


SVISLÉ POTRUBÍ, PAVILON "A", 2.NP - M 1:40

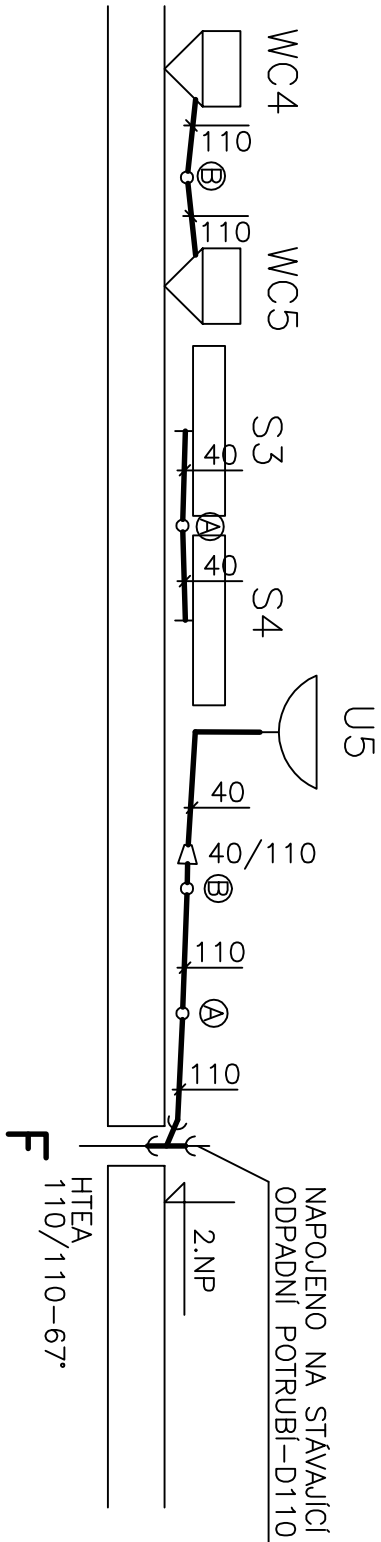


LEGENDA:

ZAŘIZOVACÍ PŘEDMĚTY:

- D – DŘEZ
- PK – PLYNOVÝ KOTEL
- S – SPRCHOVÁ VANIČKA
- U – UMÝVADLO
- V – VÝLEVKA
- WC – TOALETA
- ZV – ZÁSOBNÍK VODY

TRUBNÍ ROZVODY:

- PP-HT ODPADNÍ POTRUBÍ

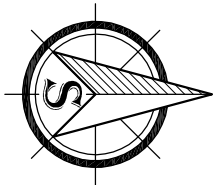

ING. ROMAN GAJD O Š

INVESTOR : Domov pro seniory v Perninku p.o., Nádražní 268, 362 36 Pernink

Ing. ROMAN GAJDOŠ

Autorizovaný inženýr pro pozemní stavby

STUPEŇ

DPS

DATUM

2/2019

ARCHIV. Č.

1/2019

MĚŘÍTKO:

1:40

7

Vnitřní kanalizace

Vestavba v podstřešním prostoru pavilónu B, stavební úpravy vybraných pokojů a zázemí kuchyně Domova pro seniory v Perninku, p.o.