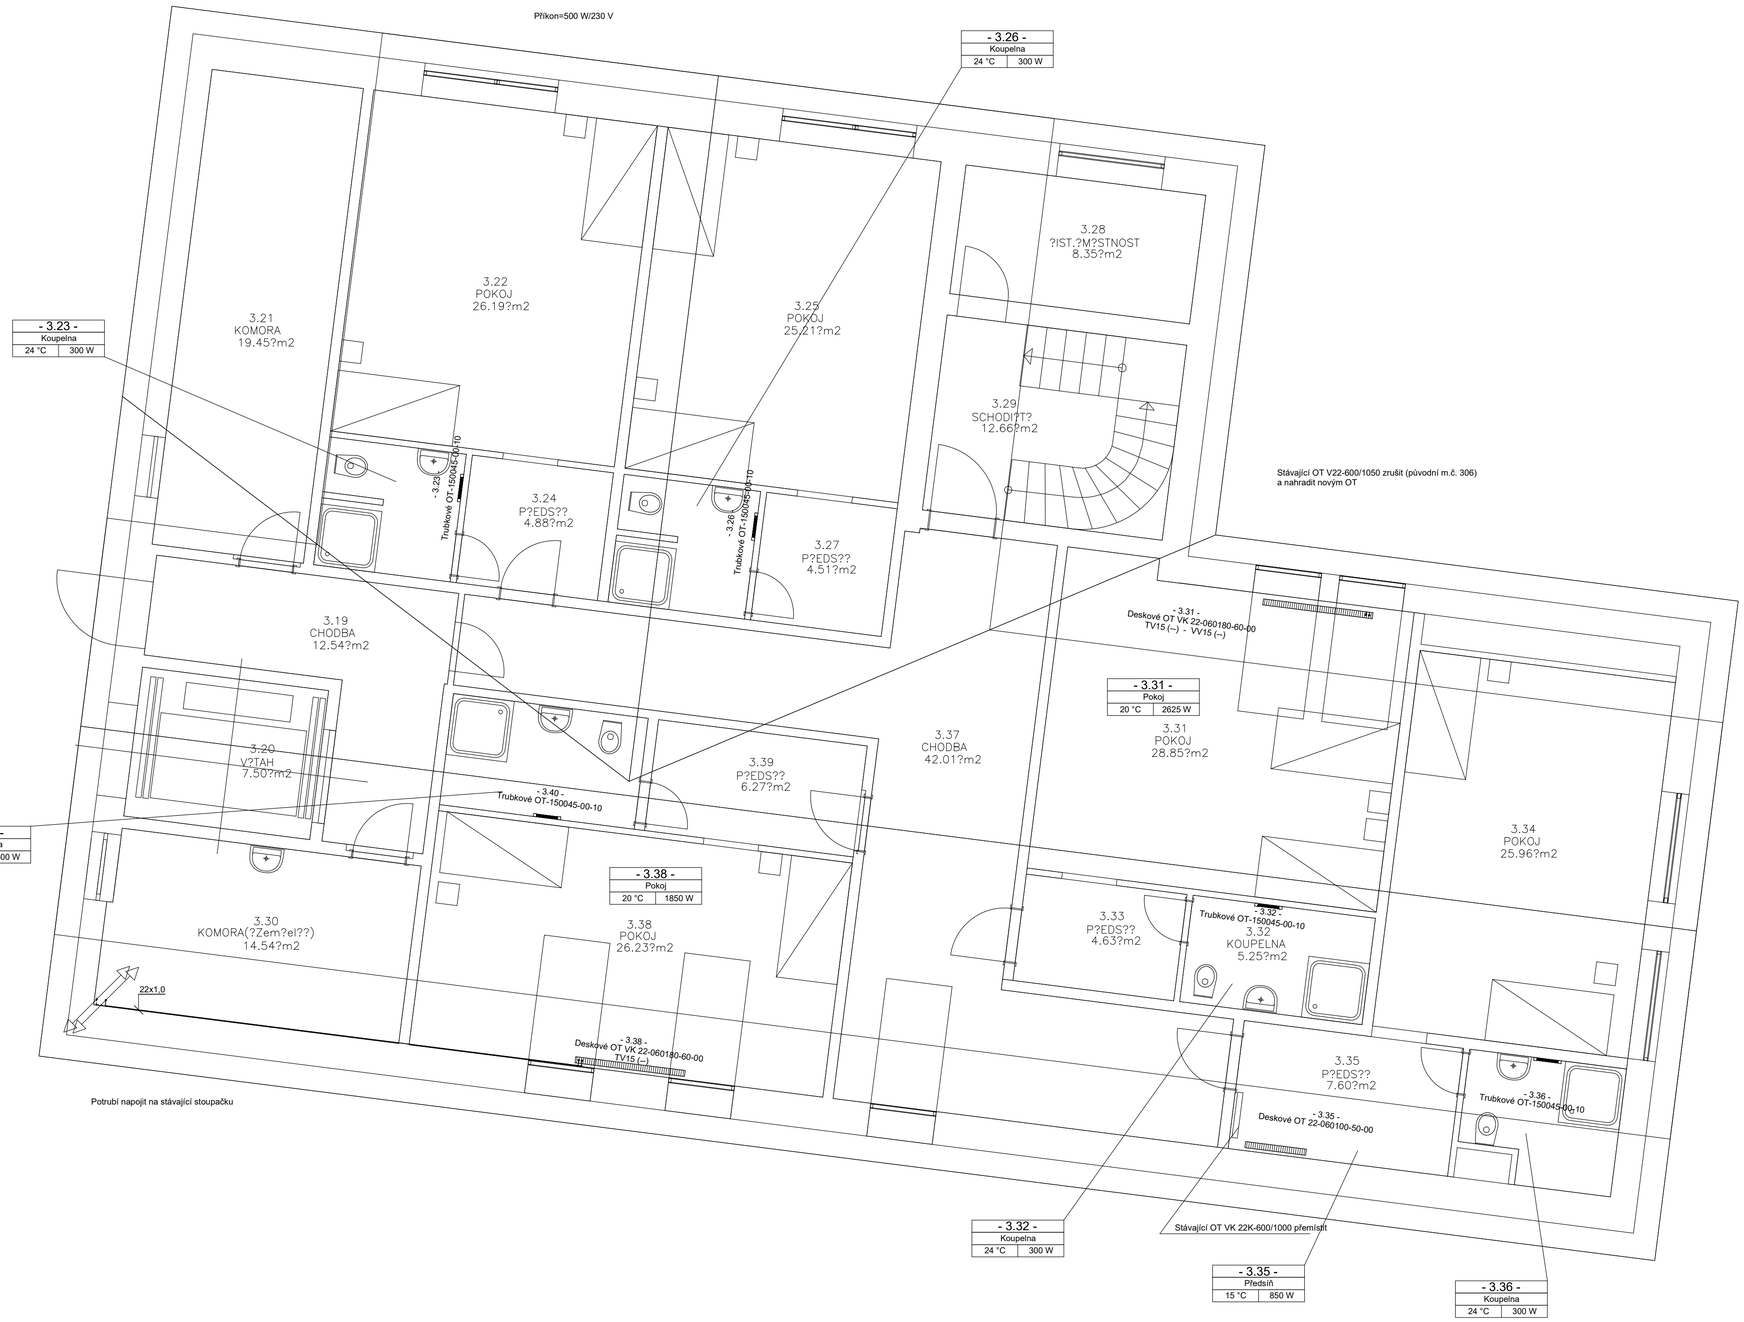

ZODPOVĚDNÝ PROJEKTANT: Pavel Tezaur	GENERÁLNÍ PROJEKTANT: Ing. Roman Gajdoš	Pavel TEZAUR Projektant vytápění a vzduchotechniky Majakovského 10, Karlovy Vary IČ: 44662912 Tel: 604454934; email: tezaurp@seznam.cz	
INVESTOR: Domov pro seniory v Perninku, p. o., Nádražní 268, Pernink			
MÍSTO STAVBY: Nádražní 268, Pernink			
		FORMÁT:	6 A4
AKCE: Vestavba v podstřešním prostoru pavilonu B, stavební úpravy vybraných pokojů a zázemí kuchyně Domova pro seniory v Perninku, p. o.		DATUM:	03/2019
		STUPEŇ PD:	
		ZAKÁZKA ČÍSLO:	
		ARCHIVNÍ ČÍSLO:	
ČÁST: D.1.4.d Zařízení vytápění, vzduchotechniky		NÁZEV:	
VÝKRES: Půdorys 3.NP objekt A - vytápění		MĚŘÍTKO: 1:50	Č. VÝKRESU: 2.3