POZOR: Napojení je systémem TICHELMANN

Cu potrubí přiznané a vedeno v podlaze

Plastové vedeno v podlaze

Druhy potrubí

Vícevrstvé potrubí ALPEX - DUO XS

Měděná rúrka

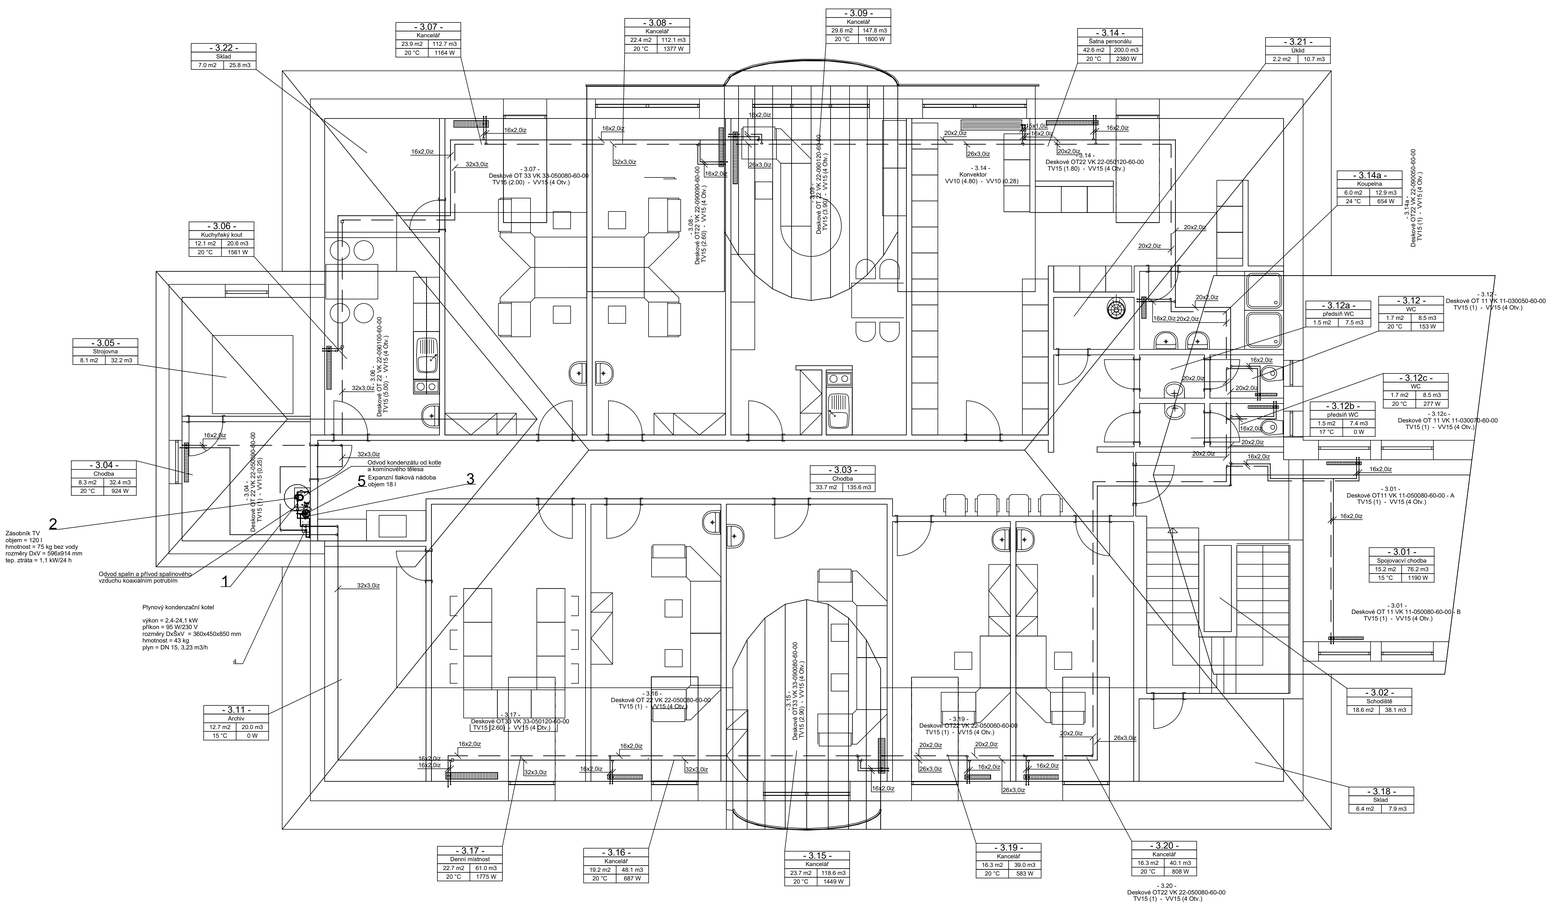

Číslo pozice	Název zařízení	Příkon [kW-V]	Hmotnost [kg]	Množství [ks]
1	Plynový kondenzační kotel o výkonu 26 kW rozměry (DxŠxV)=360x450x850 mm s expanzní nádobou 10 l	0,095/230	43	1
2	Zásobníkový ohřívač TV rozměry (DxV)=596x914 mm, objem = 120 l		75	1
3	Hydraulický oddělovač DN 20 do 50 kW		15	1
4	Čerpadlová nesměšovací skupina s oběhovým čerpadlem 800 kg/h 50 kPa	0,1/230	15	1
5	Expanzní nádoba s mebránou objem 18 l		3	1
6	Odplyňovač DN 25		5	1
7	Odstraňovač nečistot DN 25		5	1
8	Pojistka proti nedostatku vody		5	1

ZODPOVĚDNÝ PROJEKTANT: Pavel Tezaur	GENERÁLNÍ PROJEKTANT: Ing. Roman Gajdoš	Pavel TEZAUR	
INVESTOR: Domov pro seniory v Perninku, p. o., Nádražní 268, Pernink		Projektant vytápění a vzduchotechniky Májakovského 10, Karlovy Vary IČ: 44962912	
MÍSTO STAVBY: Nádražní 268, Pernink		Tel: 604454934, email: tezaurp@seznam.cz	
AKCE: Vestavba v podstřešním prostoru pavilonu B, stavební úpravy vybraných pokojů a zázemí kuchyně Domova pro seniory v Perninku, p. o.		FORMÁT: 8 A4	
		DATUM: 03/2019	
ČÁST: D.1.4.d Zařízení vytápění, vzduchotechniky		ZPRACOVAL:	
		ZAKÁZKOVÉ ČÍSLO:	
		ARCHIVNÍ ČÍSLO:	
		RAZÍTKO:	
VÝKRES: Půdorys 3.NP objekt B - vytápění		MĚŘÍTKO: 1:50	Č. VÝKRESU: 2.4