




ŘEZ A-A PAVILONEM B

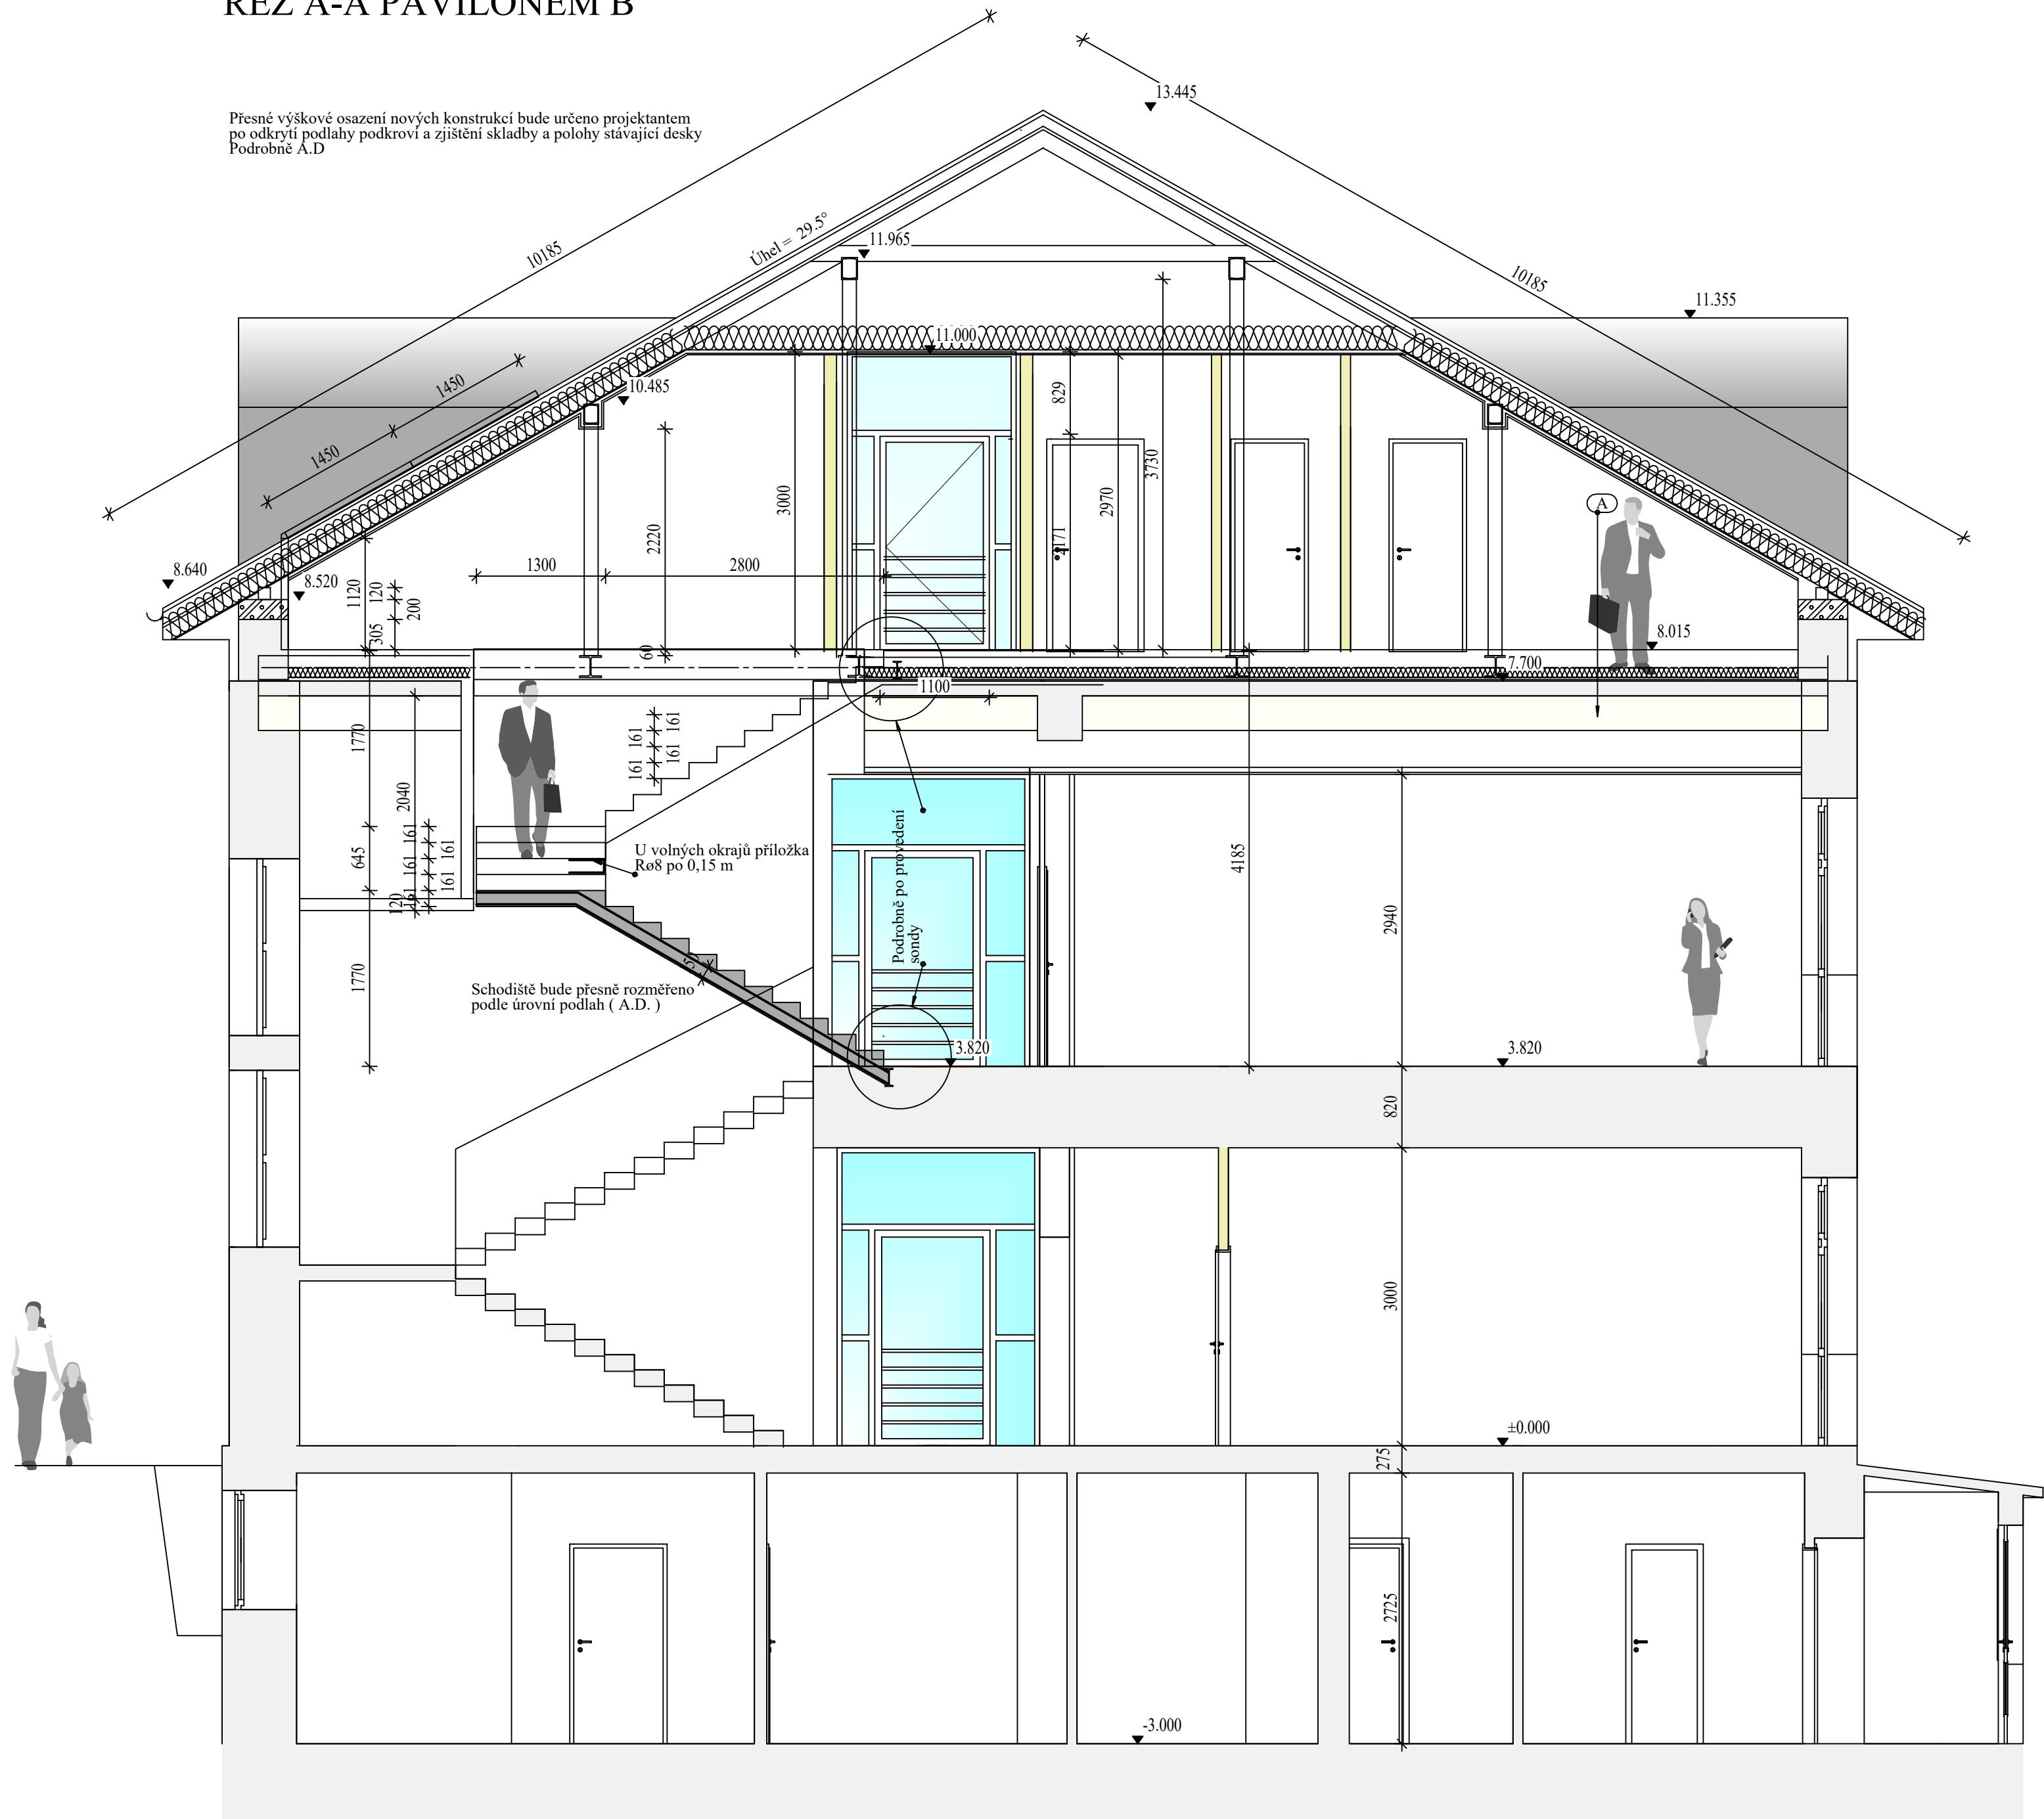

ŘEZ B-B SPOJOVACÍ CHODBOU

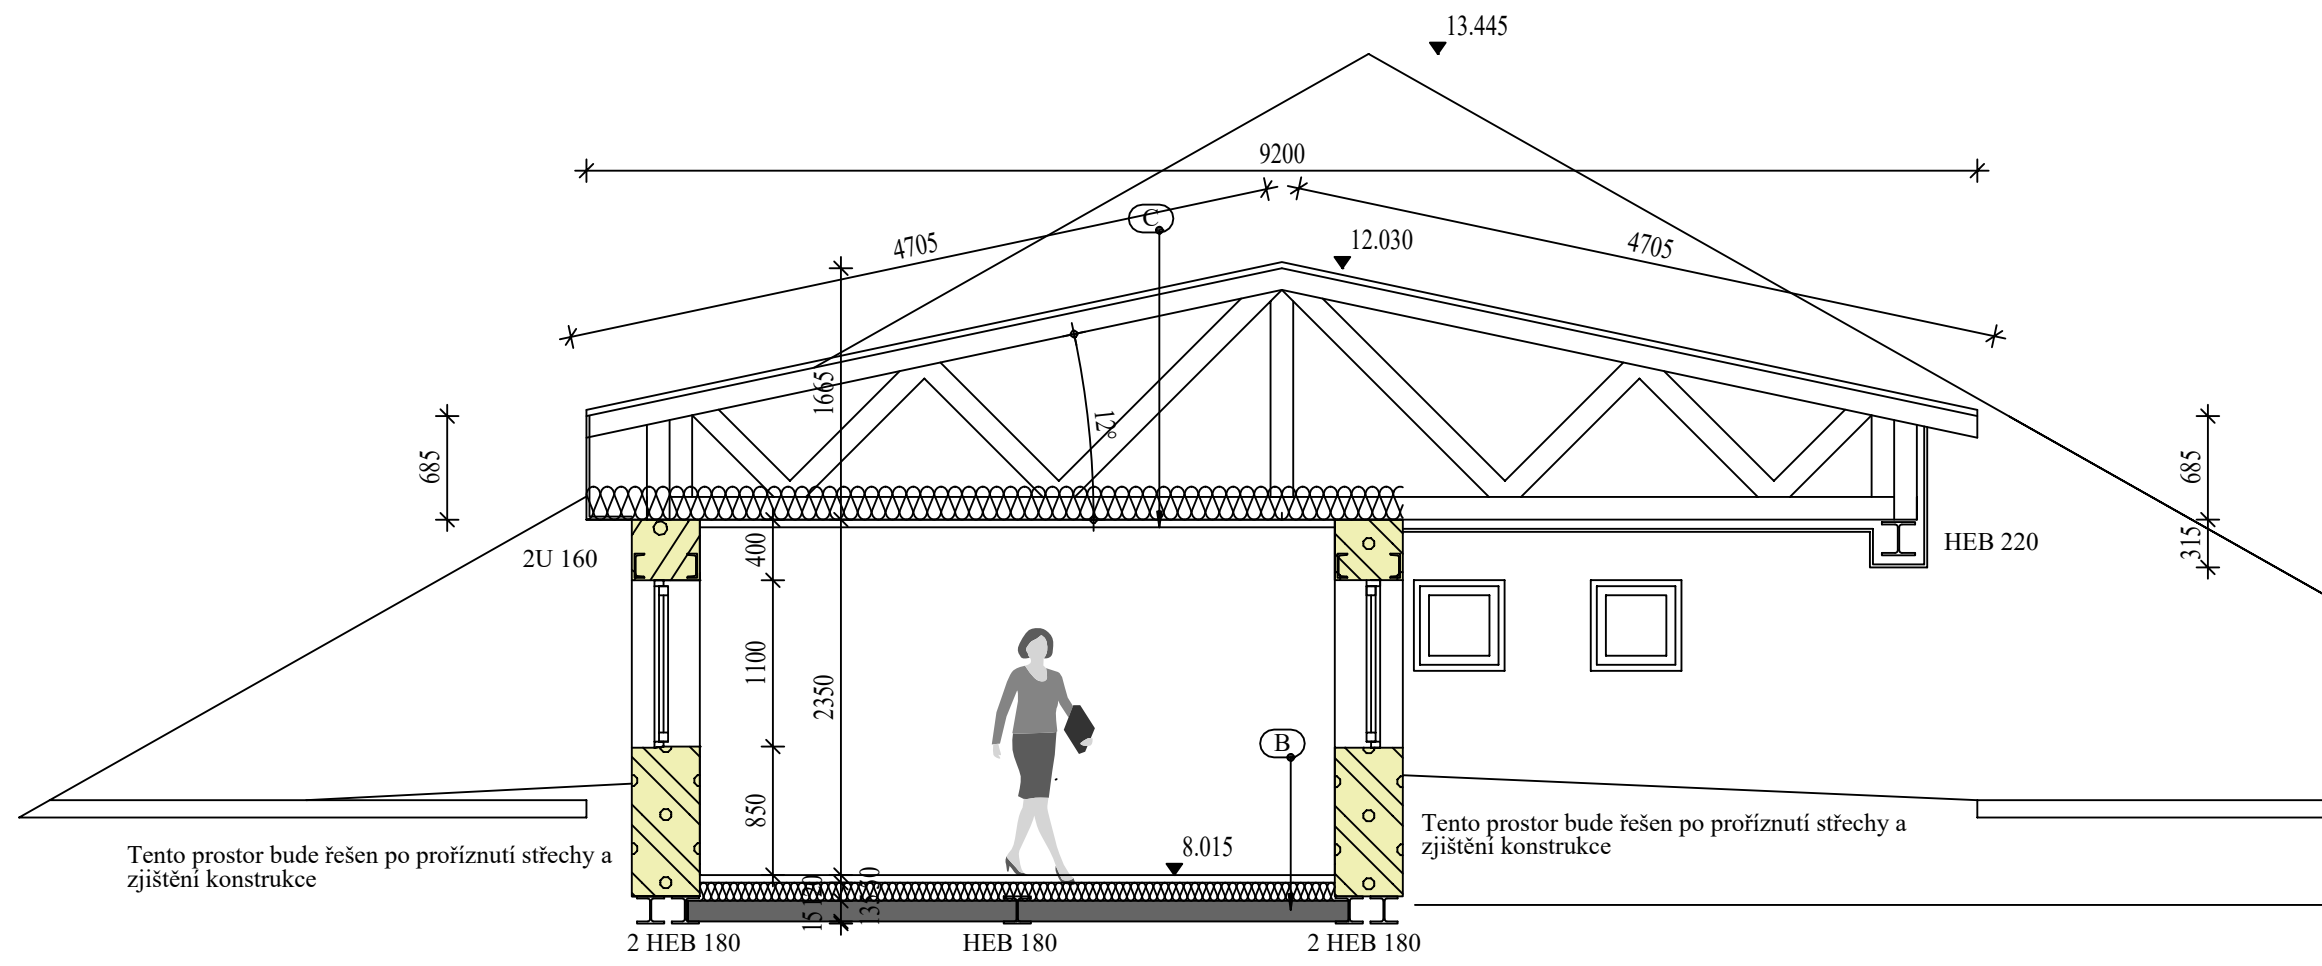

ŘEZ C-C PAVILONEM A

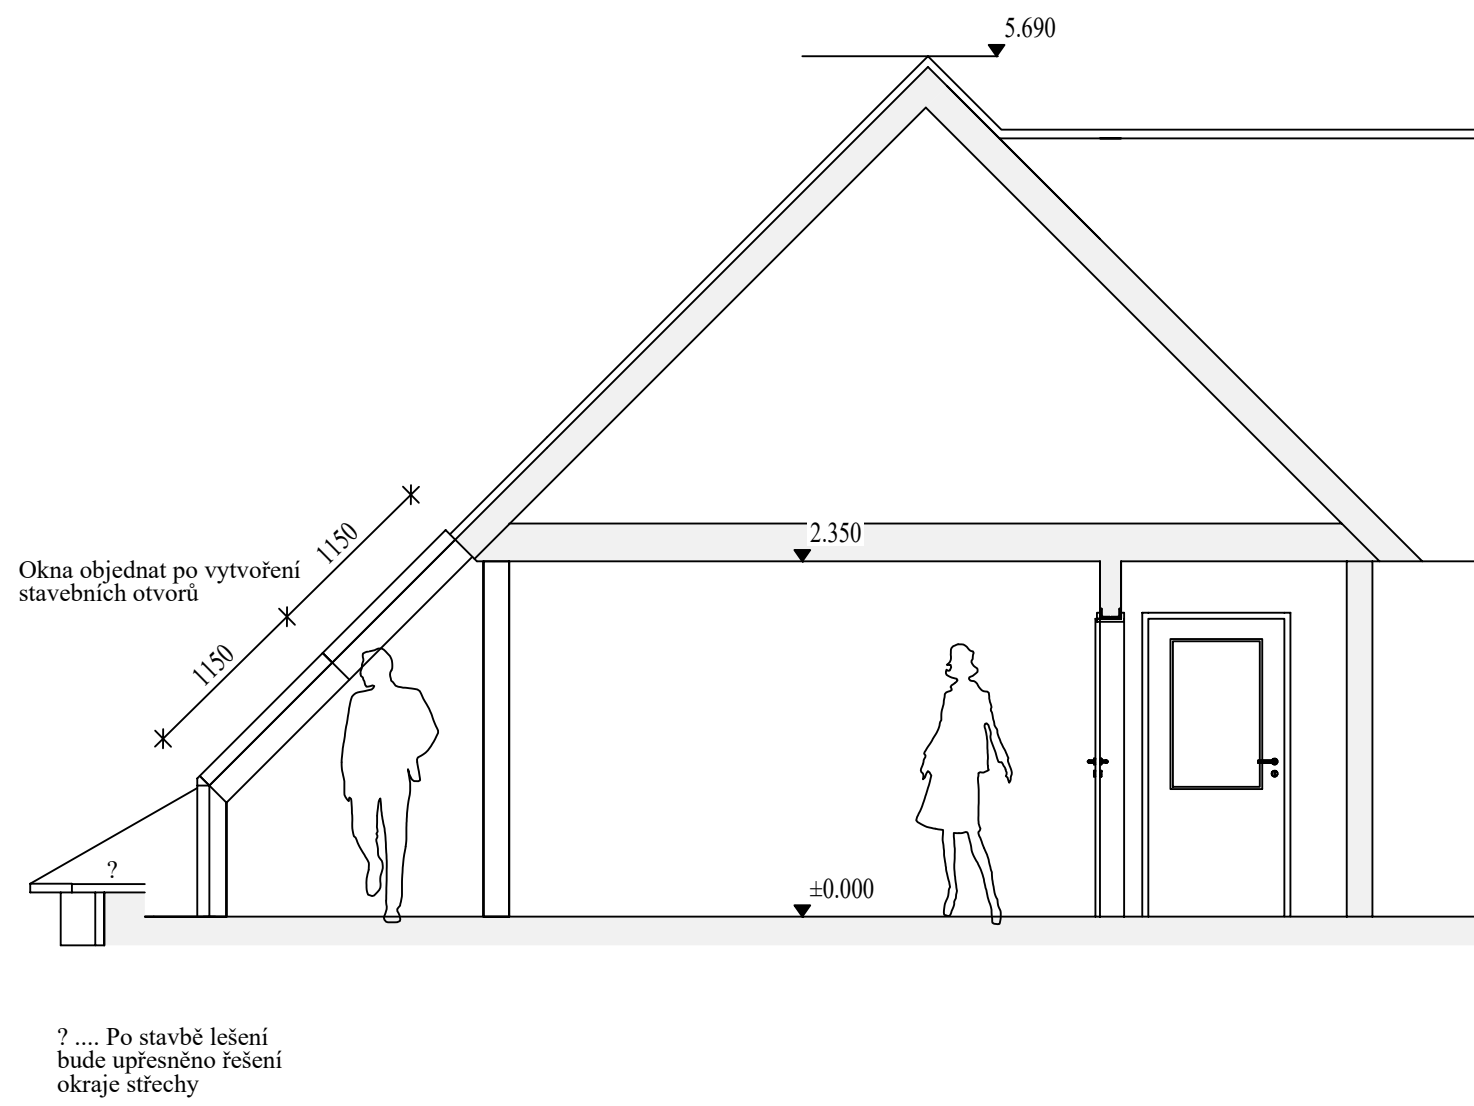

LEGENDA

- STÁVAJÍCÍ ZDVO
- BOURÁNÍ, DEMONTÁŽ
- PRŮČKY ZE SÁDKOKARTONU S VNITŘNÍ IZOLACÍ, TL. 100, 150
- ZAZDÍVKY A DOZDÍVKY Z CP 20 MC 100
- STĚNY A PRŮČKY Z PLYNOSILIKÁTU LAMBDA, TL. 100, 125, 450 mm
- DOTČENÉ PLOCHY

ING. ROMAN GAJDOŠ  IČO 13845357 

INVESTOR : Domov pro seniory v Perninku, p.o., Nádrazní 268, Pernink

Vestavba v podstřešním prostoru pavilónu B, stavební úpravy vybraných pokojů a zázemí kuchyně Domova pro seniory v Perninku, p. o.

PROJEKT : PSP

DATUM : 10/2018


ARCHIV. Č. : 14/2018

MĚŘÍTKO : 1 : 50


ŘEZY A-A, B-B, C-C

5


ŘEZ A-A PAVILONEM B

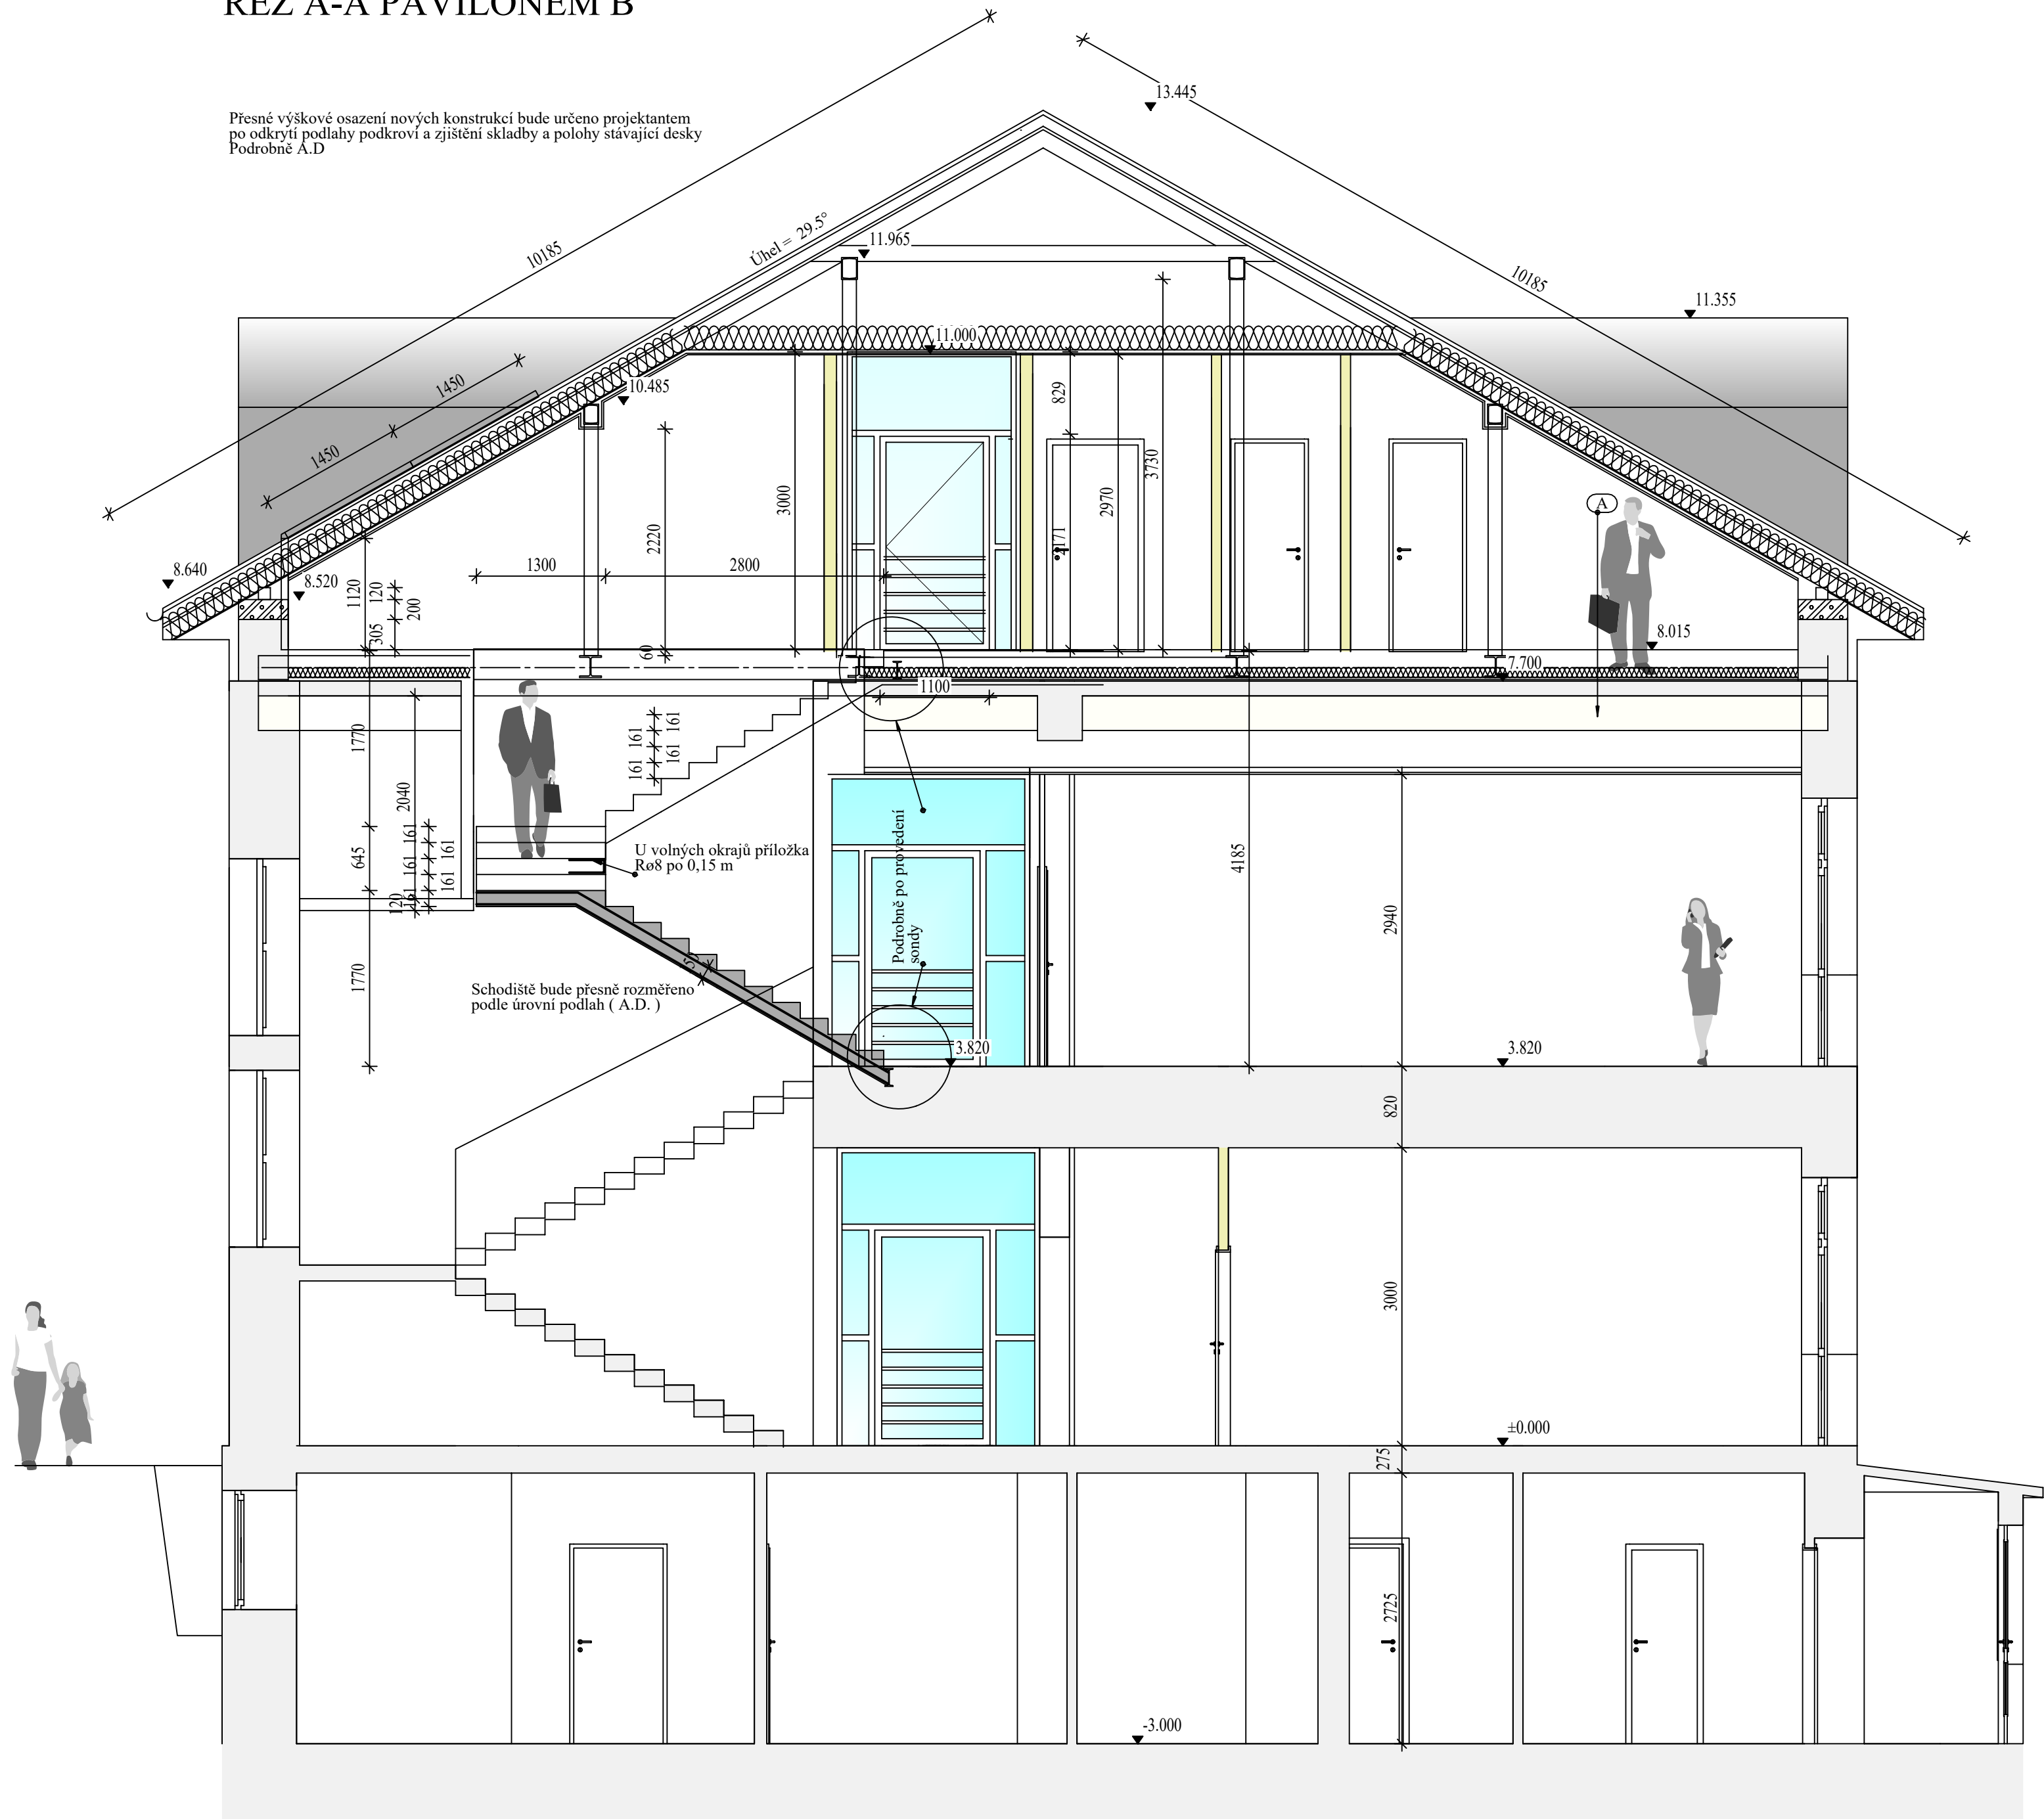

ŘEZ B-B SPOJOVACÍ CHODBOU

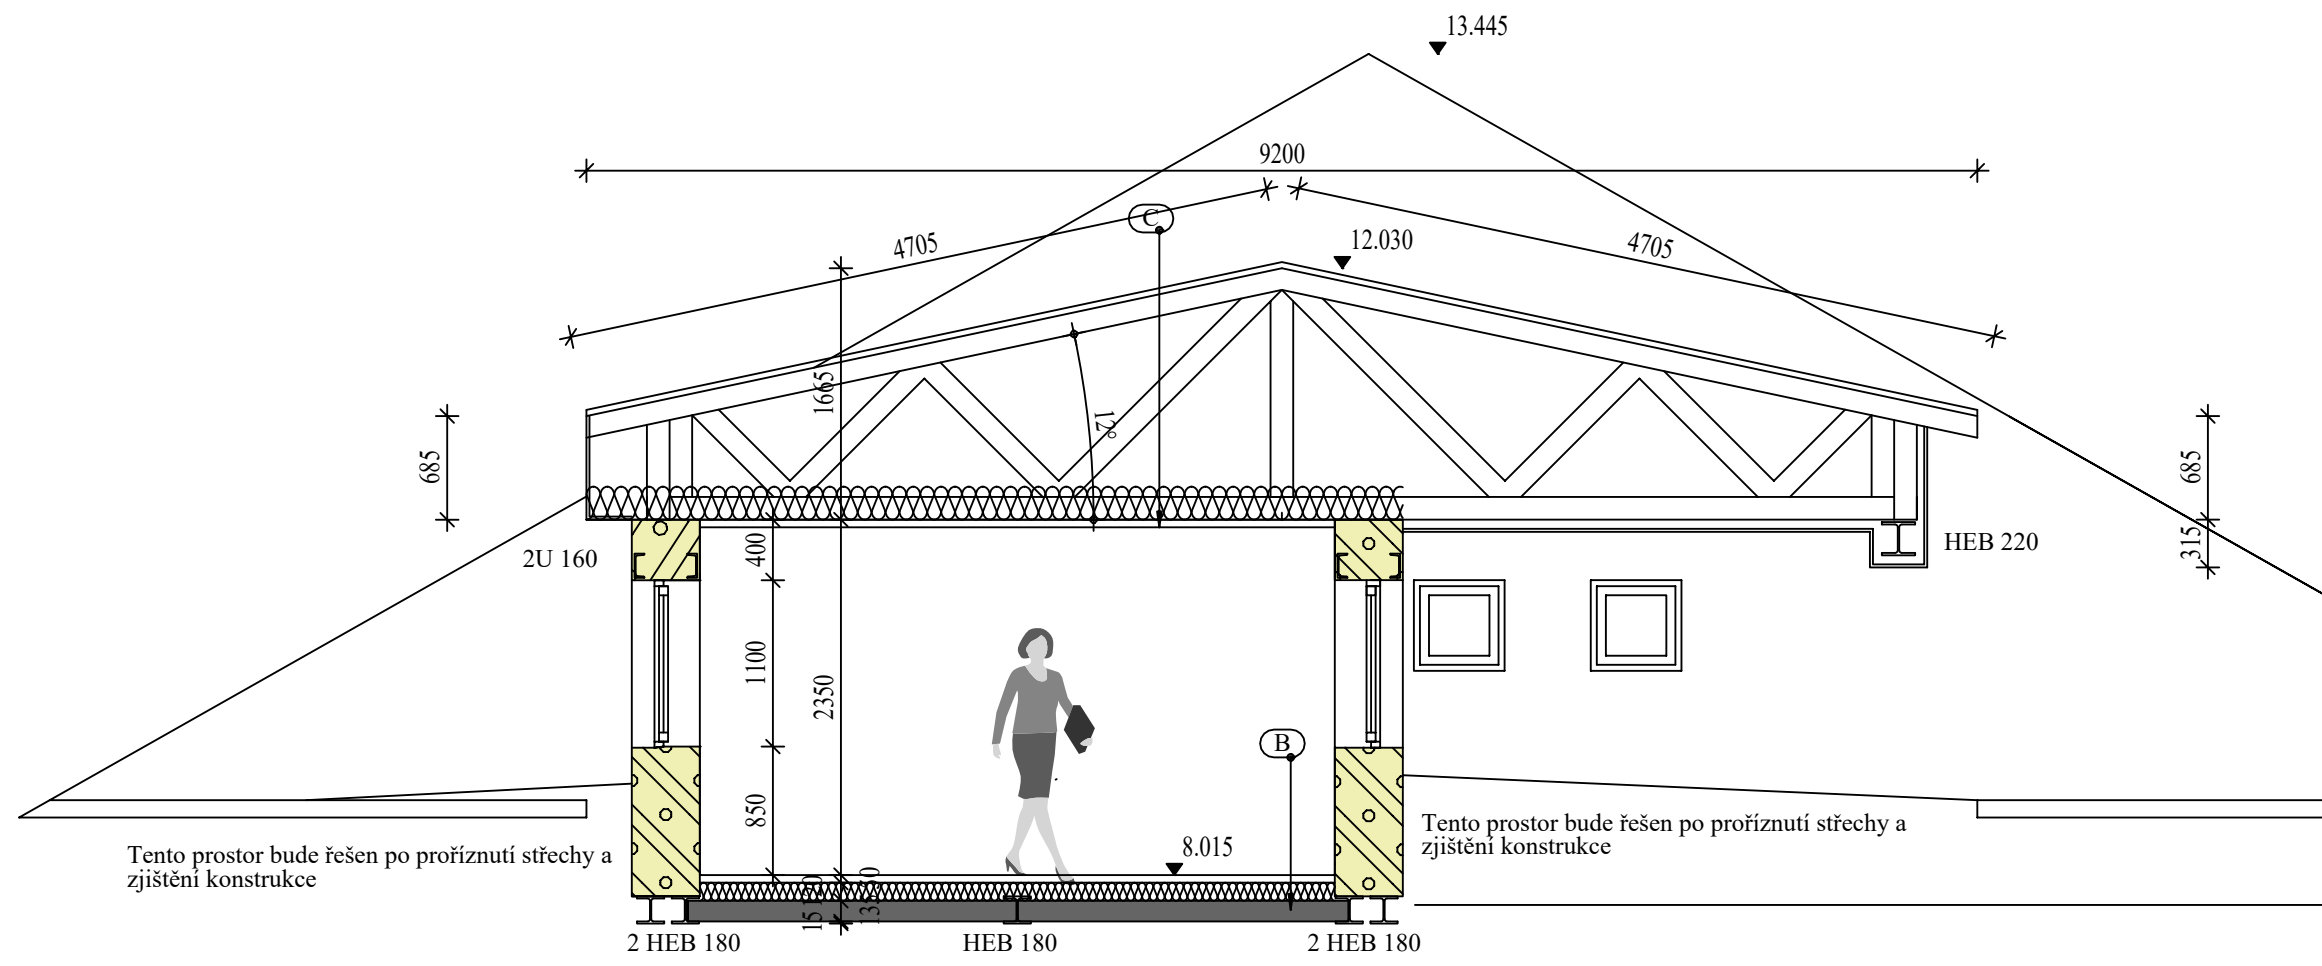

ŘEZ C-C PAVILONEM A

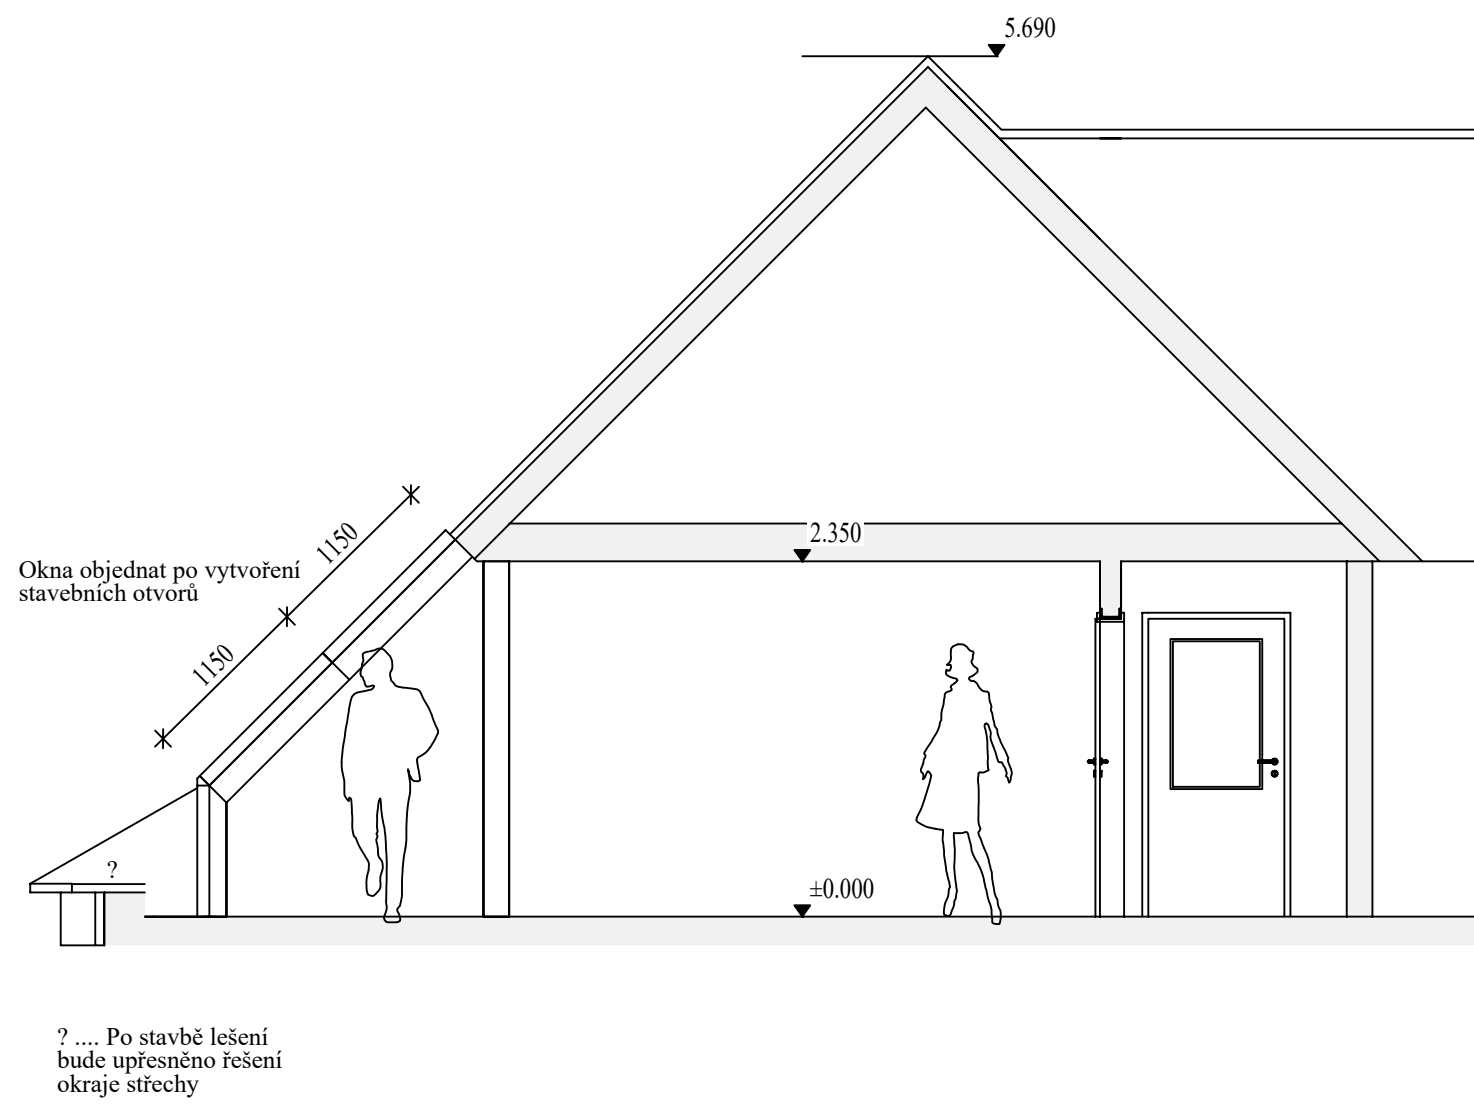

LEGENDA

- STÁVAJÍCÍ ZDVO
- BOURÁNÍ, DEMONTÁŽ
- PRŮČKY ZE SÁDKOKARTONU S VNITŘNÍ IZOLACÍ, TL. 100, 150
- ZAZDÍVKY A DOZDÍVKY Z CP 20 MC 100
- STĚNY A PRŮČKY Z PLYNOSILIKÁTU LAMBDA, TL. 100, 125, 450 mm
- DOTČENÉ PLOCHY

ING. ROMAN GAJDOŠ  IČO 13845357 

INVESTOR : Domov pro seniory v Perninku, p.o., Nádrazní 268, Pernink

Vestavba v podstřešním prostoru pavilónu B, stavební úpravy vybraných pokojů a zázemí kuchyně Domova pro seniory v Perninku, p. o.

PROJEKT : PSP

DATUM : 10/2018

ARCHIV. Č. : 14/2018

MĚŘÍTKO : 1 : 50

ŘEZY A-A, B-B, C-C

5