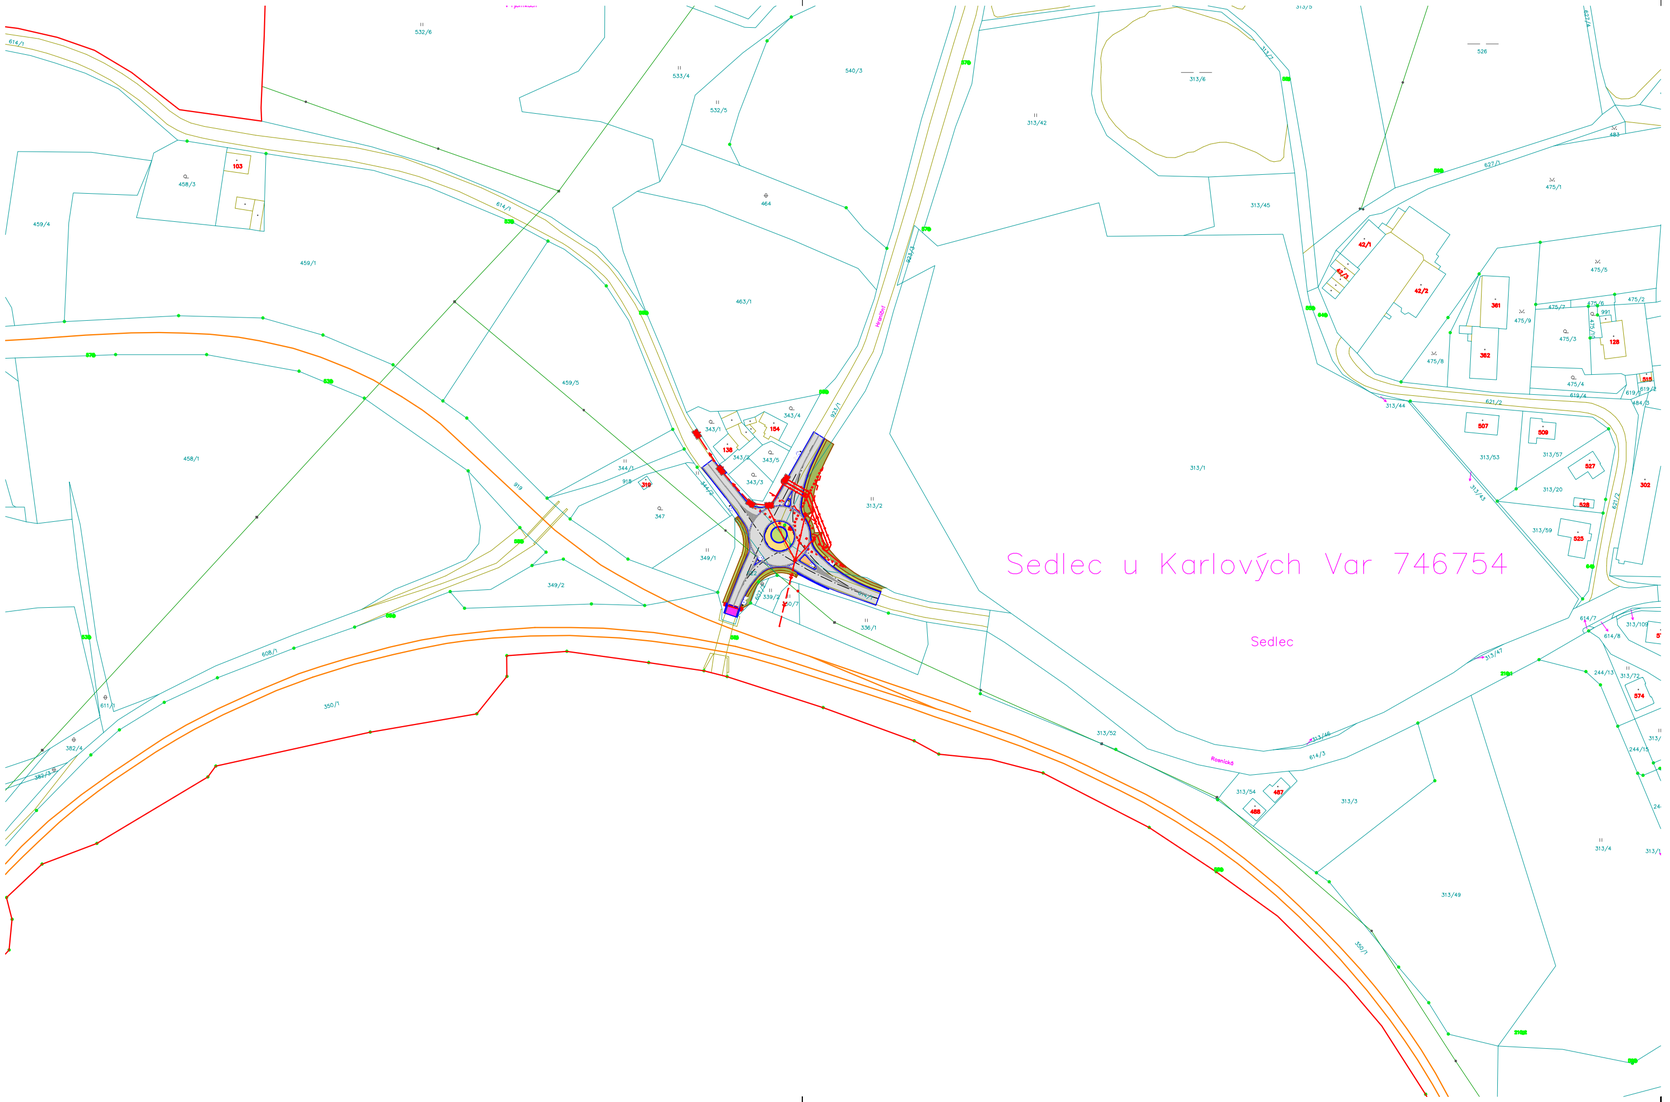

Ing. Jiří Soukup
autorizovaný inženýr dopravních staveb
projektant dopravních staveb

Jelínkova 1875, Sokolov, 356 01
IČO: 737 11 870
telefon: +420 605 855 558
email: jiri.soukup.pds@gmail.com

Investor: Krajská správa a údržba silnic Karlovarského kraje, příspěvková organizace
Sokolov,Chebská 282, 356 04

III/2201 + III/22134
Rekonstrukce křižovatky Čankov

Datum: 01/2018	Číslo paré:
Číslo zakázky: 2018017	
Kraj: Karlovarský	
k.ú.: Sedlec u K. Varů	
Generální projektant: Ing. Jiří Soukup	
Odpovědný projektant: Ing.Jiří Soukup	
Soubor: Situace KOM 2018017 DSP.dwg	
Formát: 3 x A4	Stupeň PD: DSP/PDPS
Příloha: SITUACE - PŘEHLEDNÁ	Měřítko: 1:2000 / Číslo výkresu: C.1