


PŘEHLEDNÁ SITUACE


M 1:25 000

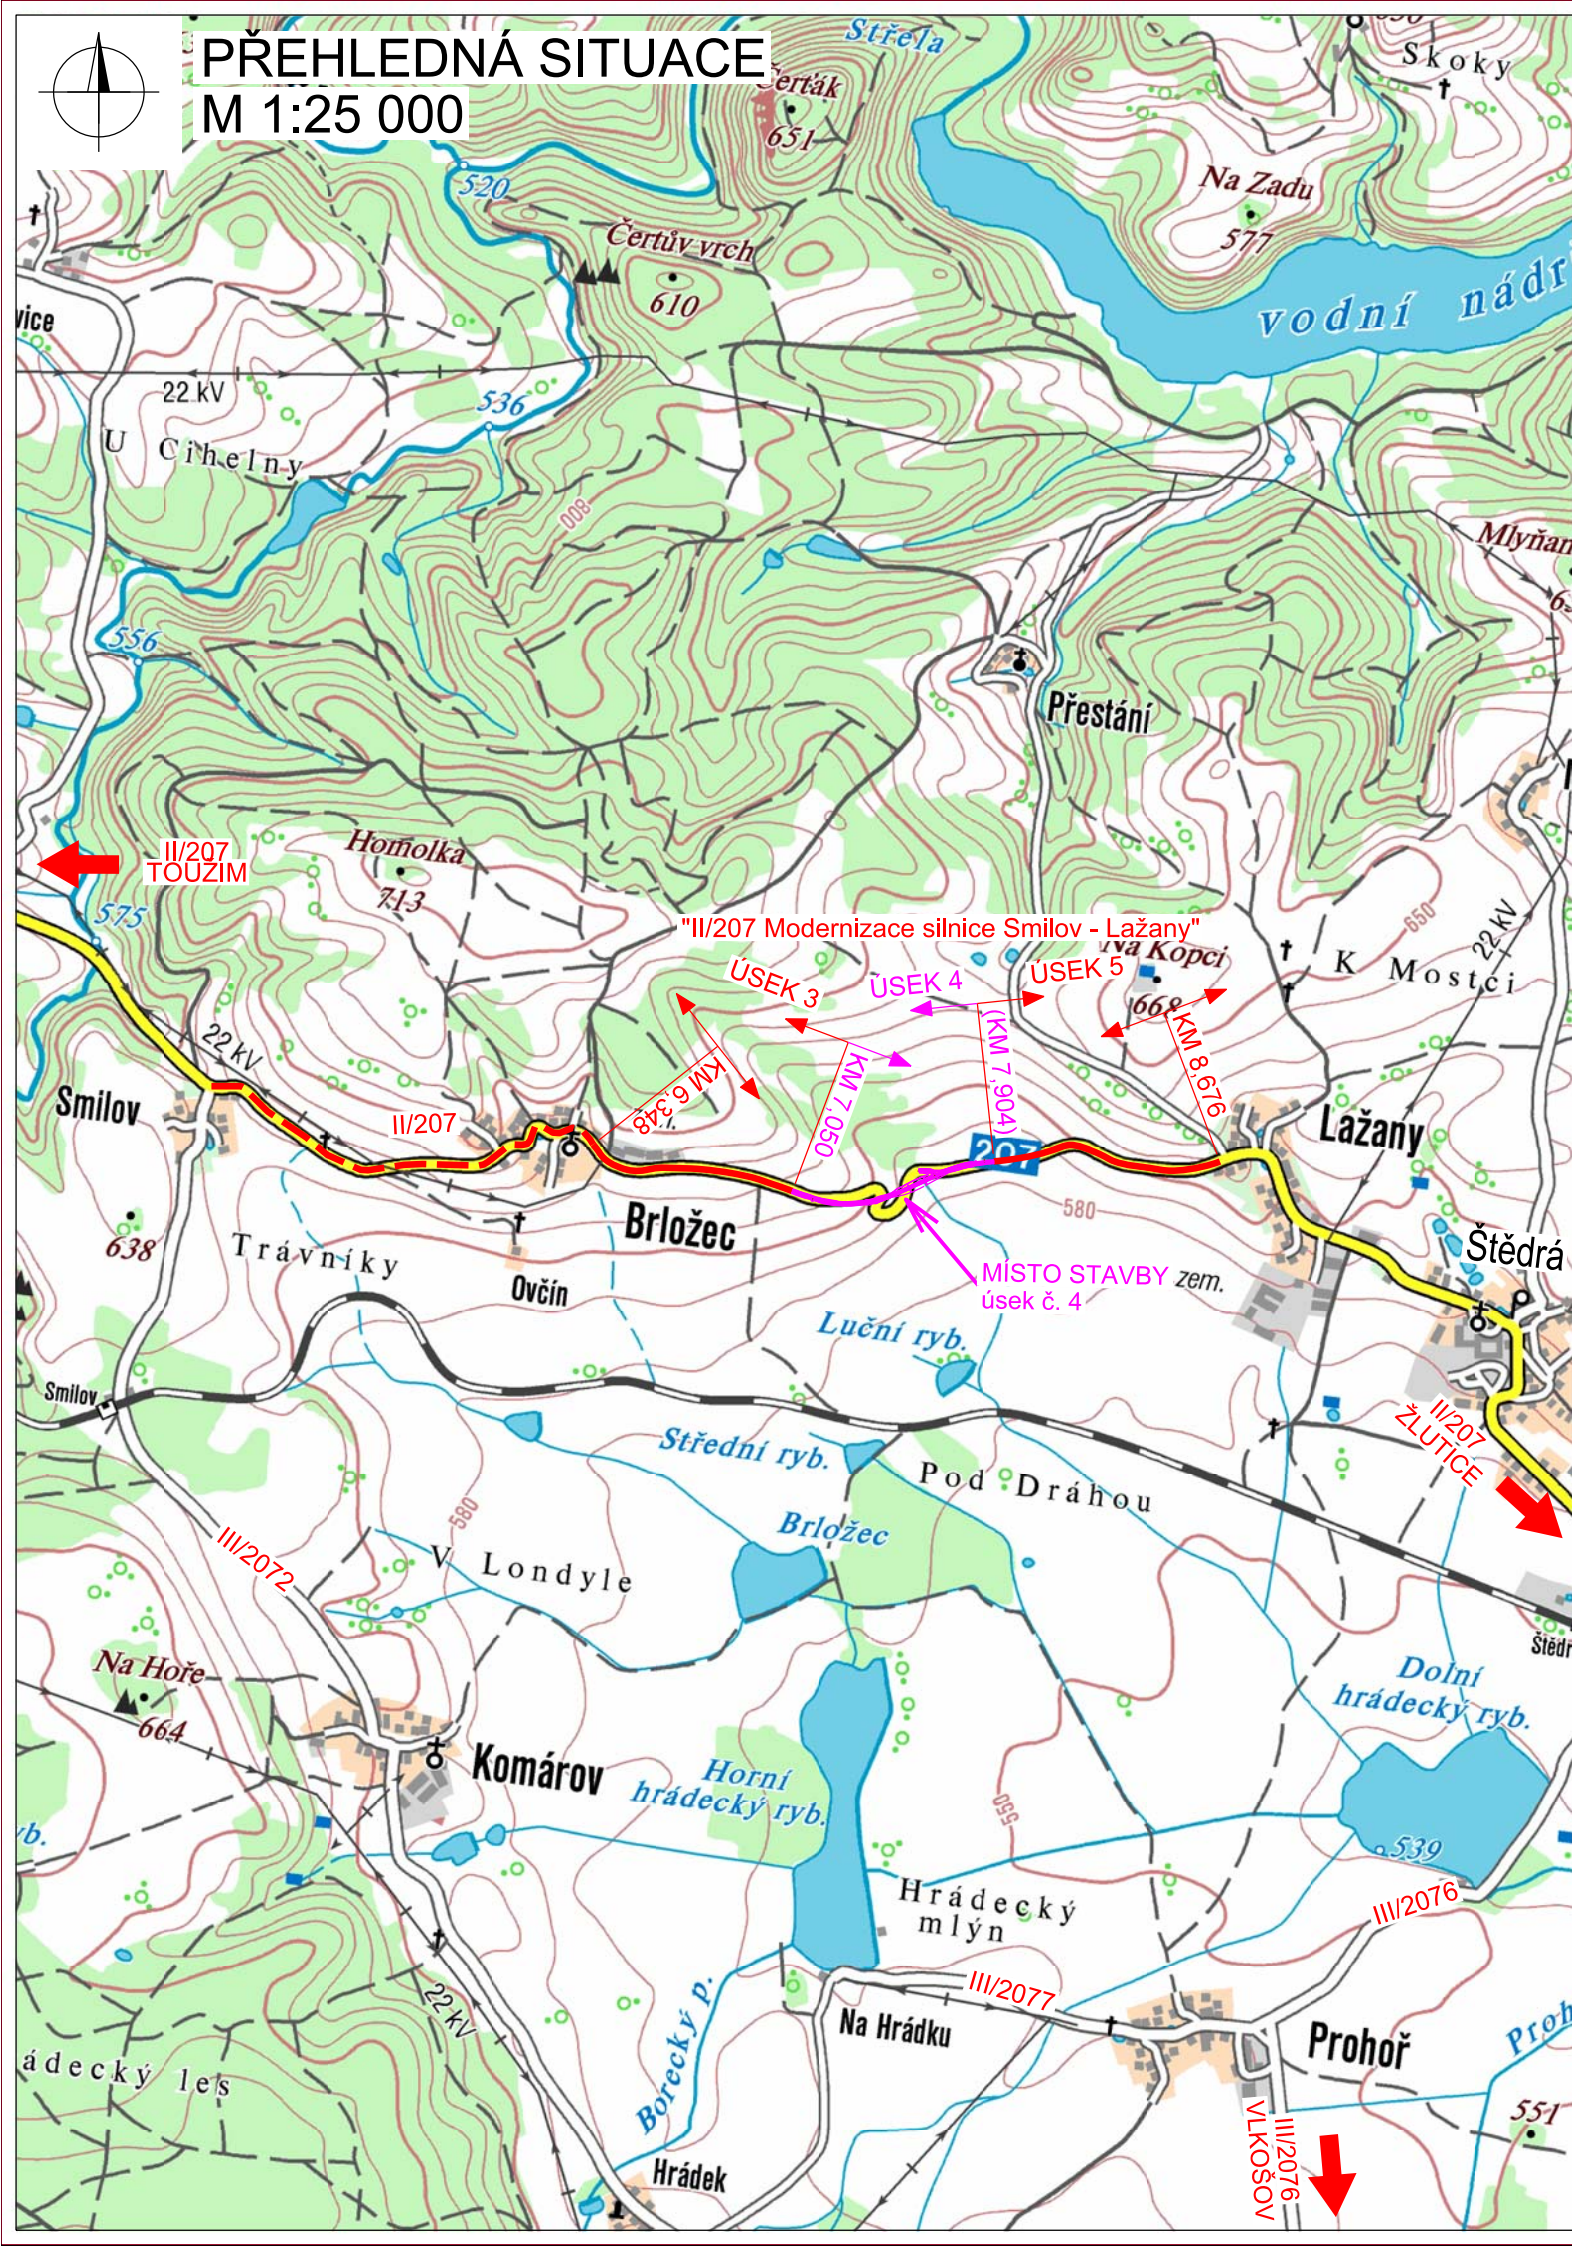

INVESTOR


**KRAJSKÁ SPRÁVA A ÚDRŽBA SILNIC
KARLOVARSKÉHO KRAJE**

Chebská 282, 356 01 Sokolov



STAVBA

II/207 MODERNIZACE SILNICE
BRLOŽEC - LAŽANY
PŘELOŽKA SERPENTIN






S.A.W. CONSULTING s.r.o.

Prašná 2324, 407 47 Varnsdorf

středisko UL: Masarykova 633/318, 400 01 Ústí n. L.

web: www.sawconsulting.cz

e-mail: info@sawconsulting.cz

VYPRACOVAL	ZODPOVĚDNÝ PROJEKTANT	TECHNICKÁ KONTROLA	INVESTOR	KSÚS KK
ING. JIŘÍ HENYCH	ING. FILIP KUČERA	JAROSLAV ZAVADIL, DIŠ.	ZAKÁZKOVÉ ČÍSLO	2017-057
			DATUM	01/2018
PŘÍLOHA			STUPEŇ	DSP/PDPS
			MĚŘITKO	1:25 000
			Č. PŘÍLOHY	PARÉ
PŘEHLEDNÁ SITUACE			B.1	