

Zákres do katastru (1:500)

- Stávající objekt - podsklepená část
- Stávající objekt - nepodsklepená část
- Úpravy okolních ploch
- Nové přístavky

481/1

480/6


386

2514/2
Krušnohorská

480/7


224/568

Přehledná situace (1:2500)

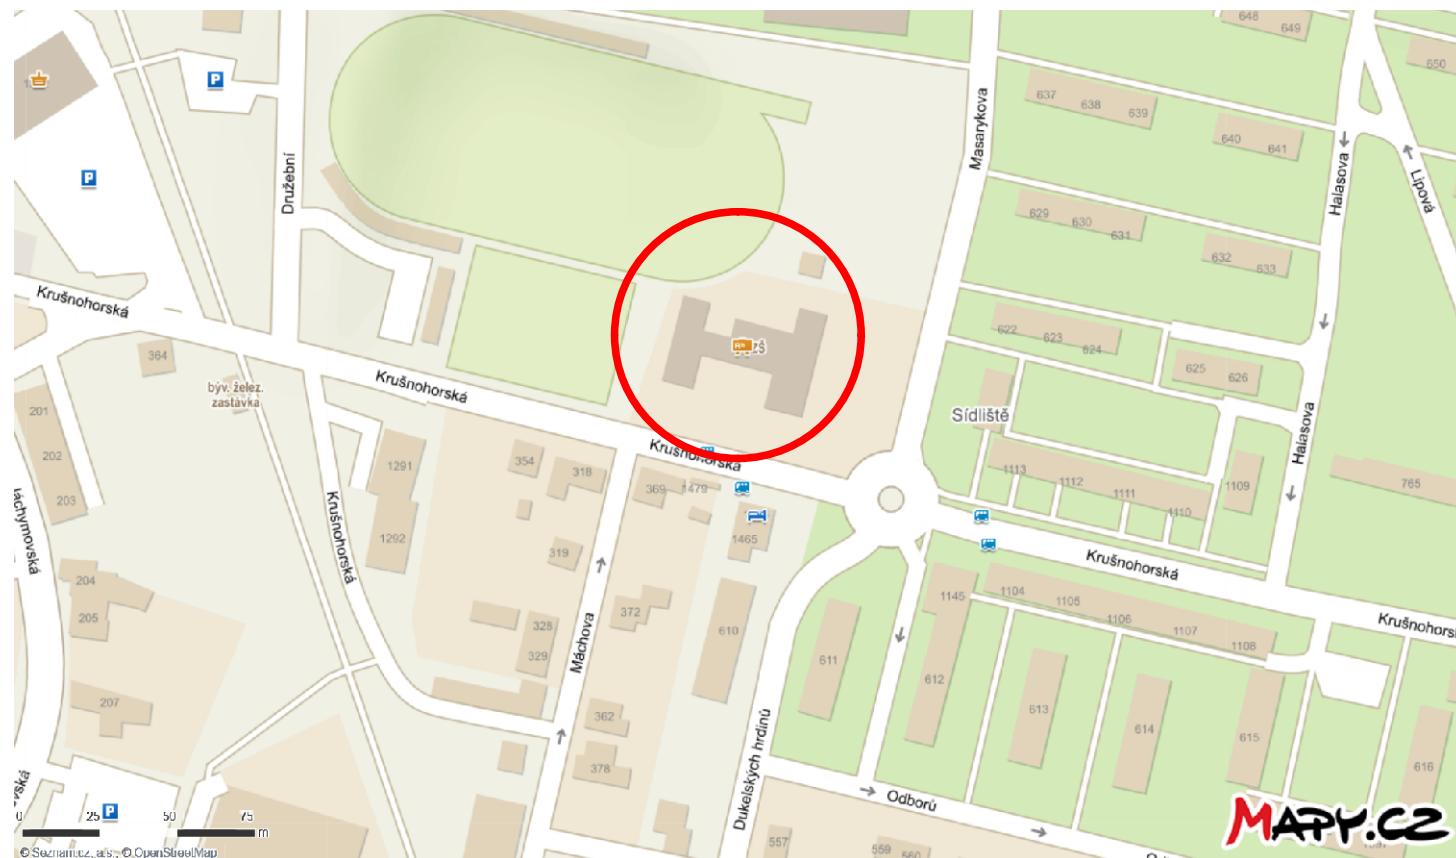

INDEX	a	zpracování připomínek objednatele	DATUM	11.12.2019	JMÉNO	ING. Toman	PODPIS
	ZMĚNA						

a

Vedoucí projektant			Vedoucí zakázky	Dušek Jan Ing.		1:500/2500
Projektant	Toman Vladimír Ing.		Schválil			
 BPO spol. s r.o. Lidická 1239 363 01 OSTROV Tel.: +420353675111 Fax: +420353612416 projekty@bpo.cz www.bpo.cz	ZAKÁZKA: Hydroizolace budovy Základní školy Ostrov ČÁST (SO,PS): Dokumentace ke stavebnímu řízení sloučená s realizační projektovou dokumentací OBSAH: Situace širších vztahů, katastrální situace				Počet A4	Pořadové číslo C1,C4
					8	
					Stupeň projektu	
					DSJ	
					Datum dokončení	
				30.09.2019		
				Číslo zakázky	9214-25	
OBJEDNATEL: Základní škola Ostrov, příspěvková organizace				Číslo archivní: BPO 3-104482a		