
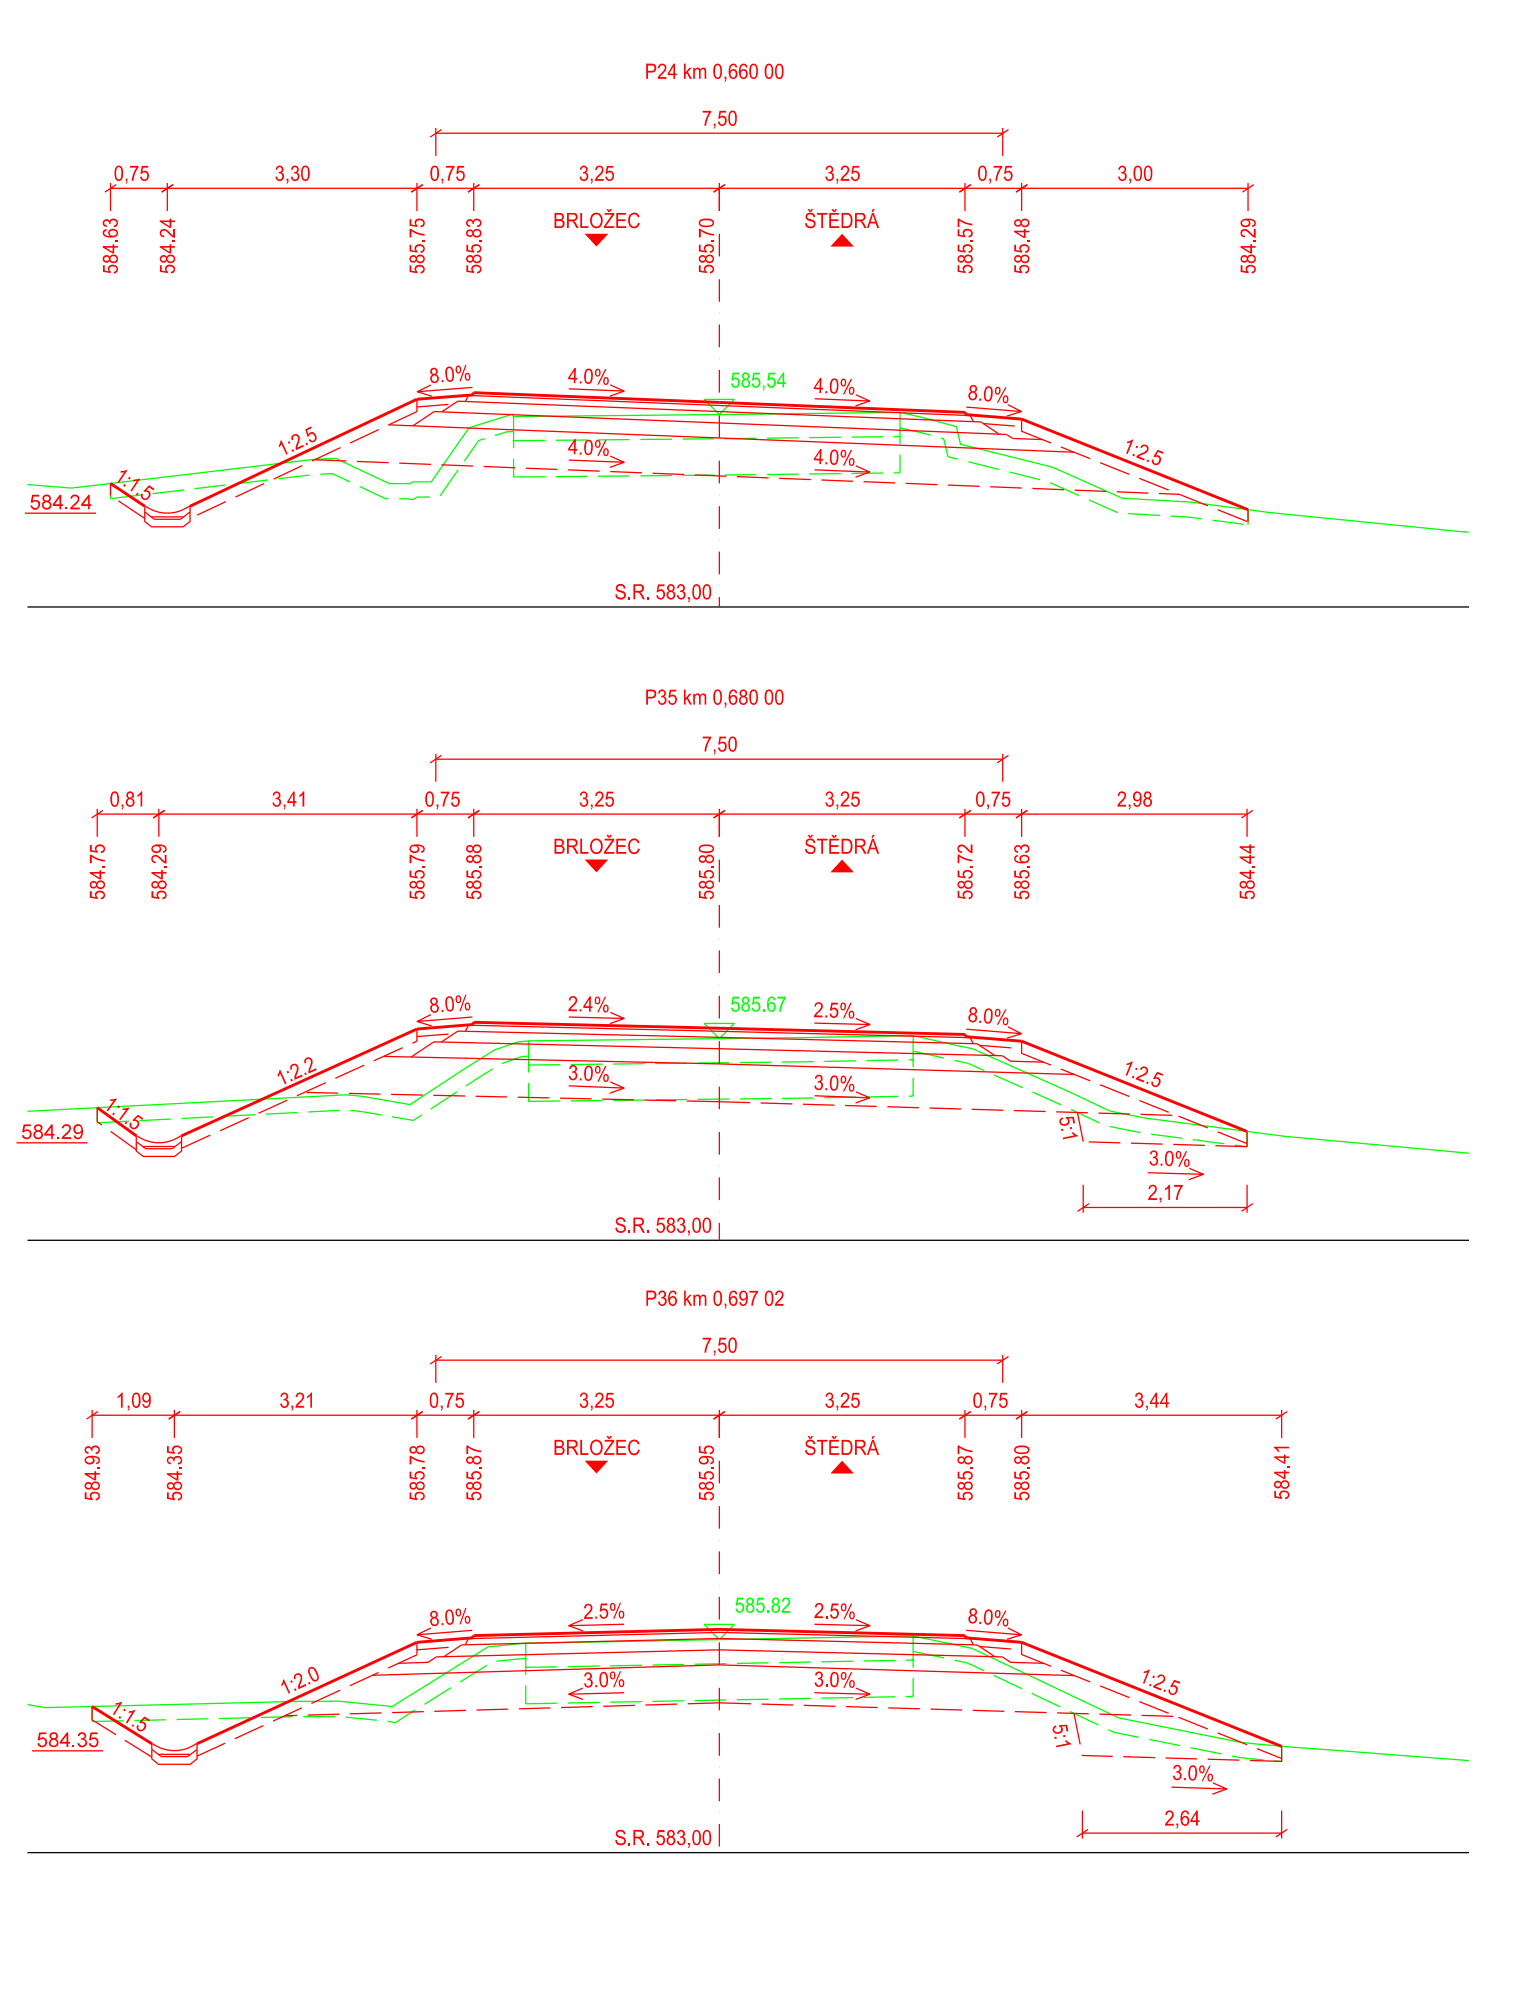
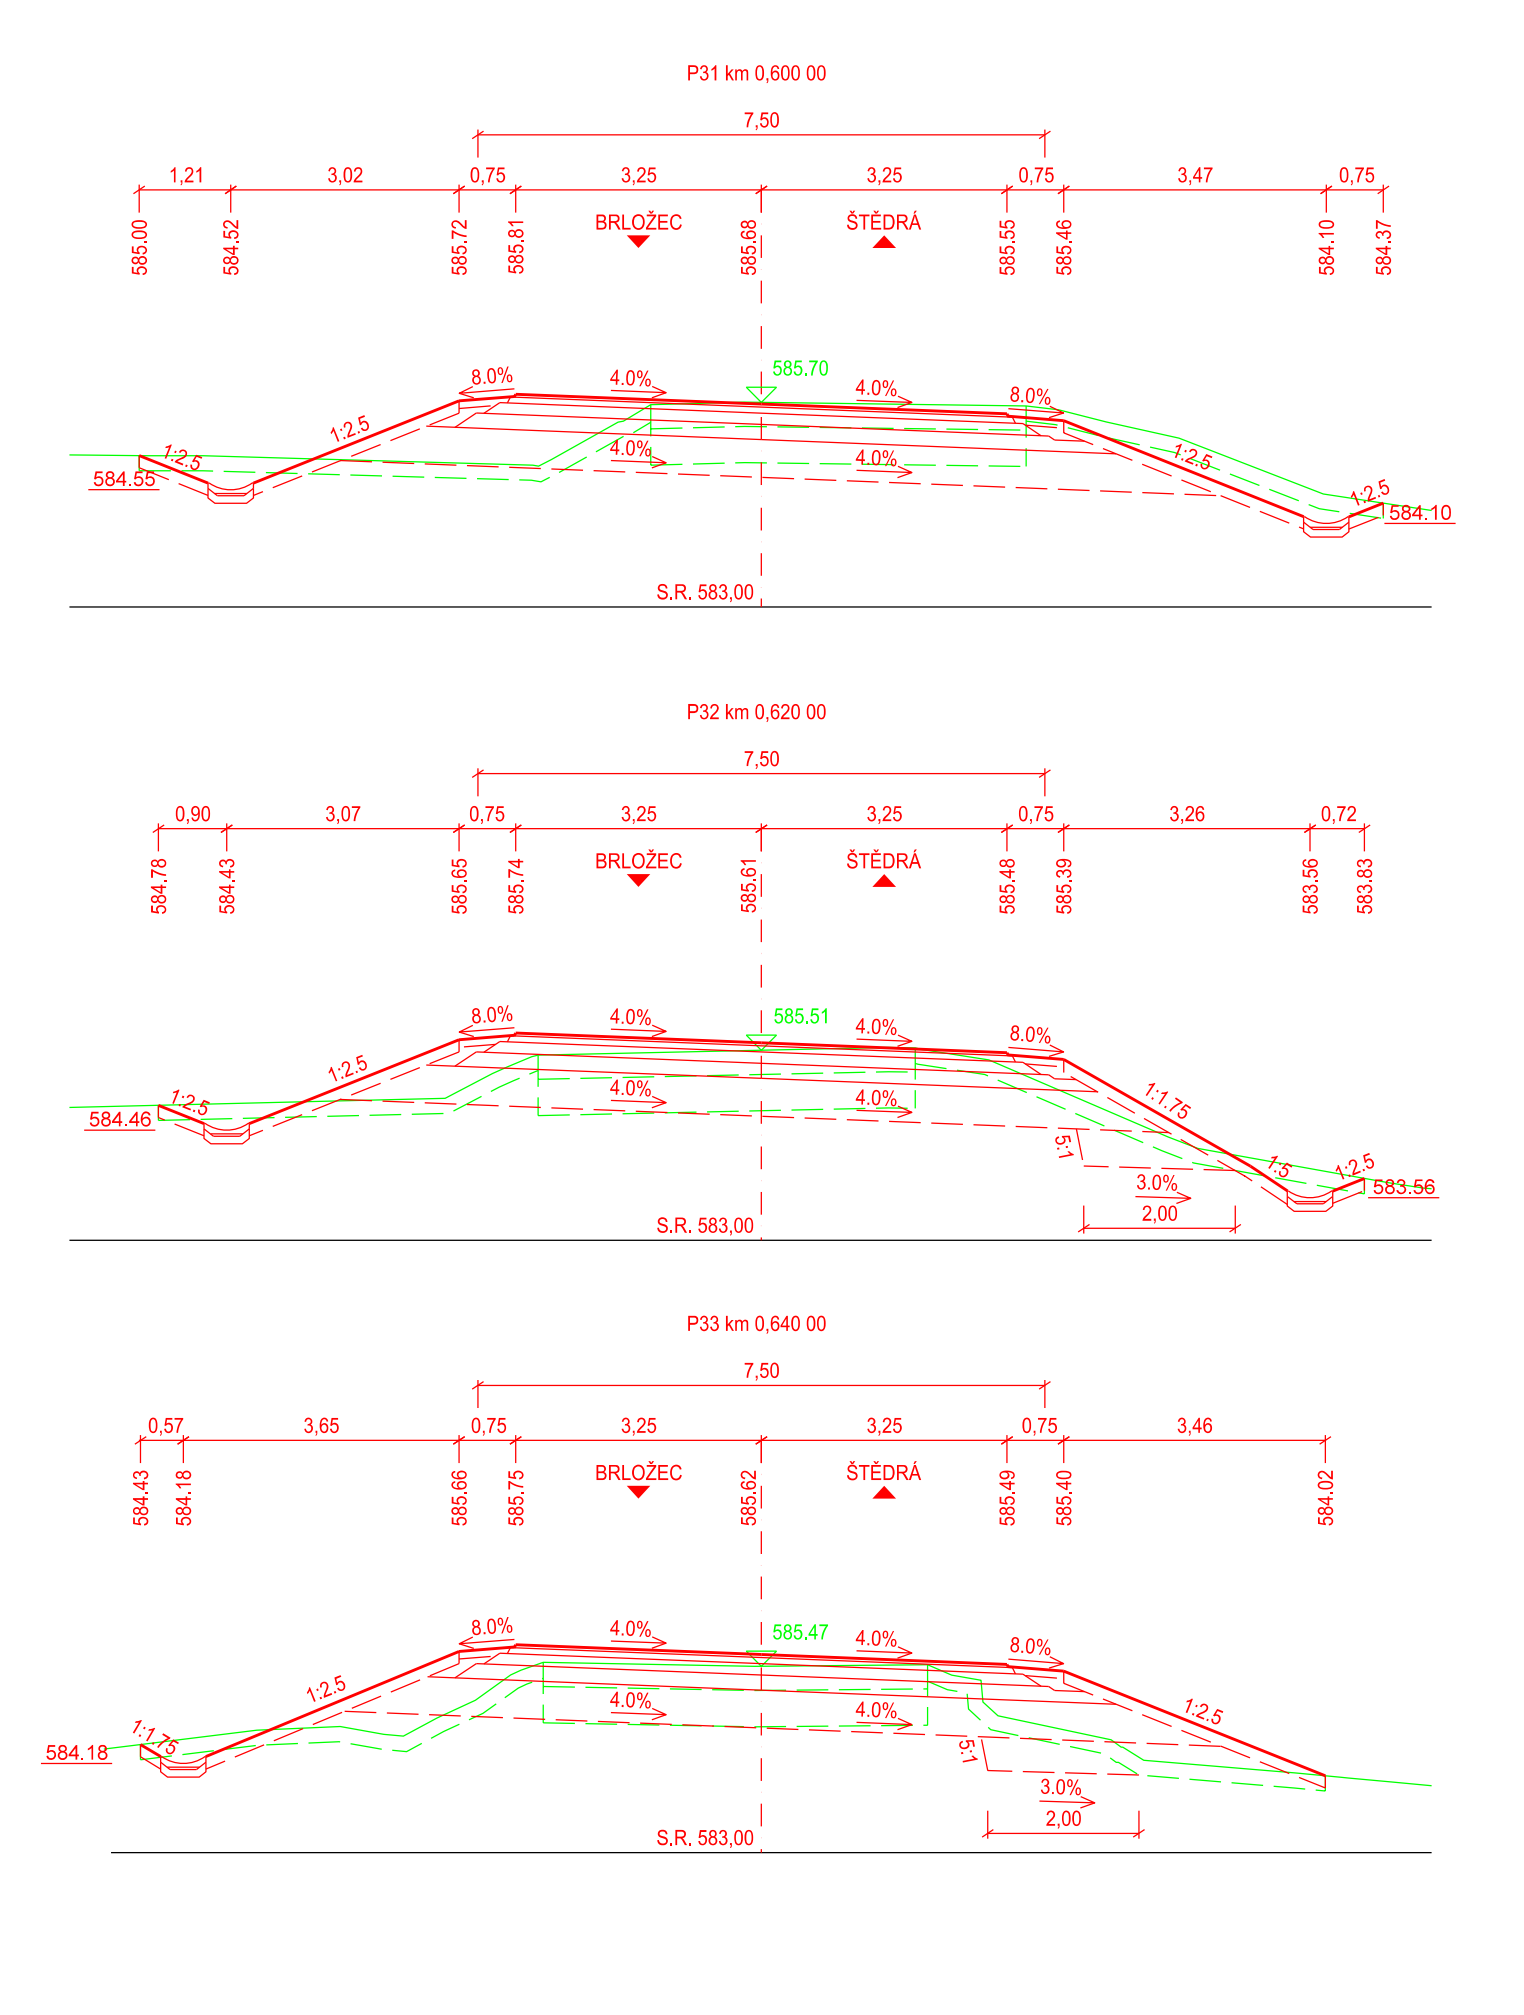
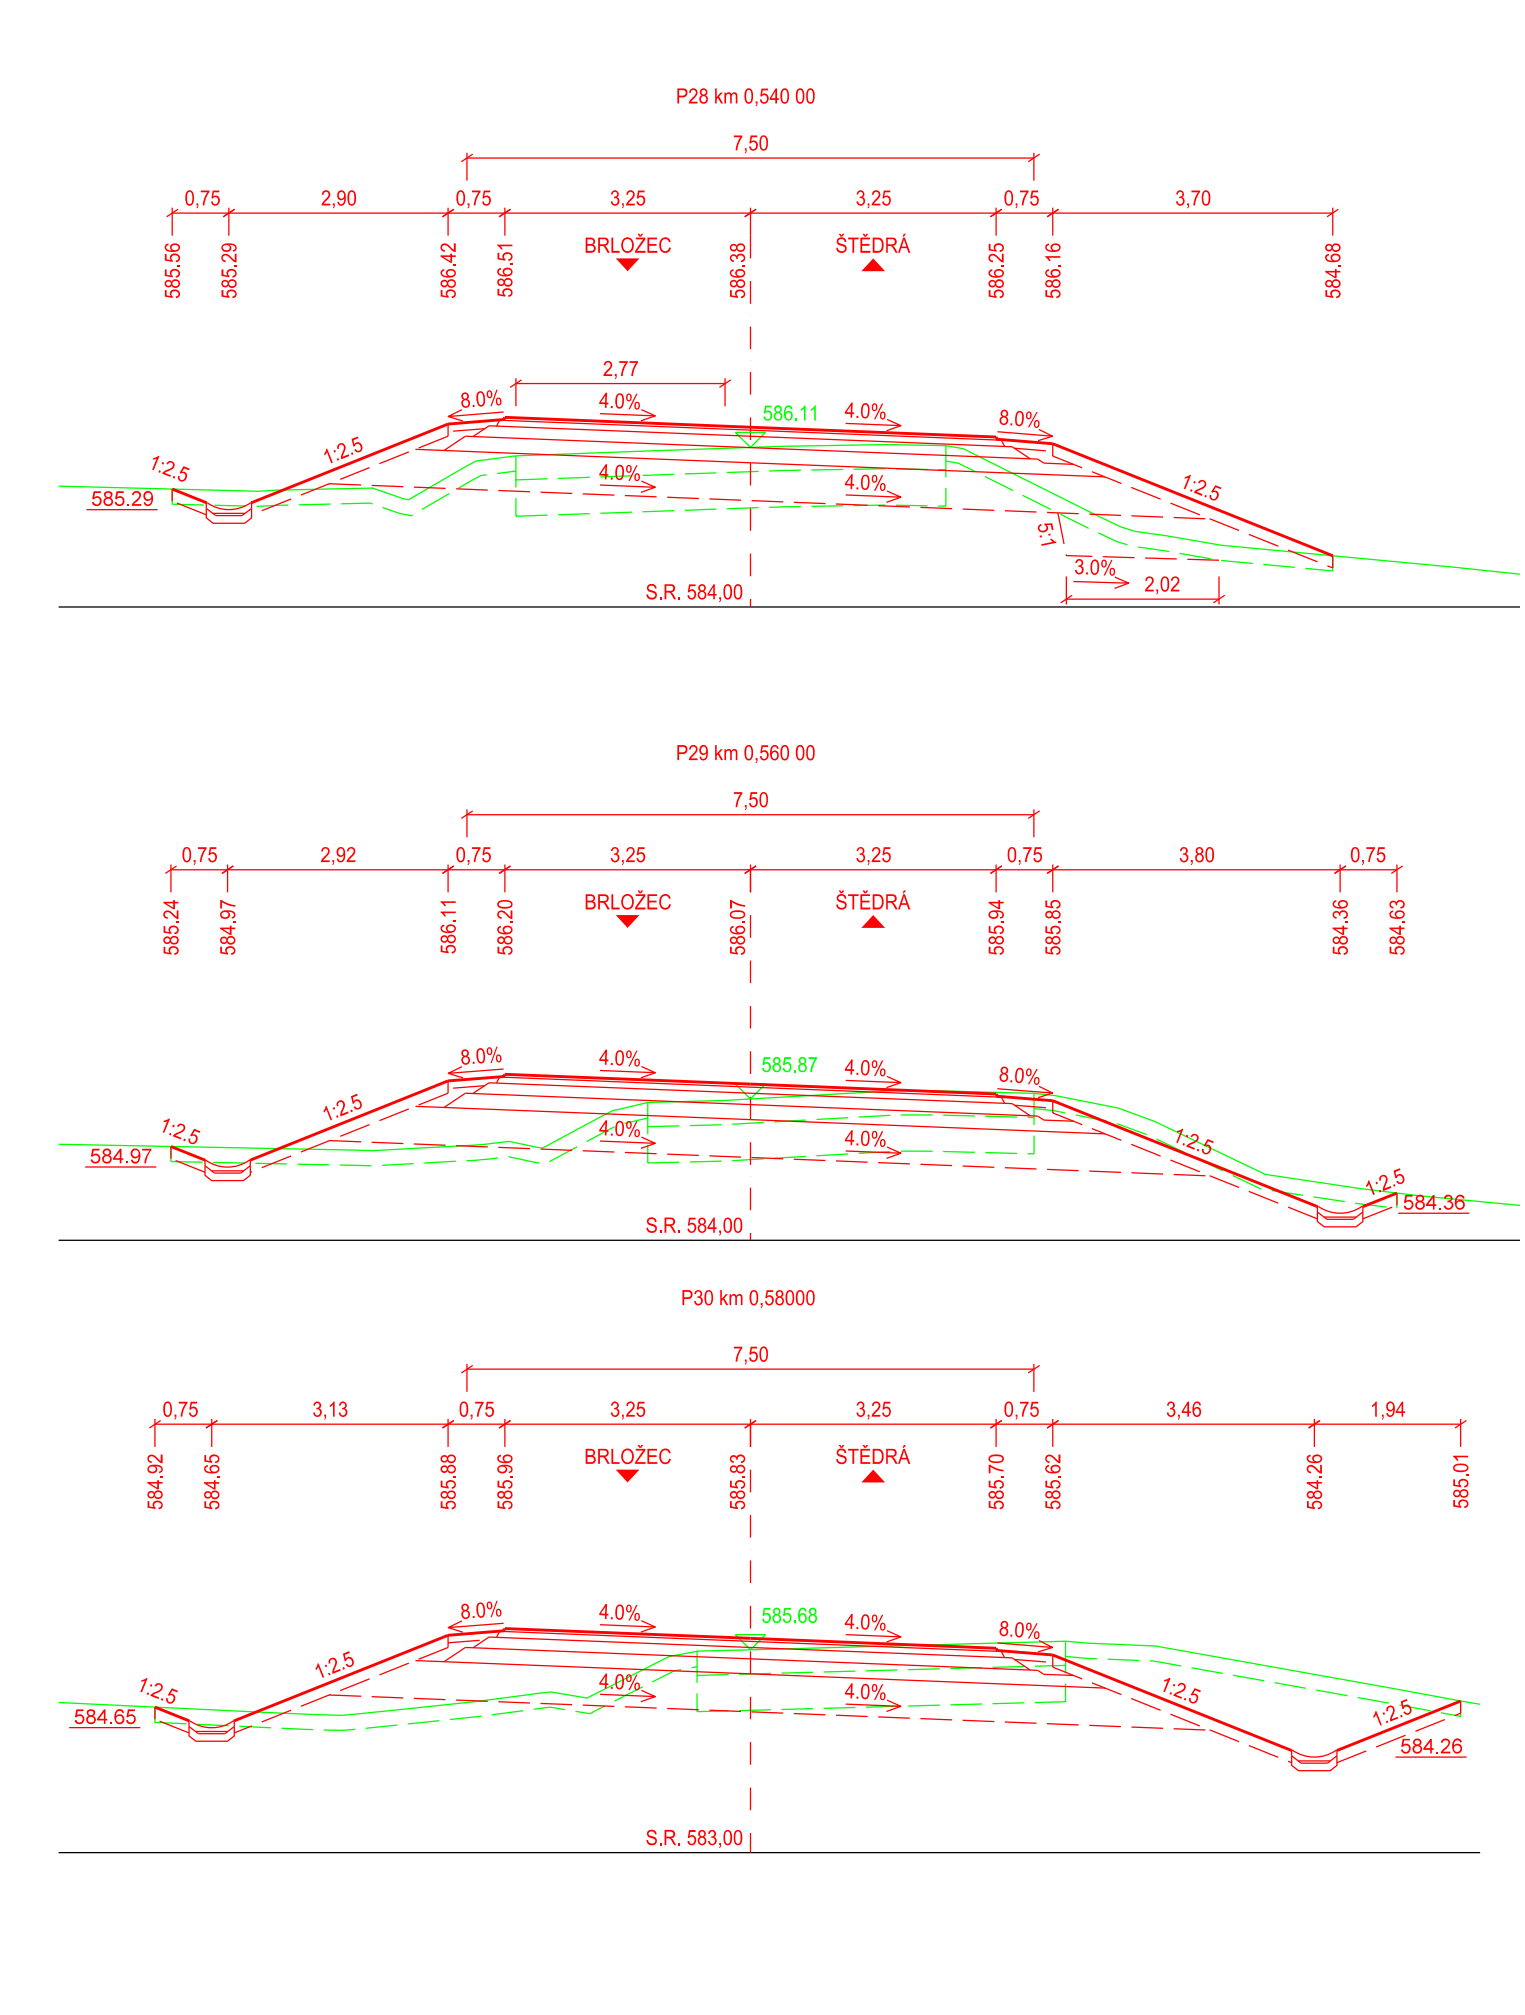


CHARAKTERISTICKÉ PŘÍČNÉ ŘEZY - KM 0,480 - 0,697  
SO 101 - MODERNIZACE SILNICE II/207  
M: 1:100

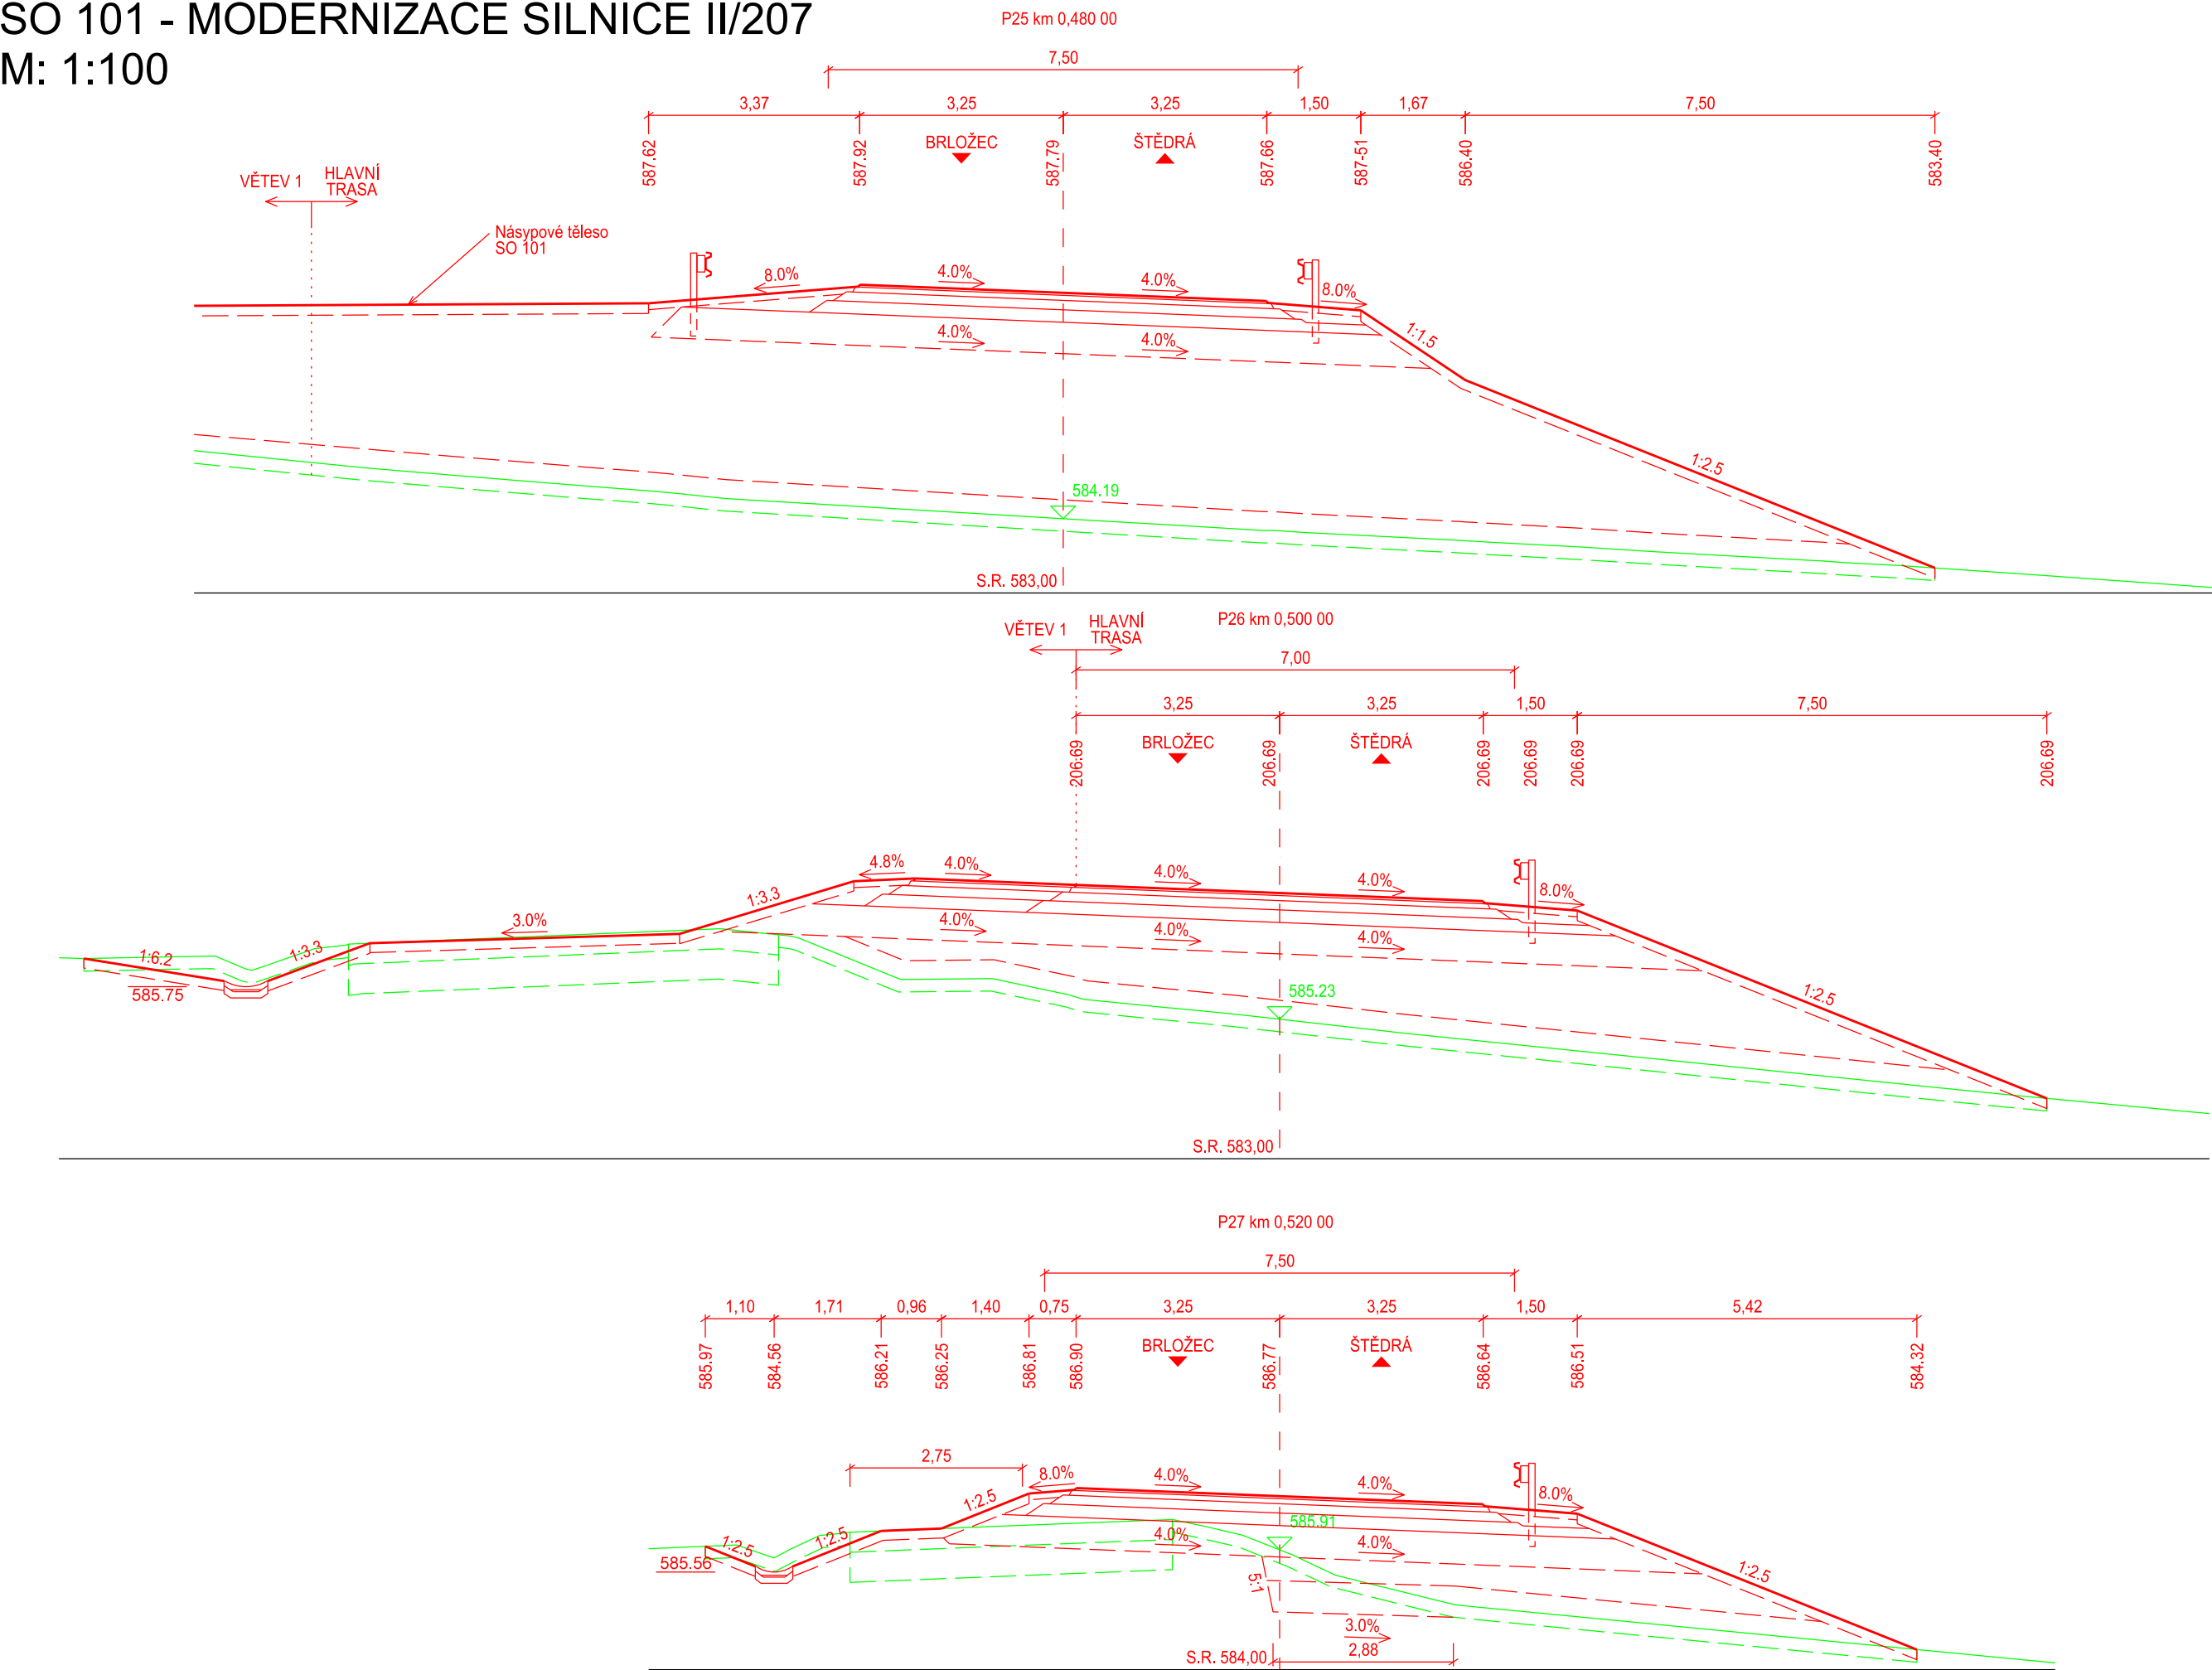


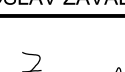
**INVESTOR**

**KRAJSKÁ SPRÁVA A ÚDRŽBA SILNIC  
KARLOVARSKÉHO KRAJE**

Chebská 282, 356 01 Sokolov



**SO 101 MODERNIZACE SILNICE II/207**

|   |   |   |  |          |
|---|---|---|--|----------|
| STAVBA  |   |   |  S.A.W. CONSULTING s.r.o. |          |
| II/207 MODERNIZACE SILNICE<br>BRLOŽEC - LAŽANY<br>PŘELOŽKA SERPENTIN  |   |   |  |          |
| Pražská 2324, 407 47 Varnsdorf<br>středisko UL: Masarykova 633/318, 400 01 Ústí n. L.<br>web: <a href="http://www.sawconsulting.cz">www.sawconsulting.cz</a> e-mail: <a href="mailto:info@sawconsulting.cz">info@sawconsulting.cz</a> |   |   |  |          |
| VYPRACOVAL  | ZODPOVĚDNÝ PROJEKTANT   | TECHNICKÁ KONTROLA  | INVESTOR   | KSÚS KK  |
| ING. JIŘÍ HENYCH  | ING. FILIP KUČERA   | JAROSLAV ZAVADIL, DIS.  | ZAKÁZKOVÉ ČÍSLO  | 2017-057 |
|    |  |  | DATUM  | 01/2018  |
| PŘÍLOHA   |   |   | STUPEŇ   | DSP/PDPS |
|   |   |   | MĚŘÍTKO  | 1:200    |
| CHARAKTERISTICKÉ PŘÍČNÉ ŘEZY-KM 0,480-0,697   |   |   | Č. PŘÍLOHY<br>2.5.3  | PARE     |