



VZOROVÝ PŘÍČNÝ ŘEZ  
SO 101 - MODERNIZACE SILNICE II/207  
M 1:100

Poznámka:  
°Aktivní zóna  
- SD fr. 0/32 nebo zeminy podmínečně vhodné do AZ dle ČSN 73 6133  
- zhutněno na min. D=100% PS  
- hodnota únosnosti CBR 30%  
- Edef2,min=45 MPa  
- Filtrační a separační geotextilie 400 g/m² (dle TP 97)  
°V místě napojení nové vozovky na stávající a v místě napojení větve 1 na hlavní úsek dojde k řezání  
asfaltového krytu a zalití spáry pružnou asfaltovou záhlvkou, dle VL211.07 šířka 12 mm, hloubka min. 20 mm  
záhlvka za horka dle ČSN 14188-1, "TYP N2"

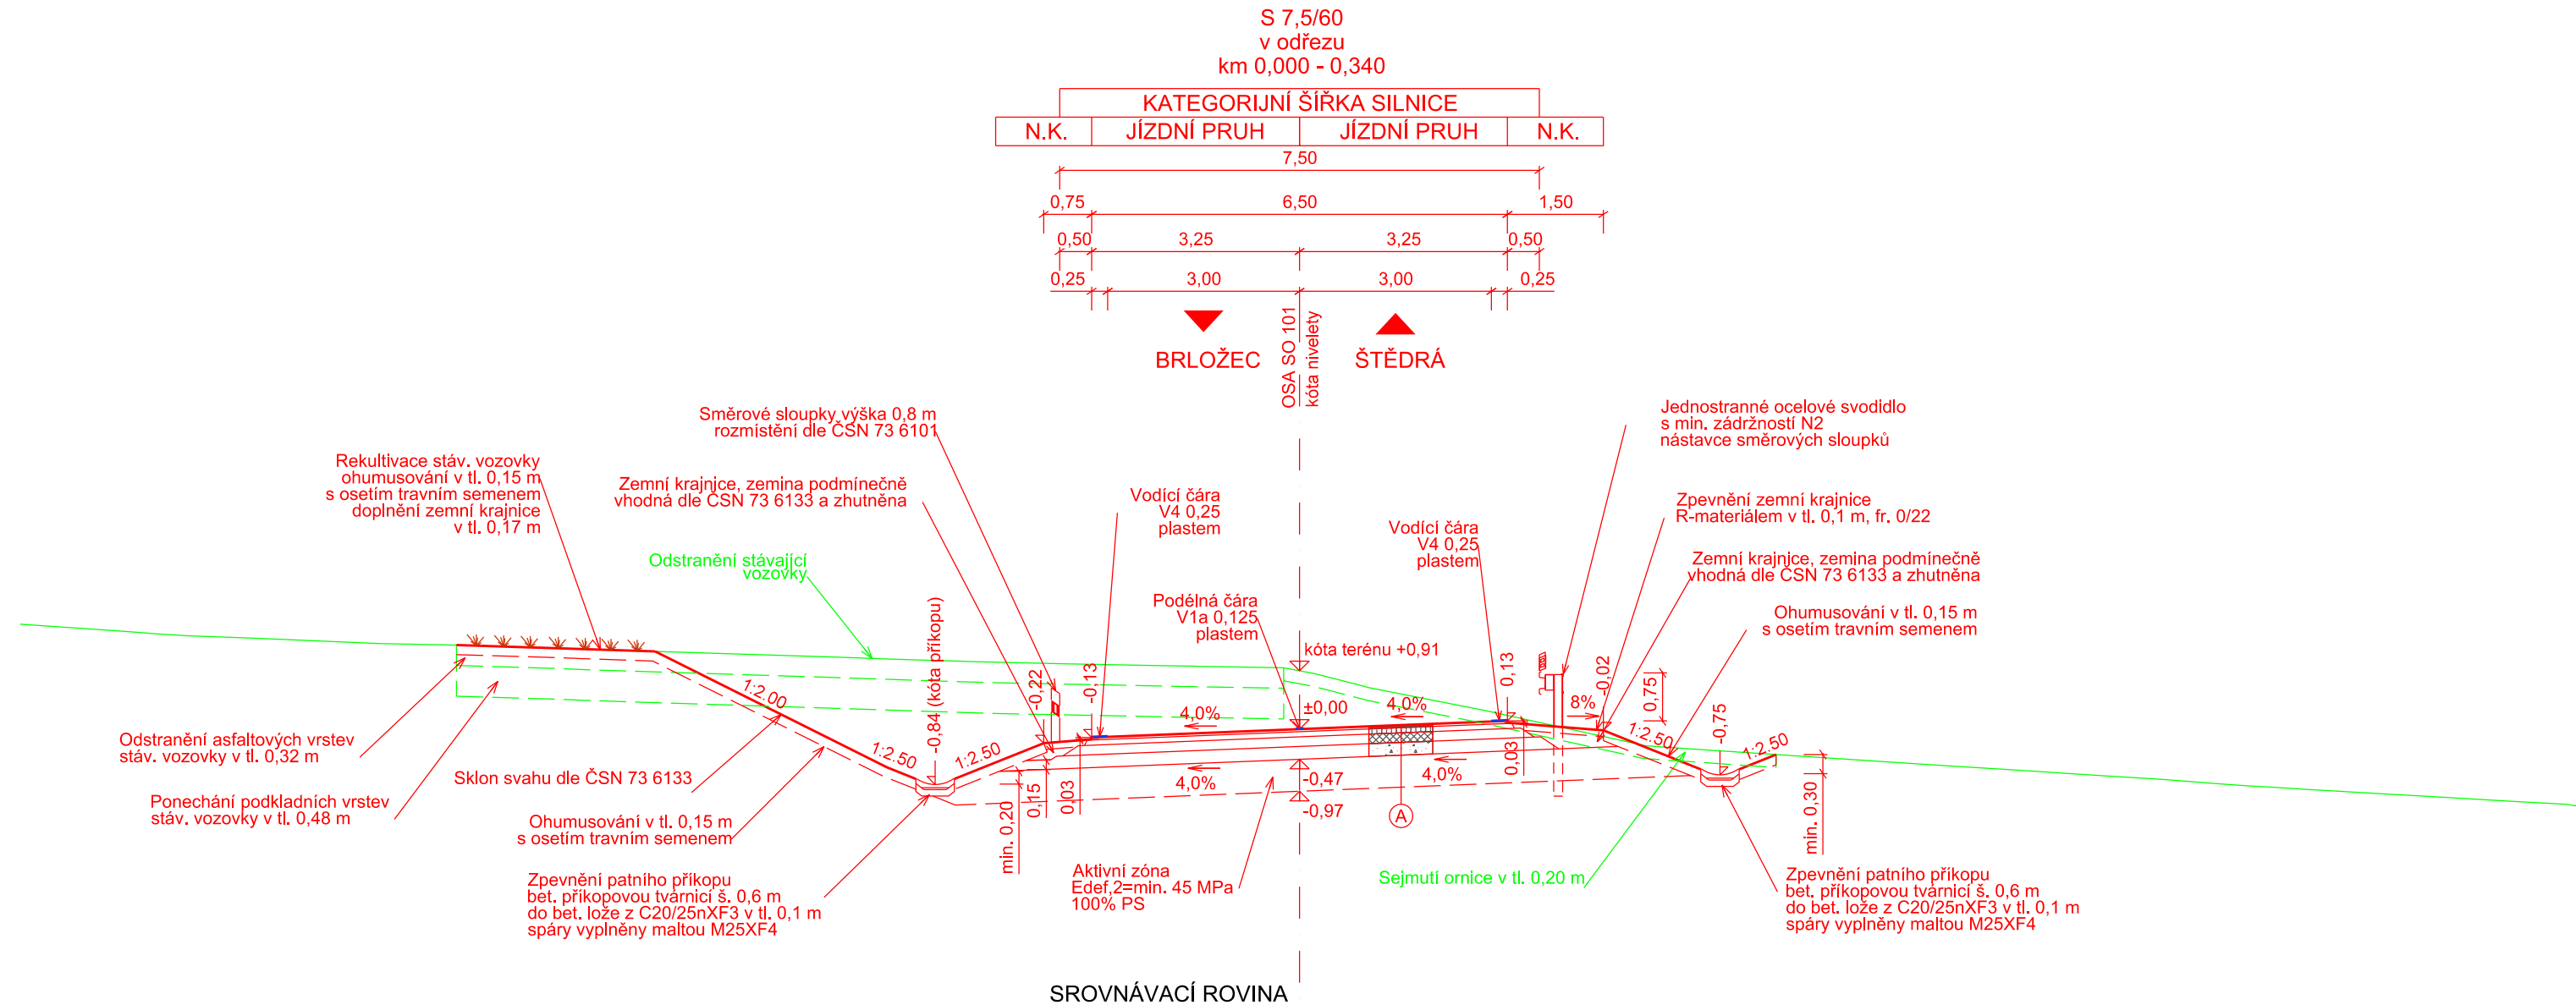

DETAIL NAPOJENÍ NA STÁV. VOZOVKU  
V PODÉLNÉM SMĚRU

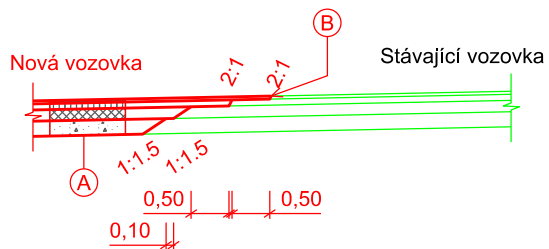

A KONSTRUKCE VOZOVKY dle TP 170, katalogový list D1-N-1-PIII, TDZ IV				
Asfaltový beton pro ohrubné vrstvy	ACO 11	40 mm	(ČSN EN 13108-1)	
Spojovací postřik kation. asf. emulzí	PS-C	0,30 kg/m²	(ČSN 73 6129, ČSN 73 6132, ČSN EN 13808)	▼ E <sub>ort2</sub> =130 MPa
Asfaltový beton pro podkladní vrstvy	ACP 16+	80 mm	(ČSN EN 13108-1)	▼ E <sub>ort2</sub> =80 MPa
Infiltrační postřik kation. asf. emulzí	PI-C	0,80 kg/m²	(ČSN 73 6129, ČSN 73 6132, ČSN EN 13808)	▼ E <sub>ort2</sub> =45 MPa
Mechanicky zpevněné kamenivo	MZK	150 mm	(ČSN 73 6126-1, ČSN EN 13 285)	
Štěrkodrt' 0-32 Ge	ŠDa	min. 200 mm	(ČSN 73 6126-1, ČSN EN 13 285)	
CELKEM		min. 470 mm		

B SPÁRY	
Spára na rozhraní vozovek se ošetří dle VL211.07 prořiznutím spáry na šířku 12 mm a hloubku 20 mm následně se spára zalije modifikovanou asfaltovou záhlvkou (záhlvka za horka dle ČSN 14188-1 - pro podélné spoje a spáry - typ N2)	

INVESTOR

KRAJSKÁ SPRÁVA A ÚDRŽBA SILNIC  
KARLOVARSKÉHO KRAJE

Chebská 282, 356 01 Sokolov

SO 101 MODERNIZACE SILNICE II/207

STAVBA

II/207 MODERNIZACE SILNICE  
BRLOŽEC - LAŽANY  
PŘELOŽKA SERPENTIN

S.A.W. CONSULTING s.r.o.

Pražná 2324, 407 47 Varnsdorf  
středisko UL: Masarykova 633/318, 400 01 Ústí n. L.  
web: www.sawconsulting.cz e-mail: info@sawconsulting.cz

VYPRACOVAL	ZODPOVĚDNÝ PROJEKTANT	TECHNICKÁ KONTROLA	INVESTOR	KSÚS KK		
ING. JIŘÍ HENYCH	ING. FILIP KUČERA	JAROSLAV ZAVADIL, DIS.	ZAKÁZKOVÉ ČÍSLO	2017-057		
			DATUM	01/2018		
			STUPEŇ	DSP/PDPS		
			MĚŘÍTKO	1:100		
PŘÍLOHA			Č. PŘÍLOHY	PARÉ		
VZOROVÝ PŘÍČNÝ ŘEZ			2.4.1			