


PODÉLNÝ PROFIL  
M: 1:1000/1:100  
PROVIZORNÍ KOMUNIKACE

KRAJ:	KARLOVARSKÝ KRAJ
KATASTR. ÚZEMÍ:	BRLOŽEC U ŠTĚDRÉ [763179]
OBJEKT:	SO 192 - PROVIZORNÍ KOMUNIKACE

SKLONOVÉ POMĚRY:

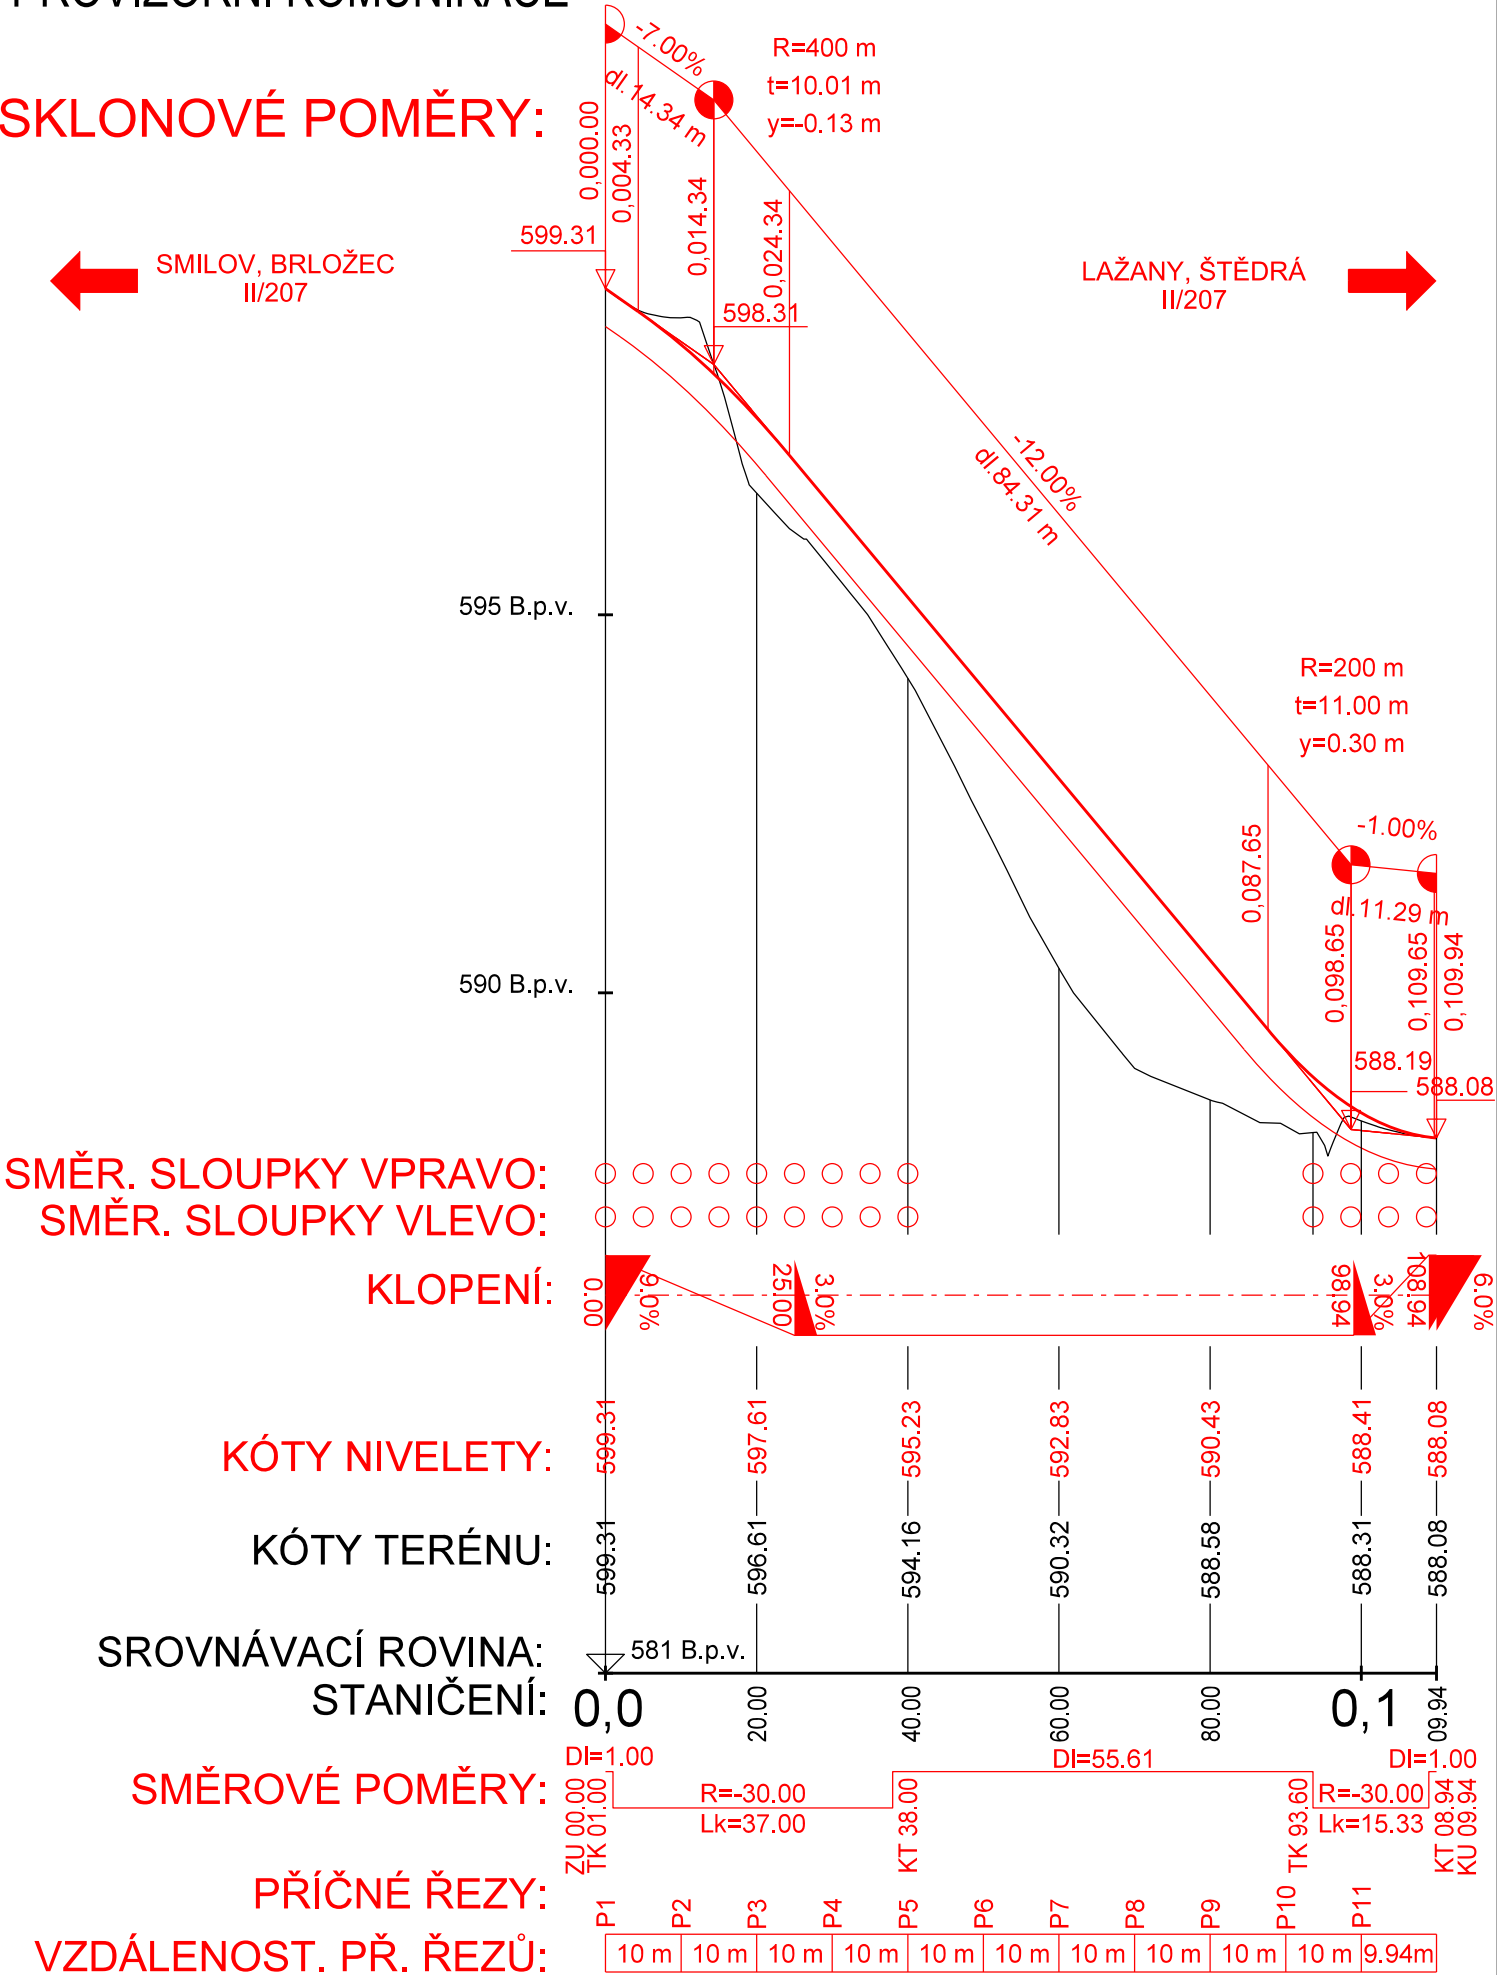

INVESTOR

KRAJSKÁ SPRÁVA A ÚDRŽBA SILNIC  
KARLOVARSKÉHO KRAJE


Chebská 282, 356 01 Sokolov






SO 192 DOPRAVNĚ INŽENÝRSKÉ OPATŘENÍ

STAVBA

II/207 MODERNIZACE SILNICE  
BRLOŽEC - LAŽANY  
PŘELOŽKA SERPENTIN

S.A.W. CONSULTING s.r.o.  
Prašná 2324, 407 47 Varnsdorf  
středisko UL: Masarykova 633/318, 400 01 Ústí n. L.  
web: www.sawconsulting.cz e-mail: info@sawconsulting.cz

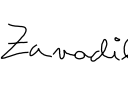VYPRACOVAL	ZODPOVĚDNÝ PROJEKTANT	TECHNICKÁ KONTROLA	INVESTOR	KSÚS KK
ING. JIŘÍ HENYCH	ING. FILIP KUČERA	JAROSLAV ZAVADIL, DiS.	ZAKÁZKOVÉ ČÍSLO	2017-057
			DATUM	01/2018
			STUPEŇ	DSP/PDPS
			MĚŘITKO	1:1000/100
PŘÍLOHA			Č. PŘÍLOHY	PARÉ
PODÉLNÝ PROFIL PROVIZORNÍ KOMUNIKACE			6.3	