




PŘÍČNÝ ŘEZ A-A' M1:50

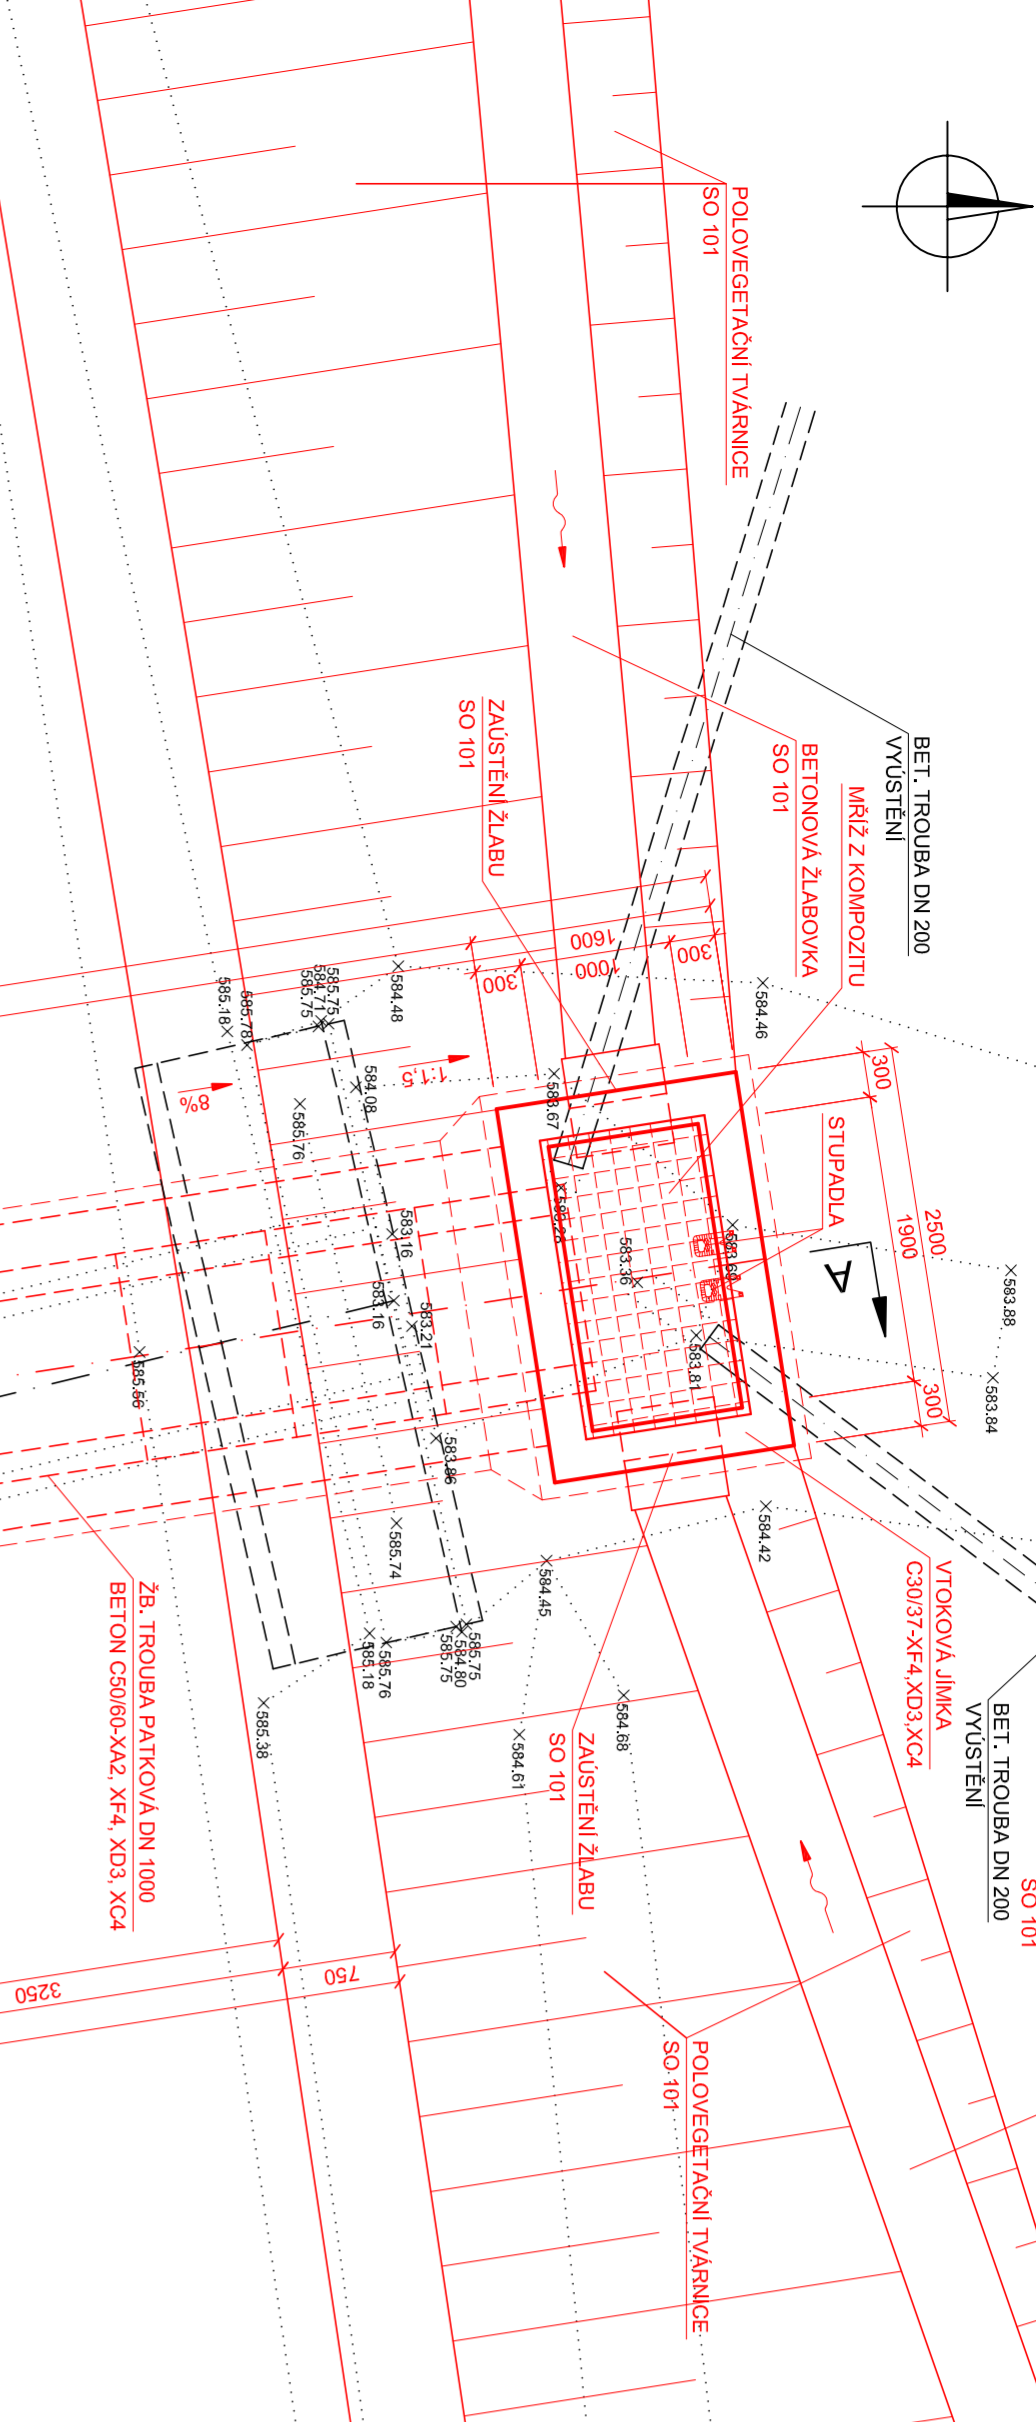


PODÉLNÝ ŘEZ B-B' M1:50

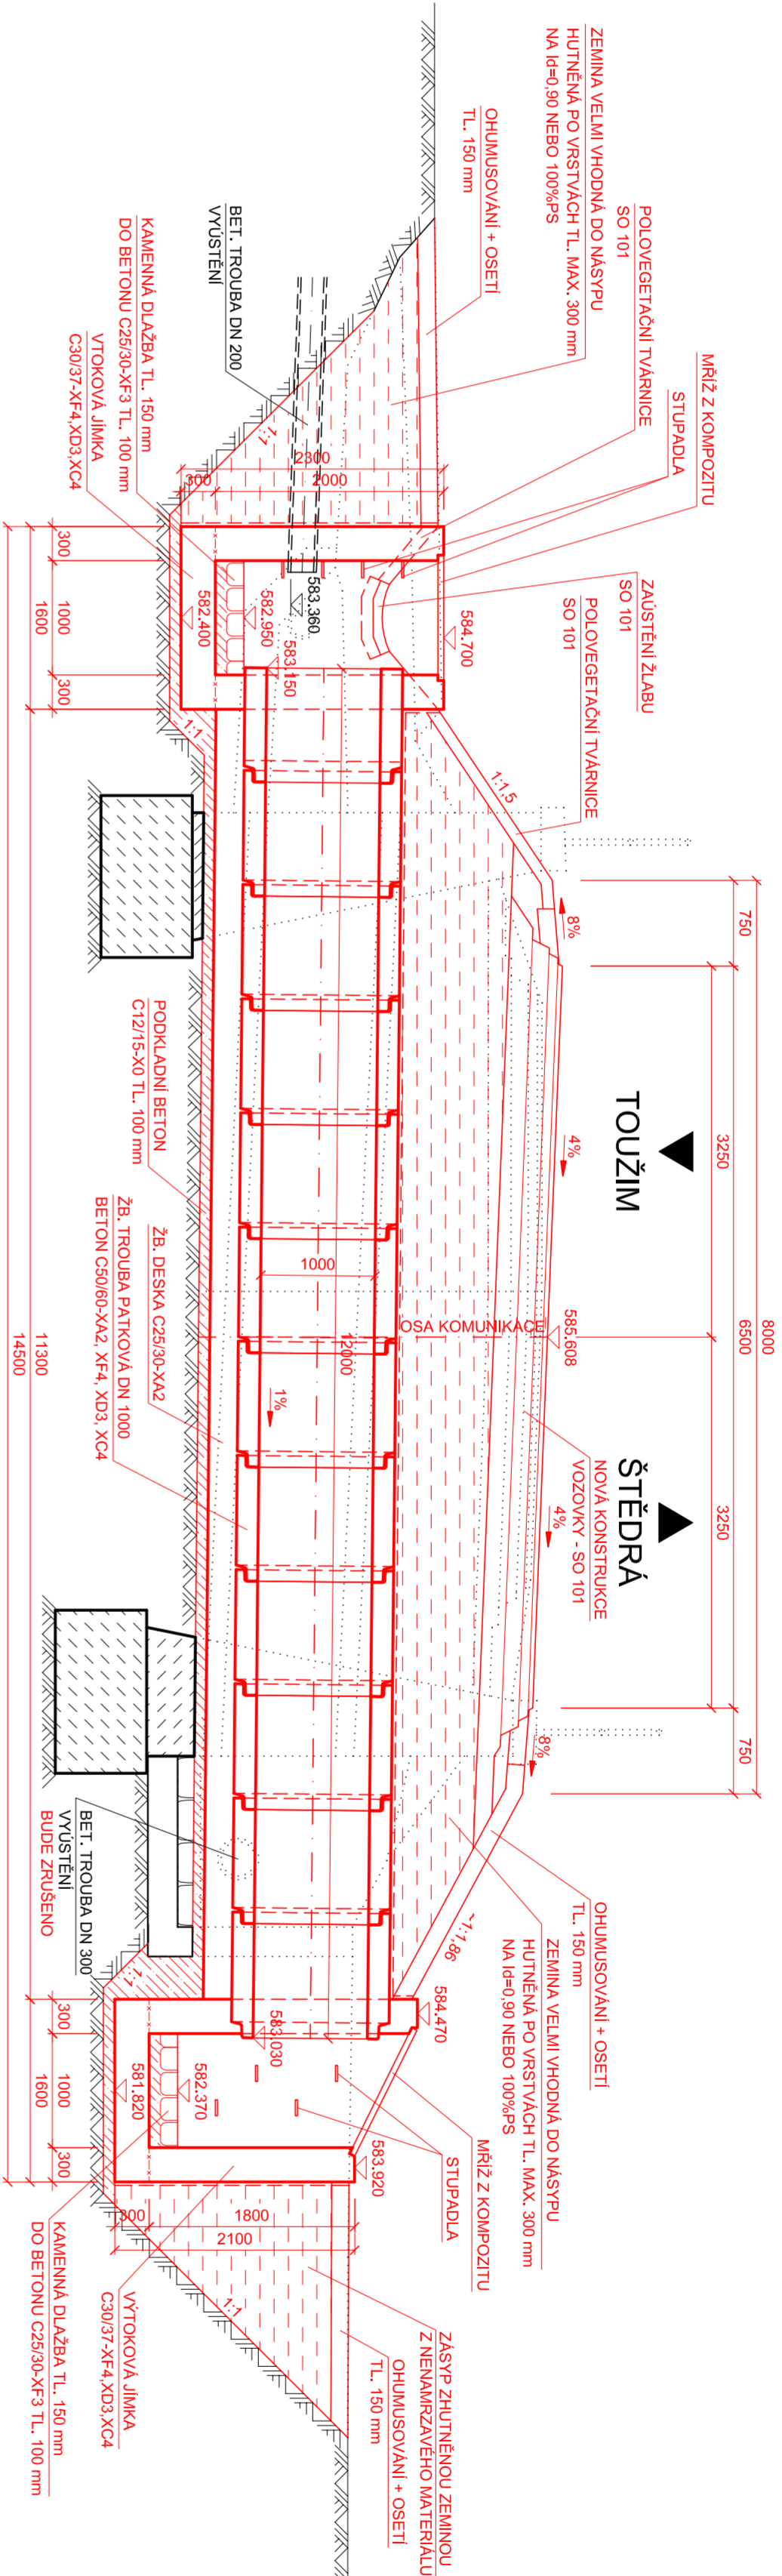


▼ ŠTĚDRÁ

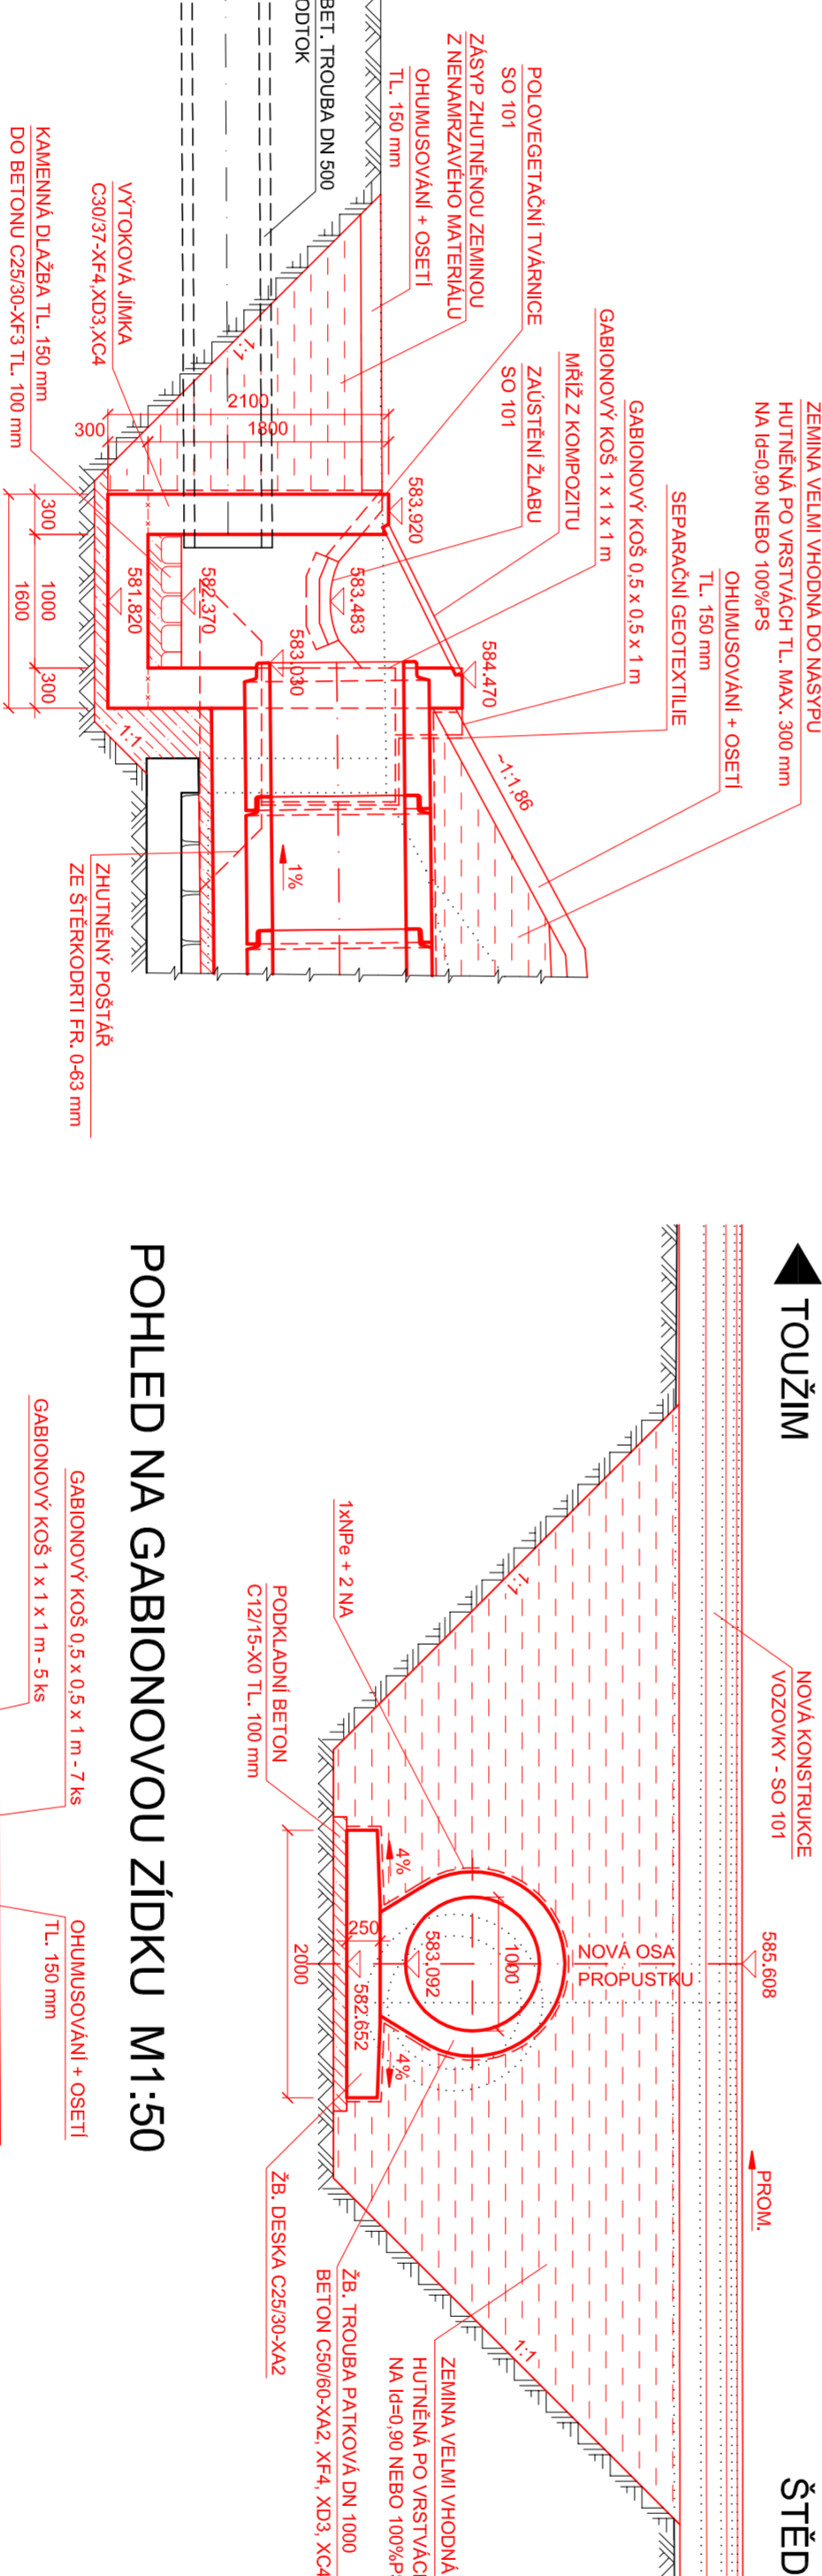

## KARLOVARSKÉHO KRAJE

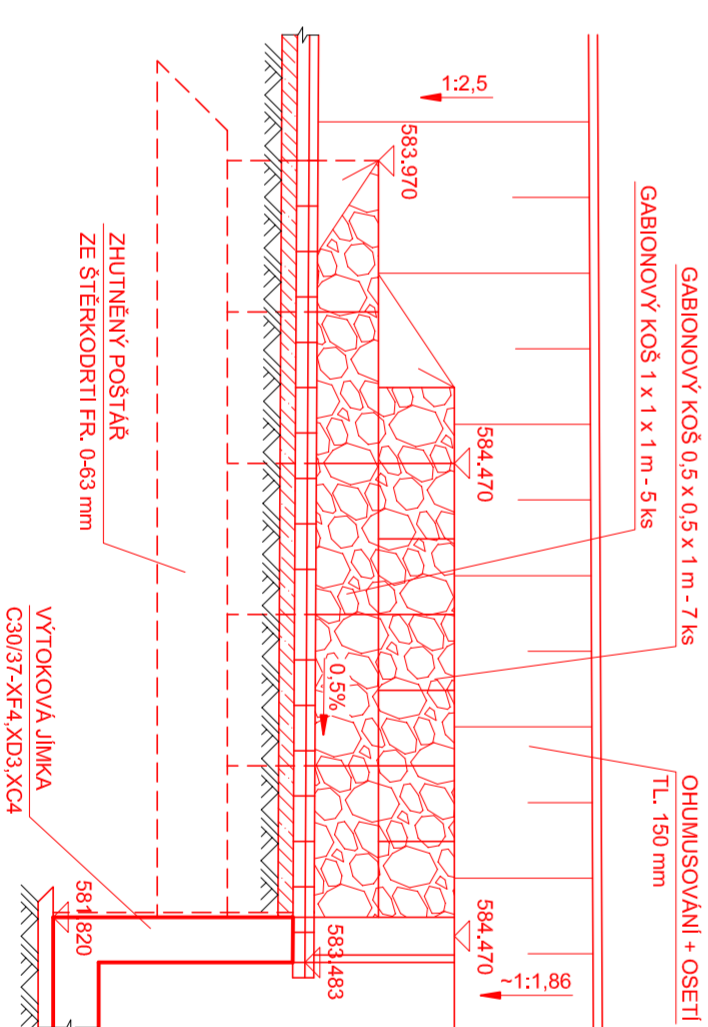

DIMENZE SKRYTÝCH TVARU SPODNÍ STAVBY JSOU PŘEDPOKLADANÉ A NEMUSÍ BÝT SHODNÉ SE STÁVAJÍCÍM STAVEM. SKUTEČNOST MUŽE BÝT ODLIŠNÁ.

STAVBA		 S.A.W. CONSULTING s.r.o.	
II/207 MODERNIZACE SILNICE BRLOŽEC - LAŽANY PŘELOŽKA SERPENTIN			
VYPRACOVAL	ZODPOVĚDNÝ PROJEKTANT	TECHNICKÁ KONTROLA	Praha 2224, 407 47 Yarnsdorf Střešovice U L. Hrubého 1960 6533318, 400 01 Ubi n. L. E-mail: saw@saawconsulting.cz      Telefon: +420 2224 407 47
ING. EVA DRAGONOVÁ	ING. FILIP KUČERA	JAKOB SLAV ZAVALIL, DIS.	INVESTOR
<i>dragmova</i>	<i>kuze</i>	<i>Zavalil</i>	KSIS KK
			ZAČÁČKOVÉ ČÍSLO
			2017.457
			DATA
			1/2018
			STUPEN
			DSPPDRS
			MEŘITKO
			1:50
PŘÍLOHA			Č. PŘÍLOHY
			PÁŘE
NOVÝ STAV - DISPOZIČNÍ VÝKRES			3