




Půdorys 1.PP

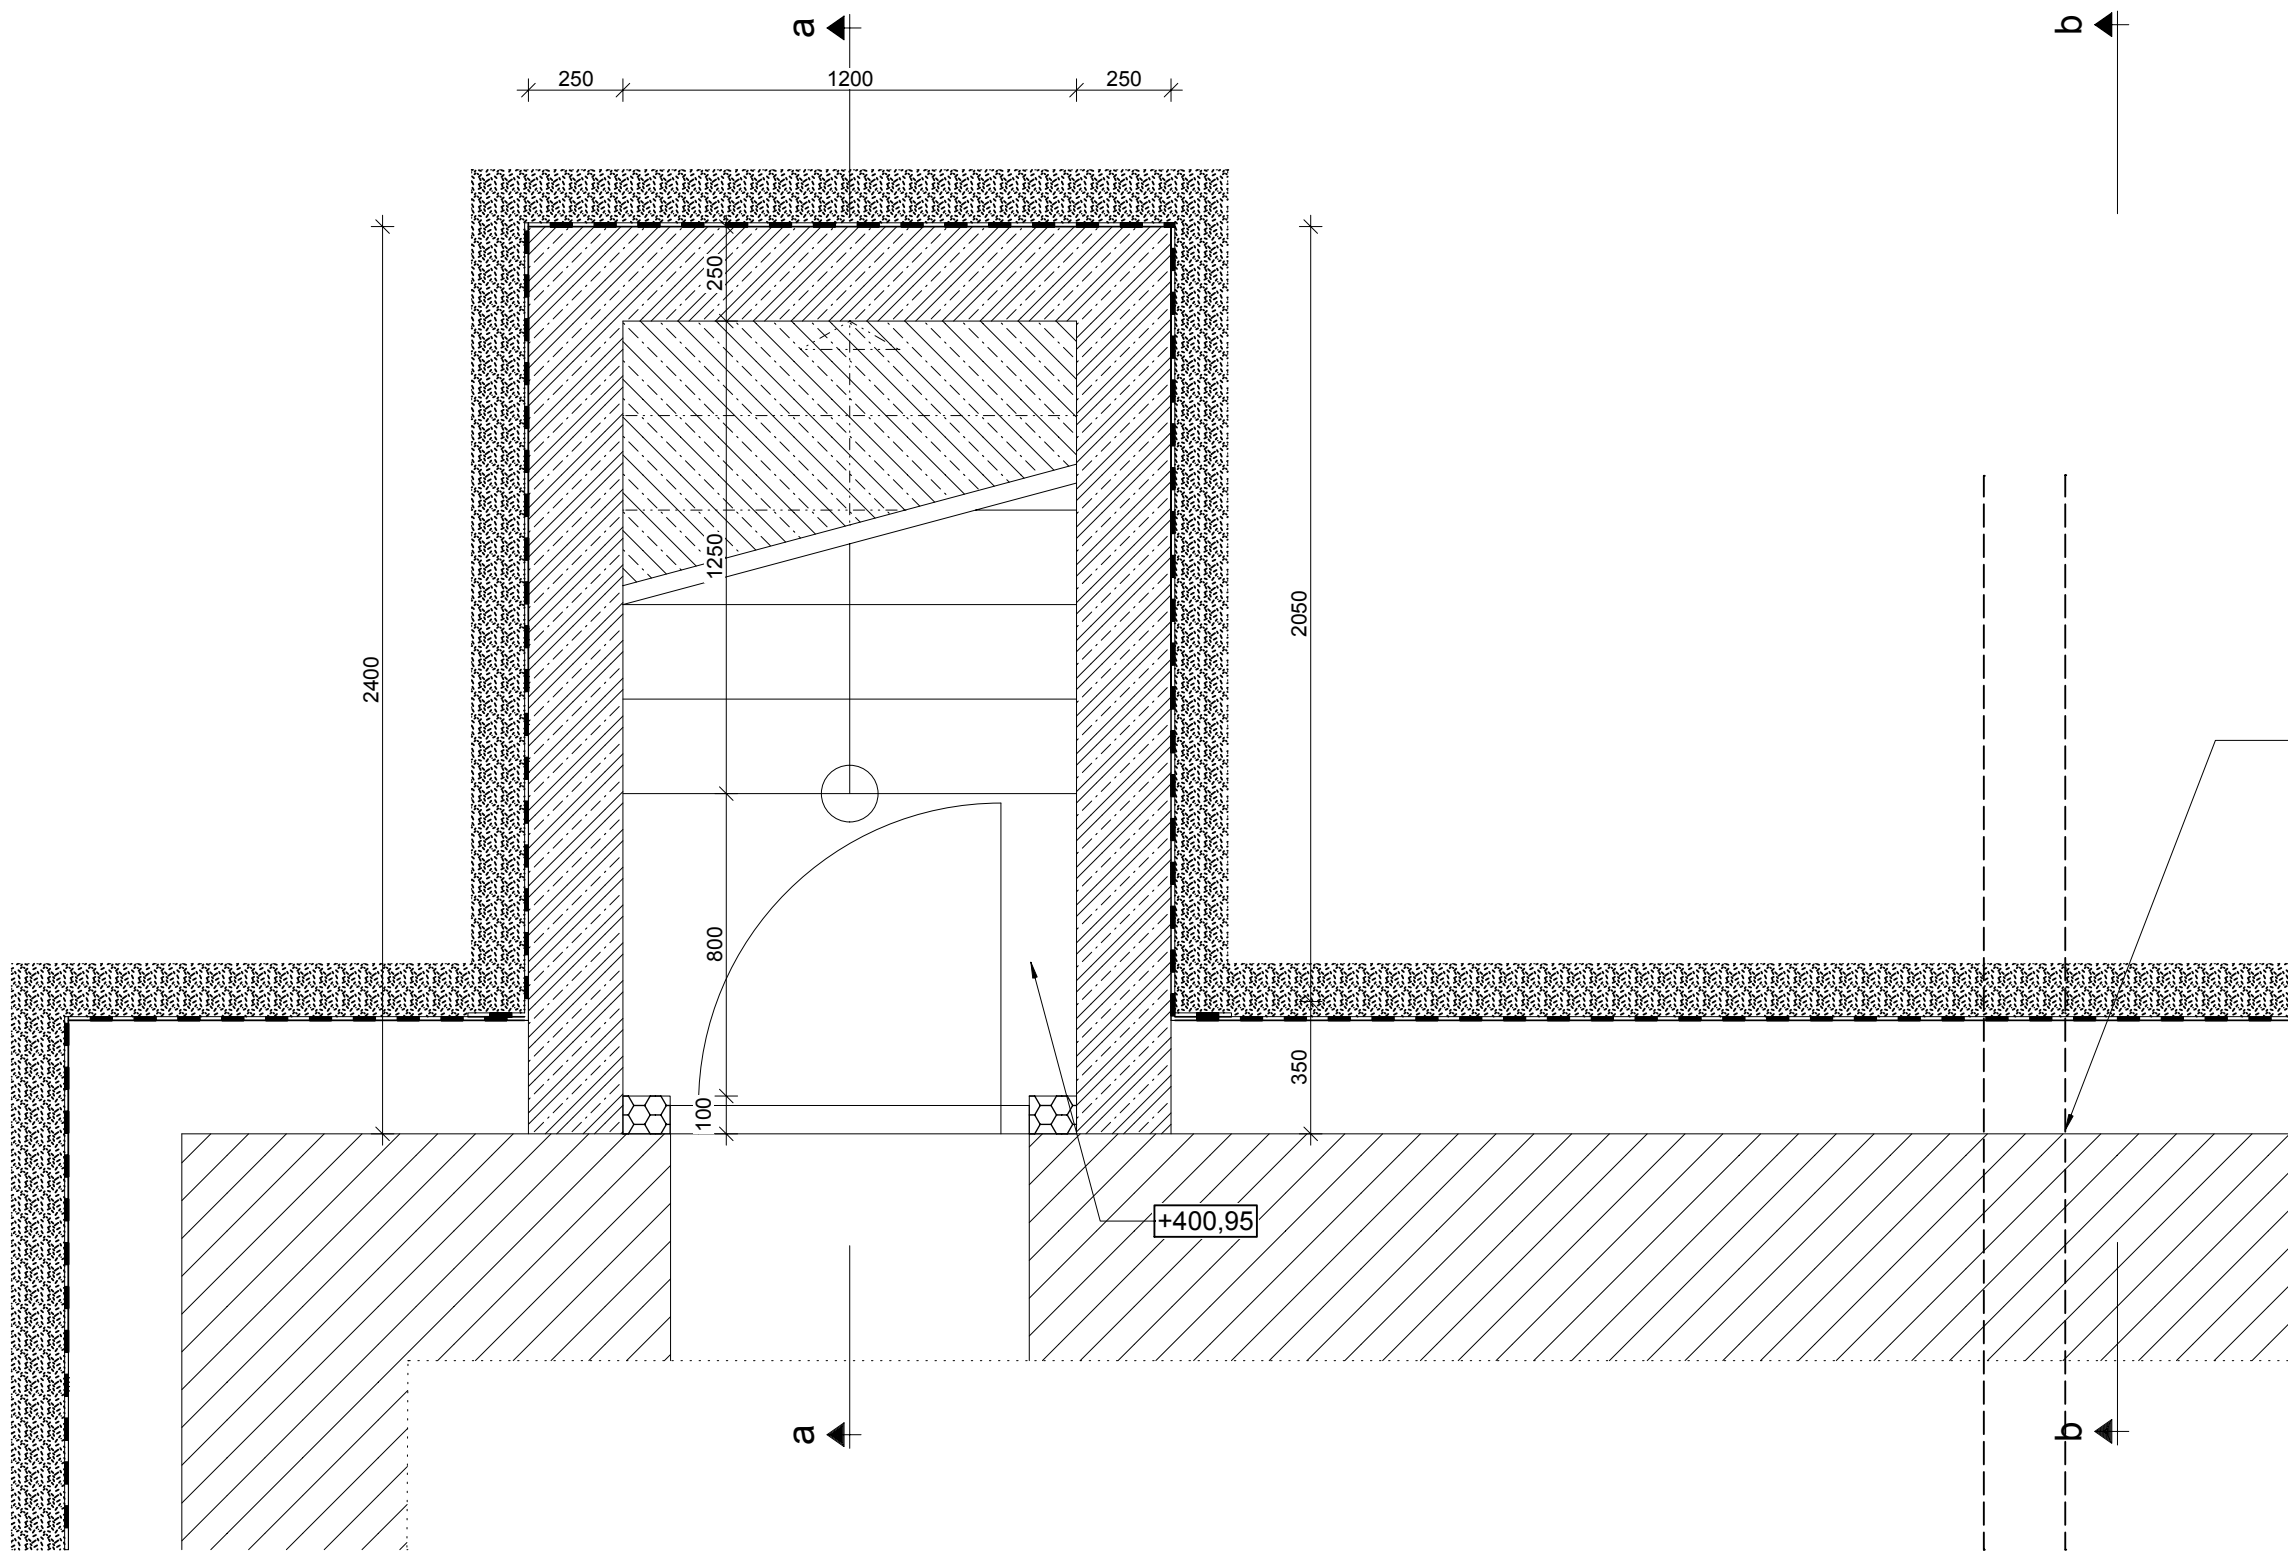


Půdorys 1.NP

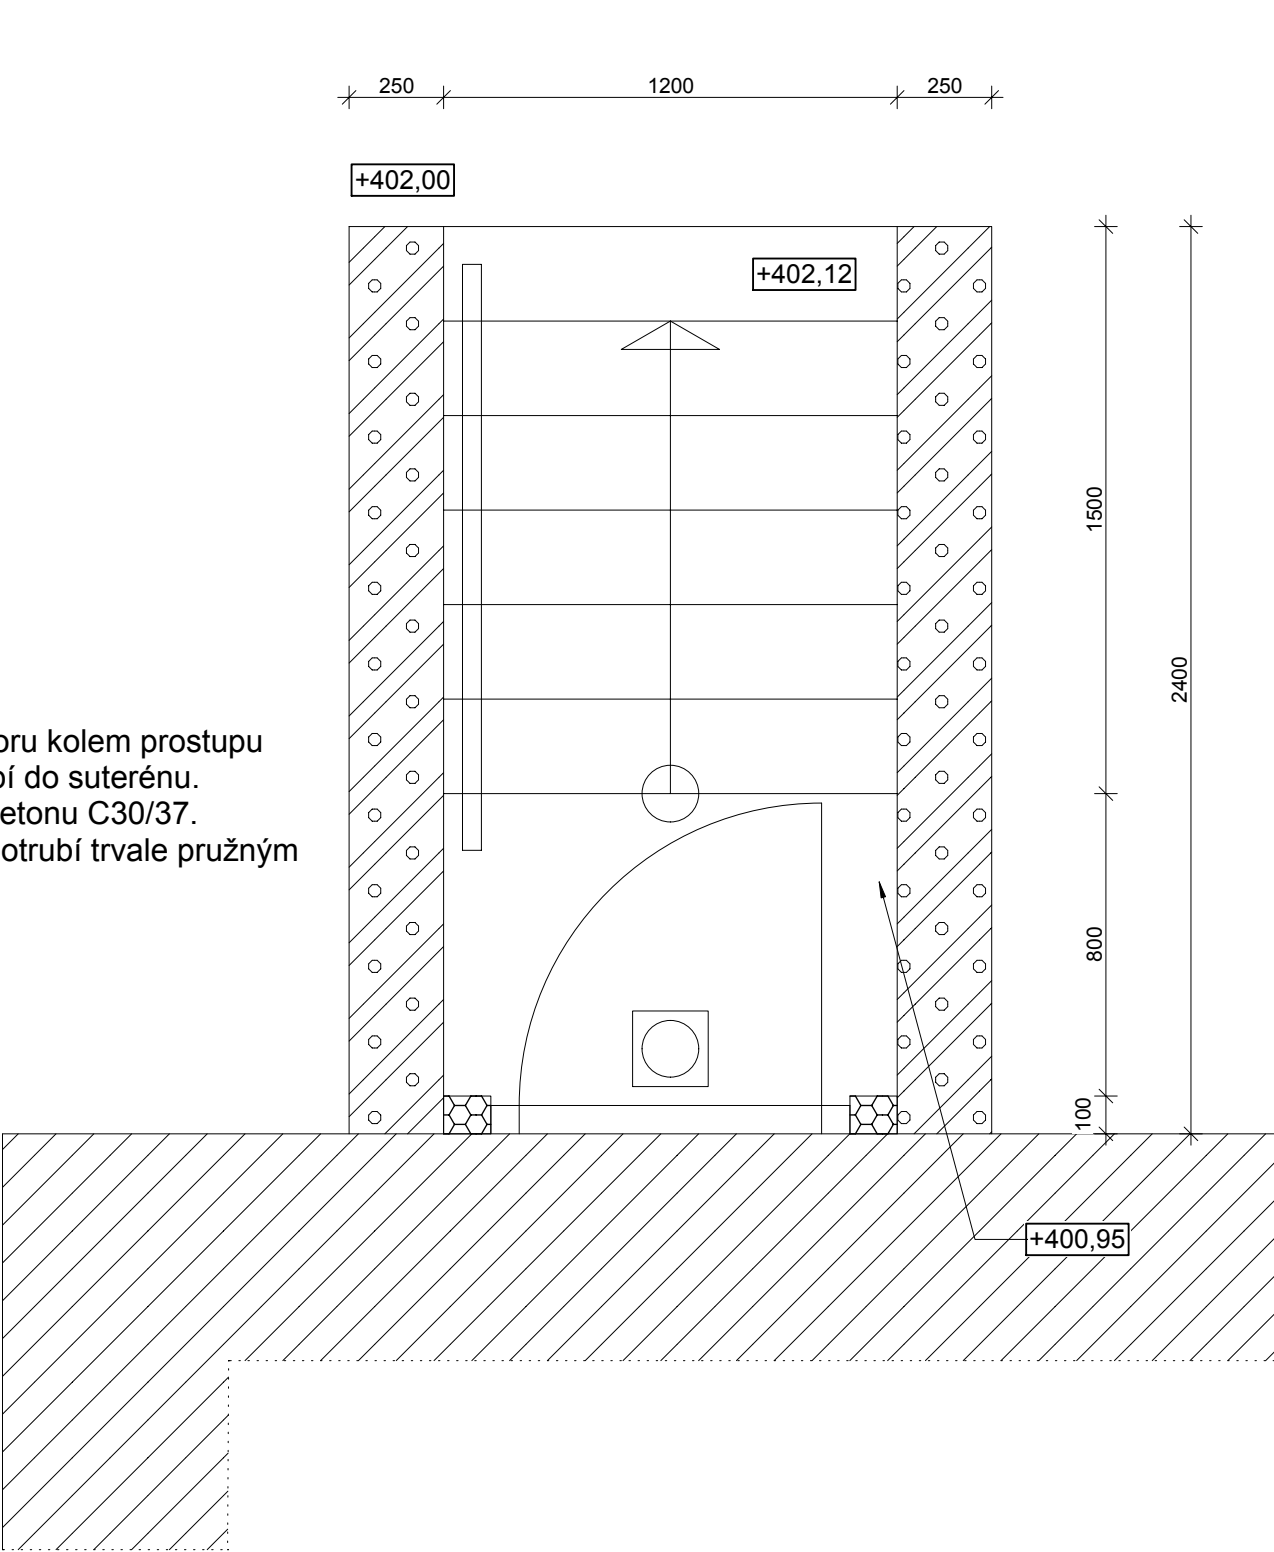


Půdorys střechy

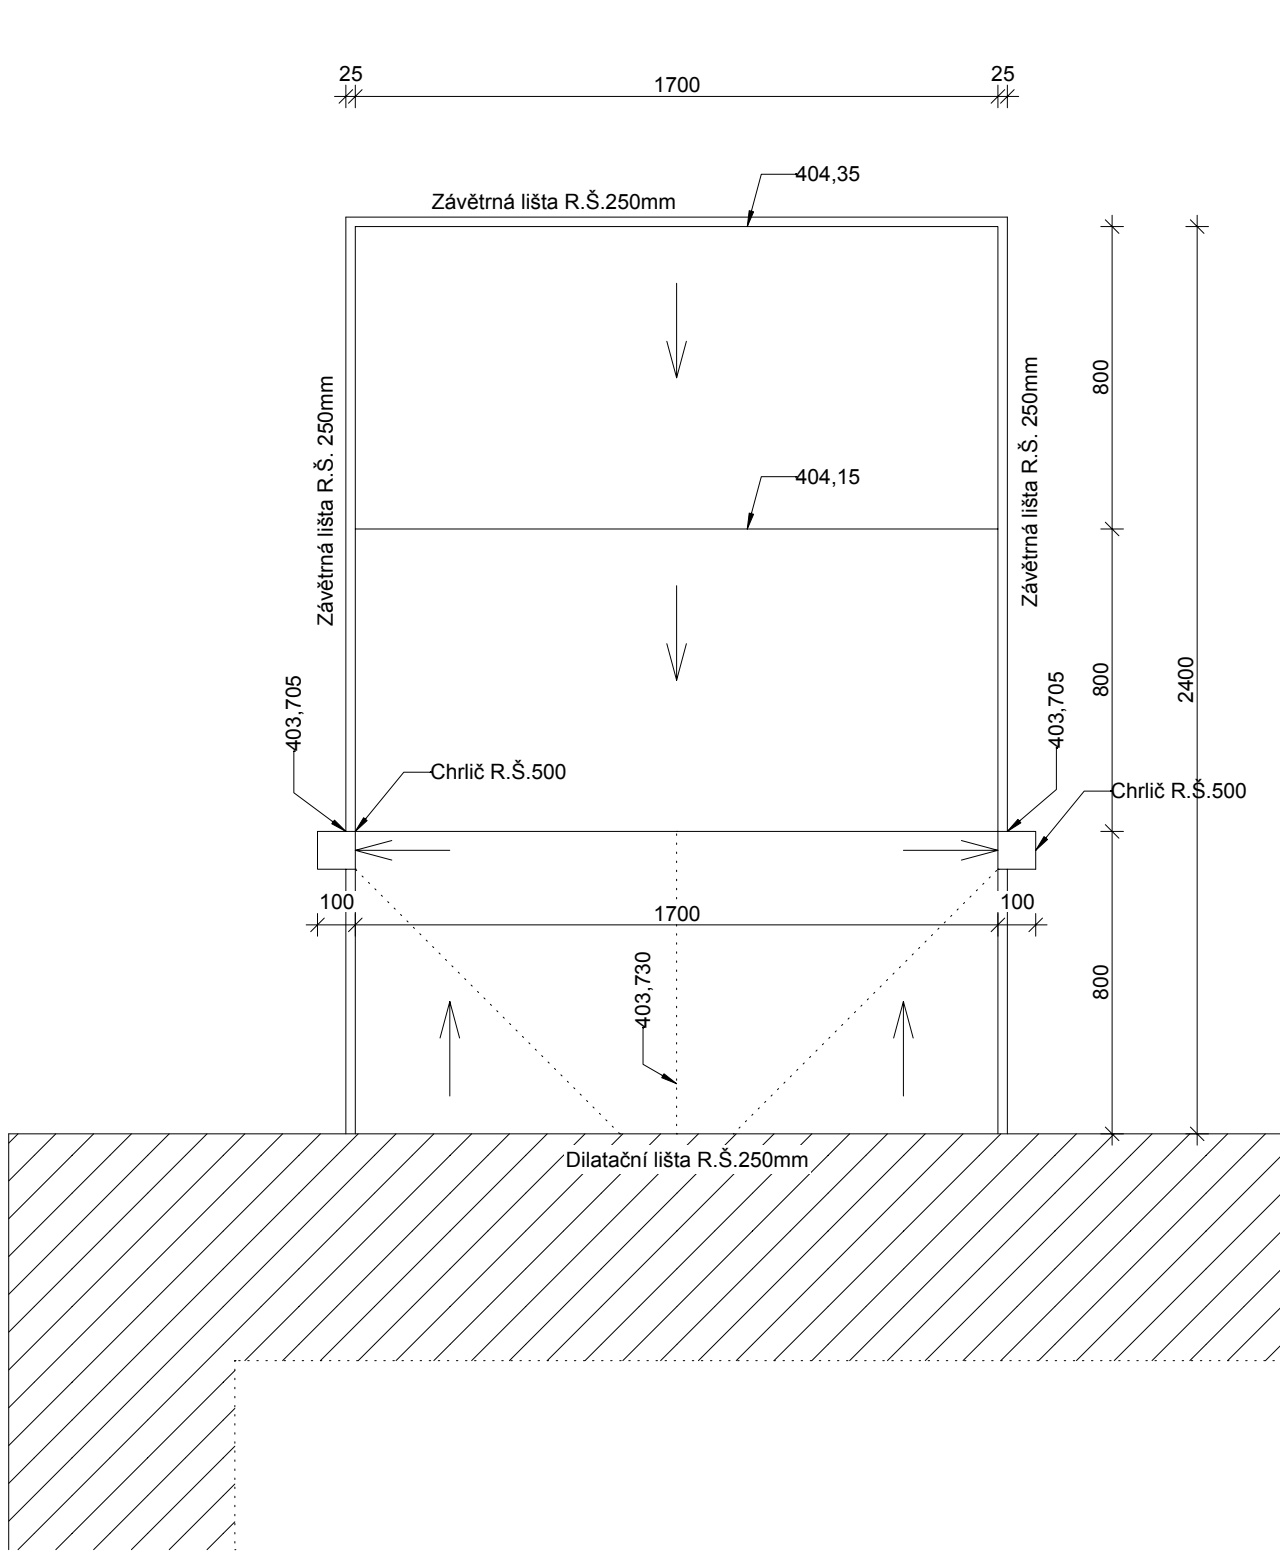

Řez a-a

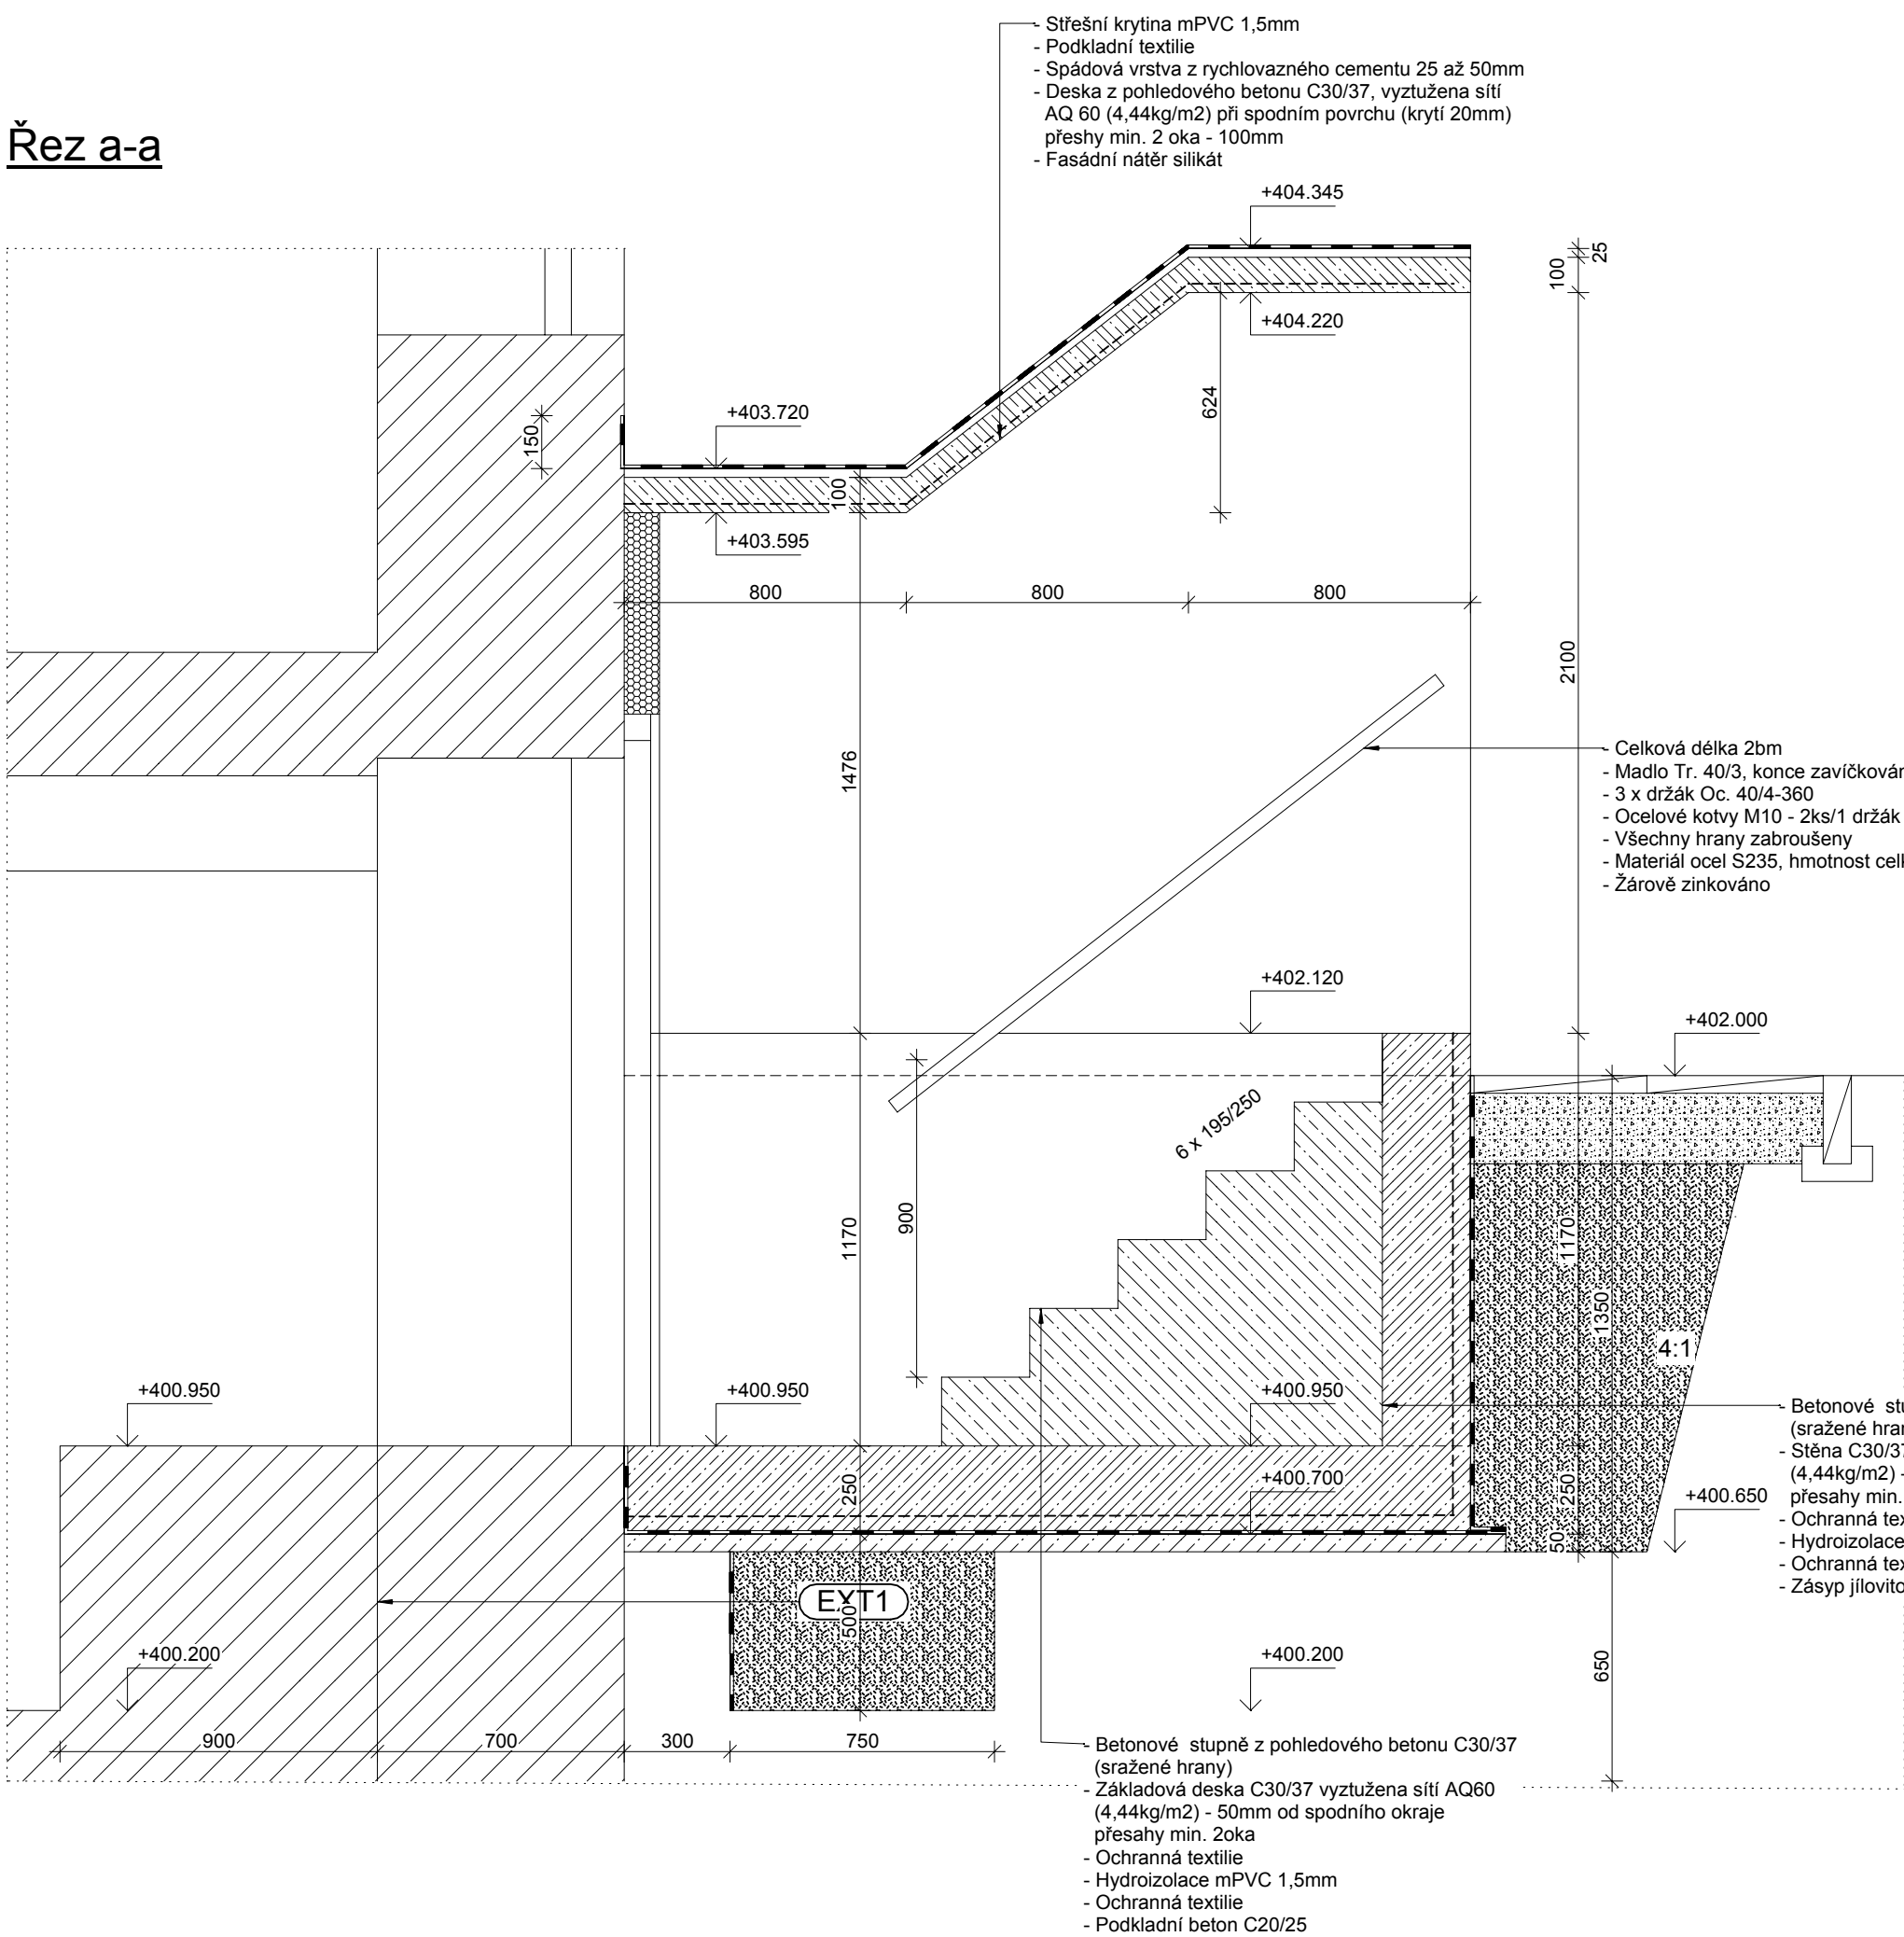


Řez b-b

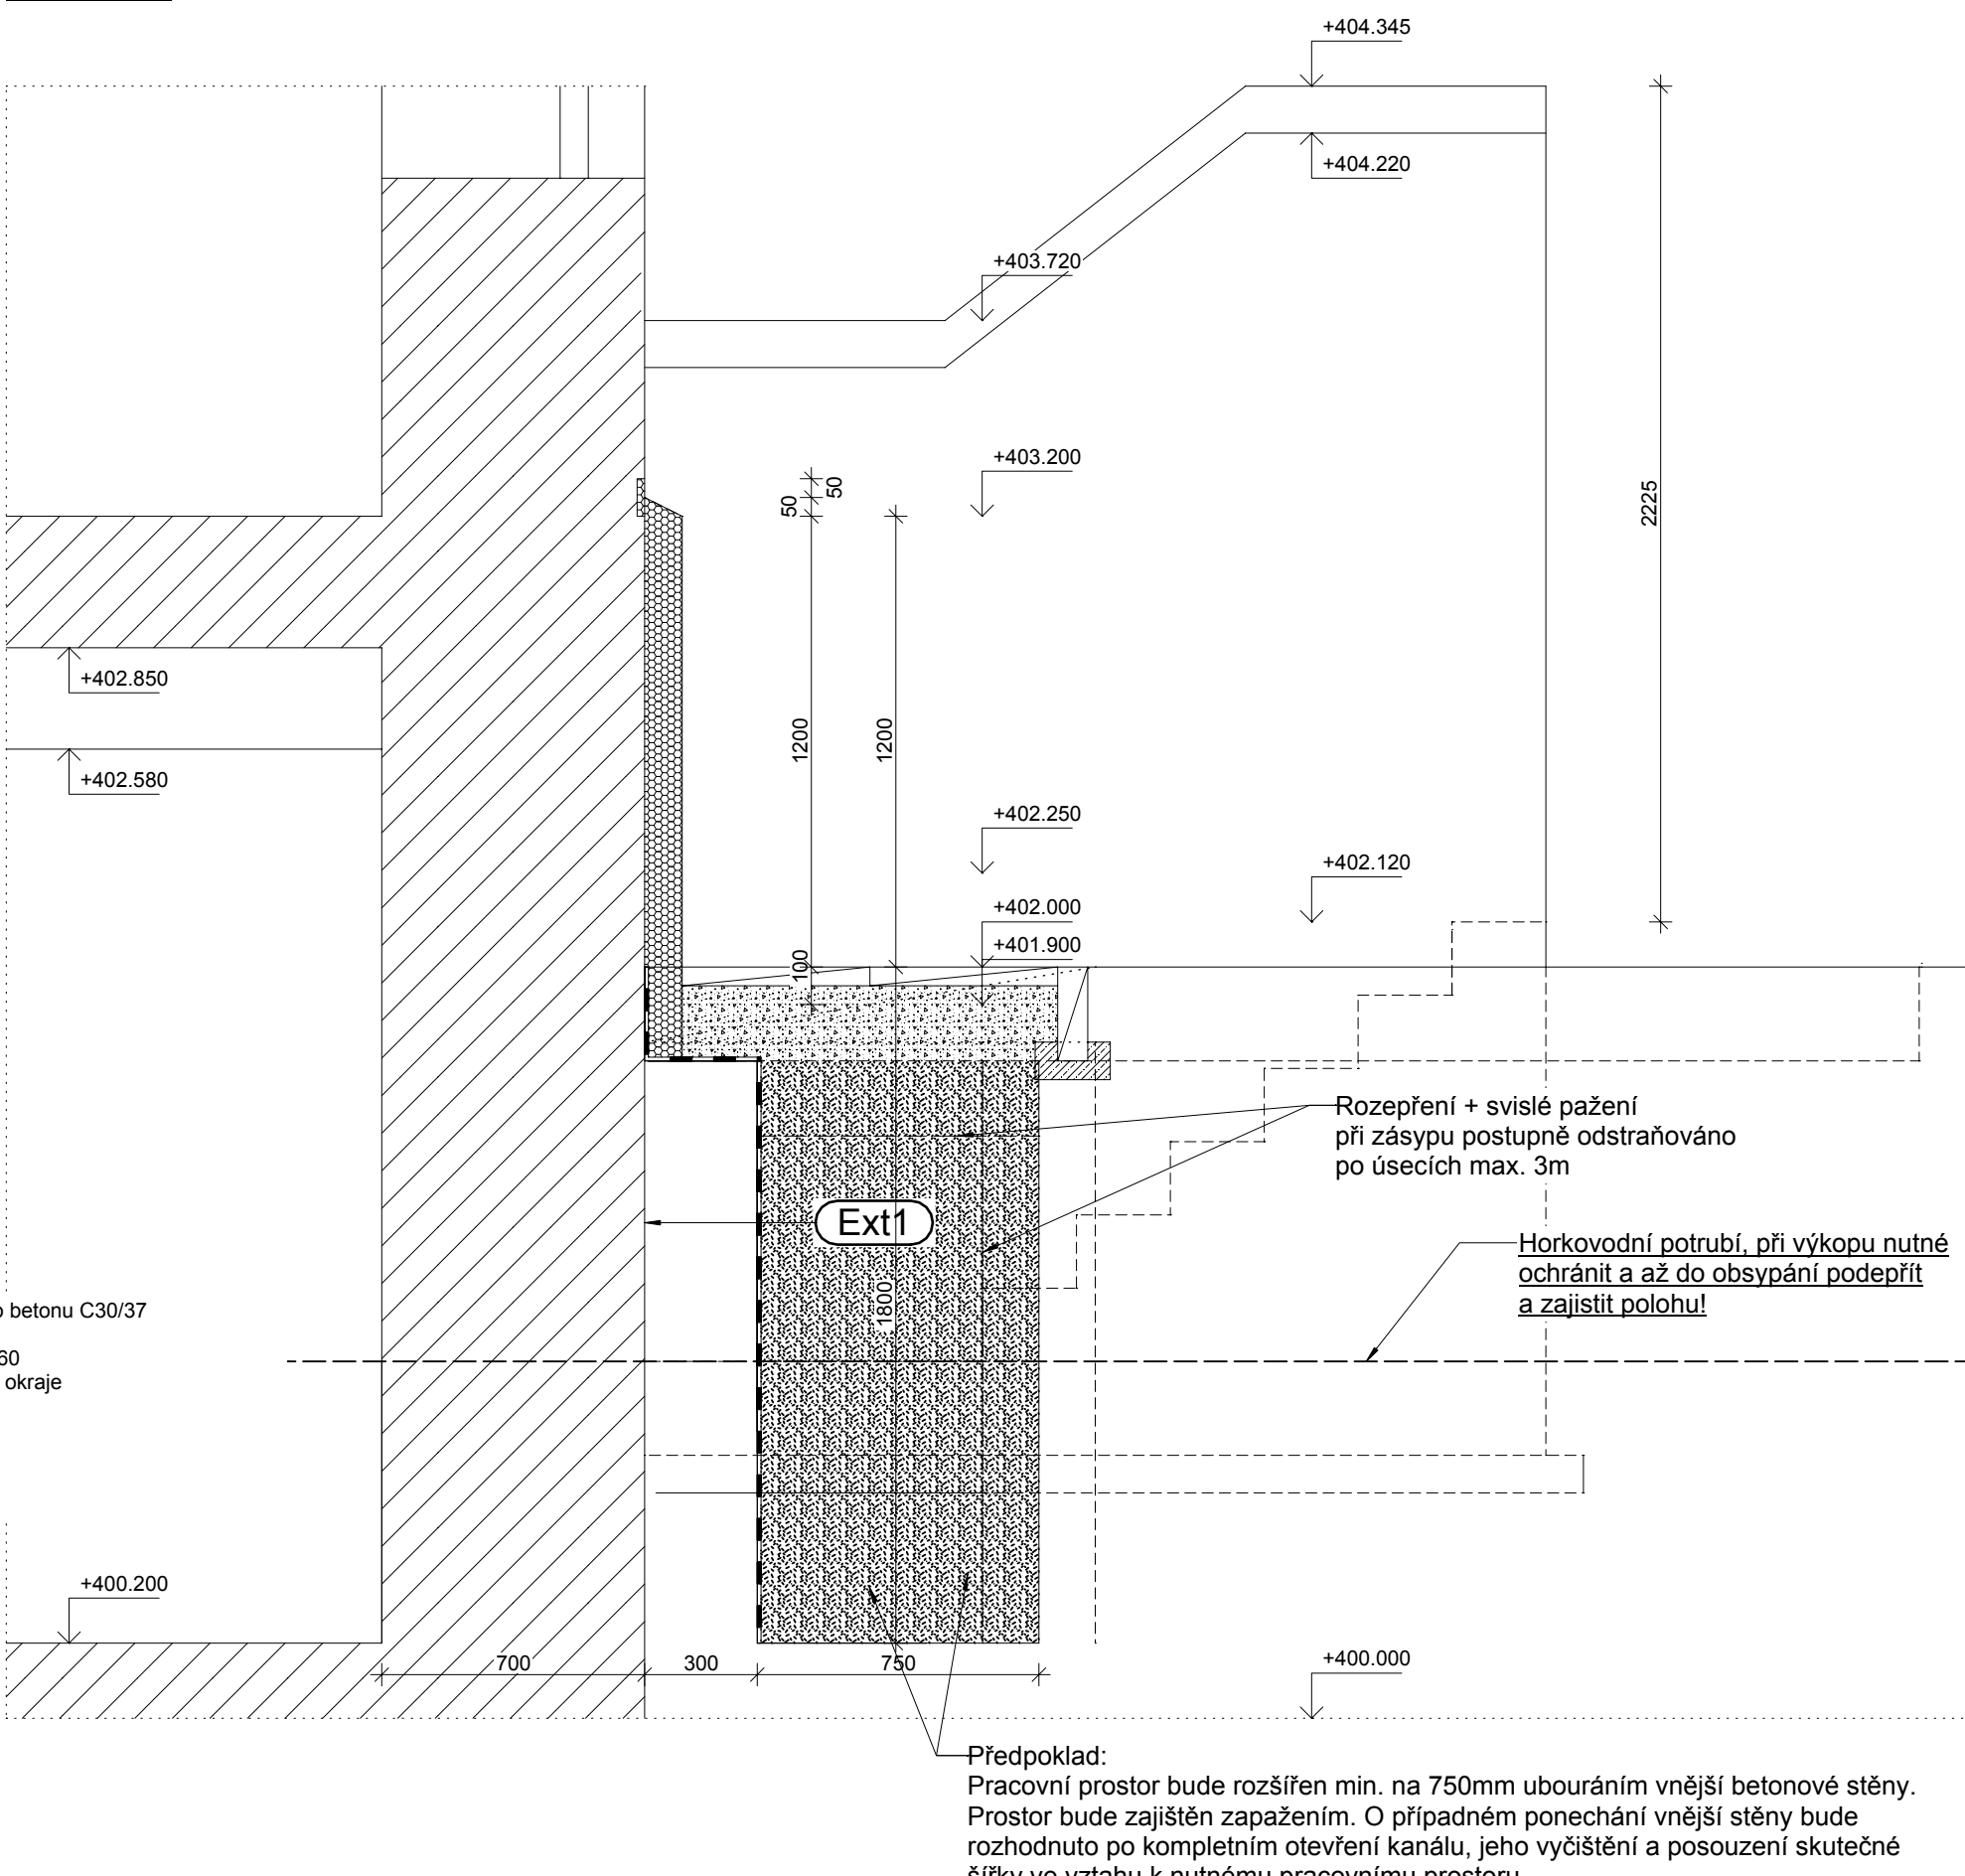

Kóty konstrukcí v nepřístupných místech jsou uvedeny orientačně, vycházejí ze zaměření vnějších rozměrů. Skutečné rozměry konstrukcí po jejich odhalení se mohou částečně lišit!

Schema objektu

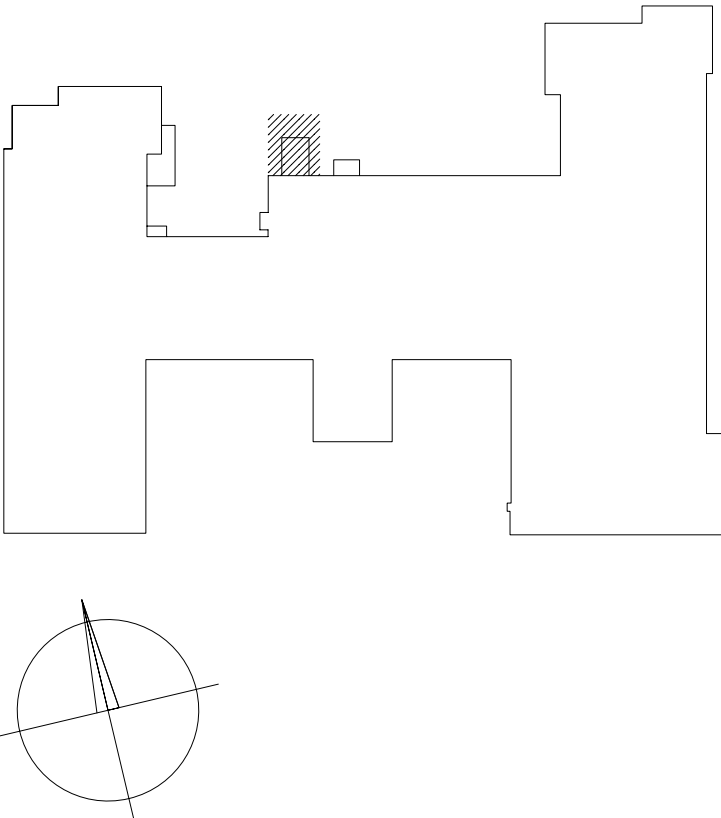

INDEX	a	zpracování připomínek objednatel	11.12.2019	Toman	PODPIS
ZMĚNA					
a					
Vedoucí projektant		Vedoucí zakázky	Dušek Jan Ing.		1:20
Projektant	Toman Vladimír Ing.	Schválí			
bpo		ZAKÁZKA: Hydroizolace budovy Základní školy Ostrov		Počet A4: 8	Pořadové číslo: 05
BPO spol. s r.o. Lidická 1239 363 01 OSTROV		ČÁST (SO.PS): Dokumentace ke stavebnímu řízení sloužící s realizací projektovou dokumentaci Architektonicko stavební řešení		DSJ	
Tel.: +420353675111 Fax: +420353612416		OBSAH: Vstup do výměníku		30.09.2019	
projekt@bpo.cz www.bpo.cz		OBJEDNATEL: Základní škola Ostrov, příspěvková organizace		Číslo zakázky: 9214-25	
				Číslo archivní: BPO 1-104491a	