

481/1

480/6

386


380m<sup>2</sup>

80m<sup>2</sup>

153m<sup>2</sup>

Masarykova

2514/2  
Krušnohorská

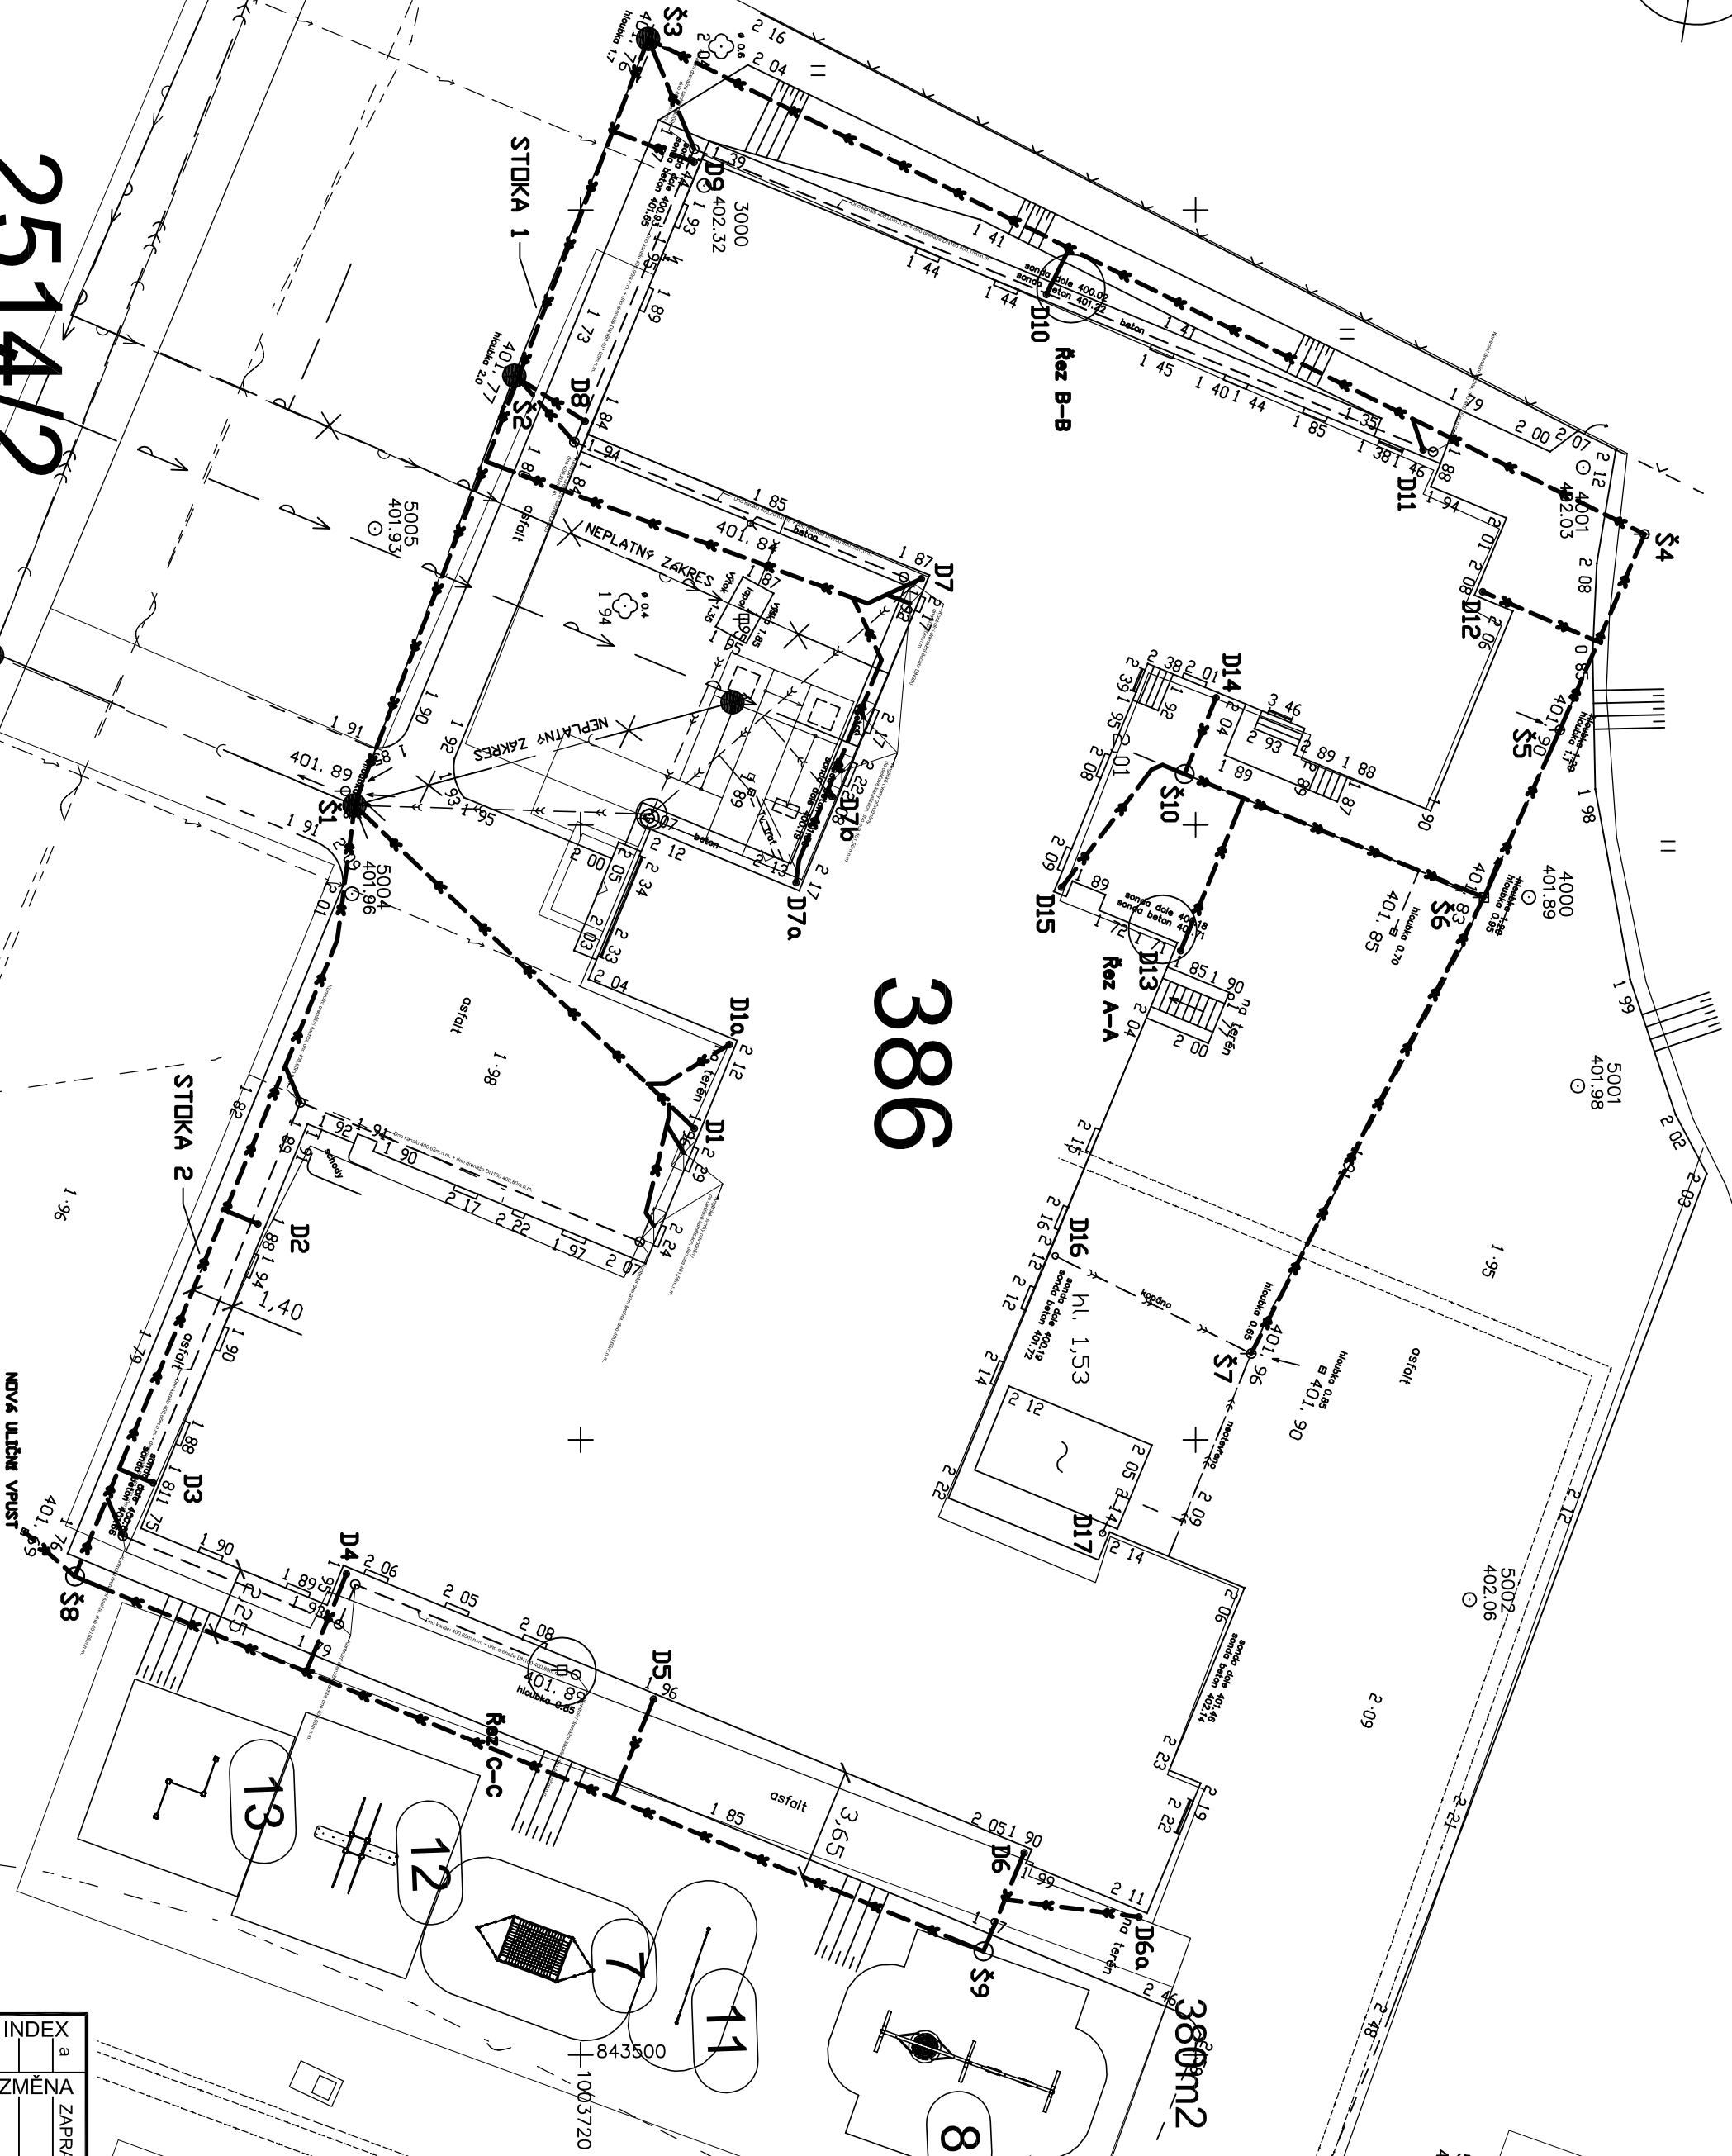

INDEX	ZMĚNA	DATUM	JMĚN	PODPIS
a	ZAPRACOVÁNÍ PŘÍPOJINÉK OBJEDNATELE	11.12.2019	ING. DVOŘÁKOVÁ	

Vedoucí projektant	ING. DVOŘÁKOVÁ	Vedoucí zadavatel	ING. DUŠEK	Měřítko	1:200
Projektant		Technická kontrola	ING. KYLIŠ	Počet listů	4
ZÁKAZKA:	HYDROIZOLACE BUDOVY ZÁKLADNÍ ŠKOLY OSTROV	ČÁST:	DOKUMENTACE KE STAVEBNÍMU ŘÍZENÍ SLOUČENÁ S REALIZAČNÍ PROJEKTOVOU DOKUMENTACÍ	Stupeň projektu	DSJ
LIDICKÁ 1239	363 17 OSTROV	ČESKÁ REPUBLIKA	ZPRAVOTNĚ TECHNICKÉ INSTALACE	Datum dokončení	09/2019
Tel.: +420353675111	Fax: +420353612416	Projekty@bpo.cz	www.bpo.cz	OBSAH:	SITUACE
OBJEDNATEL: Základní škola Ostrov, příspěvková organizace				Číslo zadavatel	9214-25
STAVEBNÍK:				Číslo archivu	BPO 2-104508a