


C

Ateliér Karlovy Vary – Vítězná 2012/26, 360 01 Karlovy Vary – Tel. 353 303 211, Fax 353 303 240, e-mail: mailbox@kv.pragoprojekt.cz			
Navrhl/vypracoval: Ing. Miriam BRXOVÁ podpis: _____	Zodpovědný projektant: Ing. Jan FRONĚK podpis: <i>Froněk</i>	Ředitel ateliéru Karlovy Vary Ing. Jan FRONĚK	Zhotovitel:  PRAGOPROJEKT, a.s., K Ryšánci 1668/16, 147 54 Praha 4
Technická kontrola: Ing. Radovan STANKOVEN podpis: <i>Stankoven</i>	Hlavní inženýr projektu: Ing. Miriam BRXOVÁ podpis: <i>Brxová</i>		

Kraj: KARLOVARSKÝ	Čís. zakázky:	15-135-2-000
Obec: SADOV, OTOVICE	Čís. akce:	15-135
Objednatel: KSÚS KARLOVARSKÉHO KRAJE, p.o., CHEBSKÁ 282, 356 04 SOKOLOV	Datum:	08/2015
Akce: III/22129 MODERNIZACE SILNICE PODLEŠÍ - OTOVICE	Formát:	
	Měřítko:	
	Stupeň:	Souprava:
	DSP/PDPS	
Objekt: SO 901 DOPRAVNĚ INŽENÝRSKÉ OPATŘENÍ	Čís. přílohy:	C9

Akce: III/22129 Modernizace silnice Podlesí - Otovice
Zak.č.: 15-135-2-000
Stupeň : DSP/PDPS
Část C9: SO 901 DIO

SEZNAM PŘÍLOH:

1. Technická zpráva
2. Situace 1:25 000

Akce: III/22129 Modernizace silnice Podlesí-Otovice
Zak.č.: 15-135-2-000
Stupeň : DSP/PDPS
Část: C Stavební část
Objekt: SO 901 Dopravně inženýrské opatření (DIO)

TECHNICKÁ ZPRÁVA

1. IDENTIFIKAČNÍ ÚDAJE

1.1. Stavba :

Název stavby : III/22129 Modernizace silnice Podlesí-Otovice
Kraj : Karlovarský
Katastrální území : Otovice, Podlesí

1.2. Objednatel/investor :

Obchodní firma : Krajská správa a údržba silnic karlovarského kraje
IČ : 70947023
Adresa sídla : Chebská 282, 356 04 Sokolov

1.4. Zhotovitel dokumentace:


Název a adresa : PRAGOPROJEKT, a.s., K Ryšánce 16, 147 54 Praha 4
ateliér K. Vary, Vítězná 26, 360 01 K. Vary
IČ : 452 72 387
Hlavní inženýr projektu : Ing. Miriam Brxová PGP K. Vary
Zodpovědný projektant : Ing. Jan Froněk PGP K. Vary

2. Technické řešení objízdné trasy


Předmětem tohoto objektu SO 901 je dopravní opatření při opravě silnice III/22129, zejména při opravě v úseku mezi obcemi Podlesí a Otovice. Důvodem vedení dopravy po objíždce je zejména demolice stávajícího mostu ev. č. 22129-3 v obci Podlesí přes Vítický potok a následně výstavba nového mostu. Vlastní objízdná trasa je vedena přes Sadov po sil. III/22132, dále po silnici III/22129 a po ulici K Panelárně, a končí v obci Otovice. Na objízdné trase budou na křižovatkách osazeny dopravní značky IS 11c, na začátku objížděk budou osazeny značky IS 11a. Vlastní staveniště bude vyznačeno zábranou Z2 s blikáči a dopravní značkou B1. Na začátku uzavřených úseků budou osazeny dopravní značky IP 10a s dodatkovou tabulí E3a.
Doba výstavby maximálně 12 týdnů.

K. Vary, červenec 2015

Vypracoval: Ing. Miriam Brxová

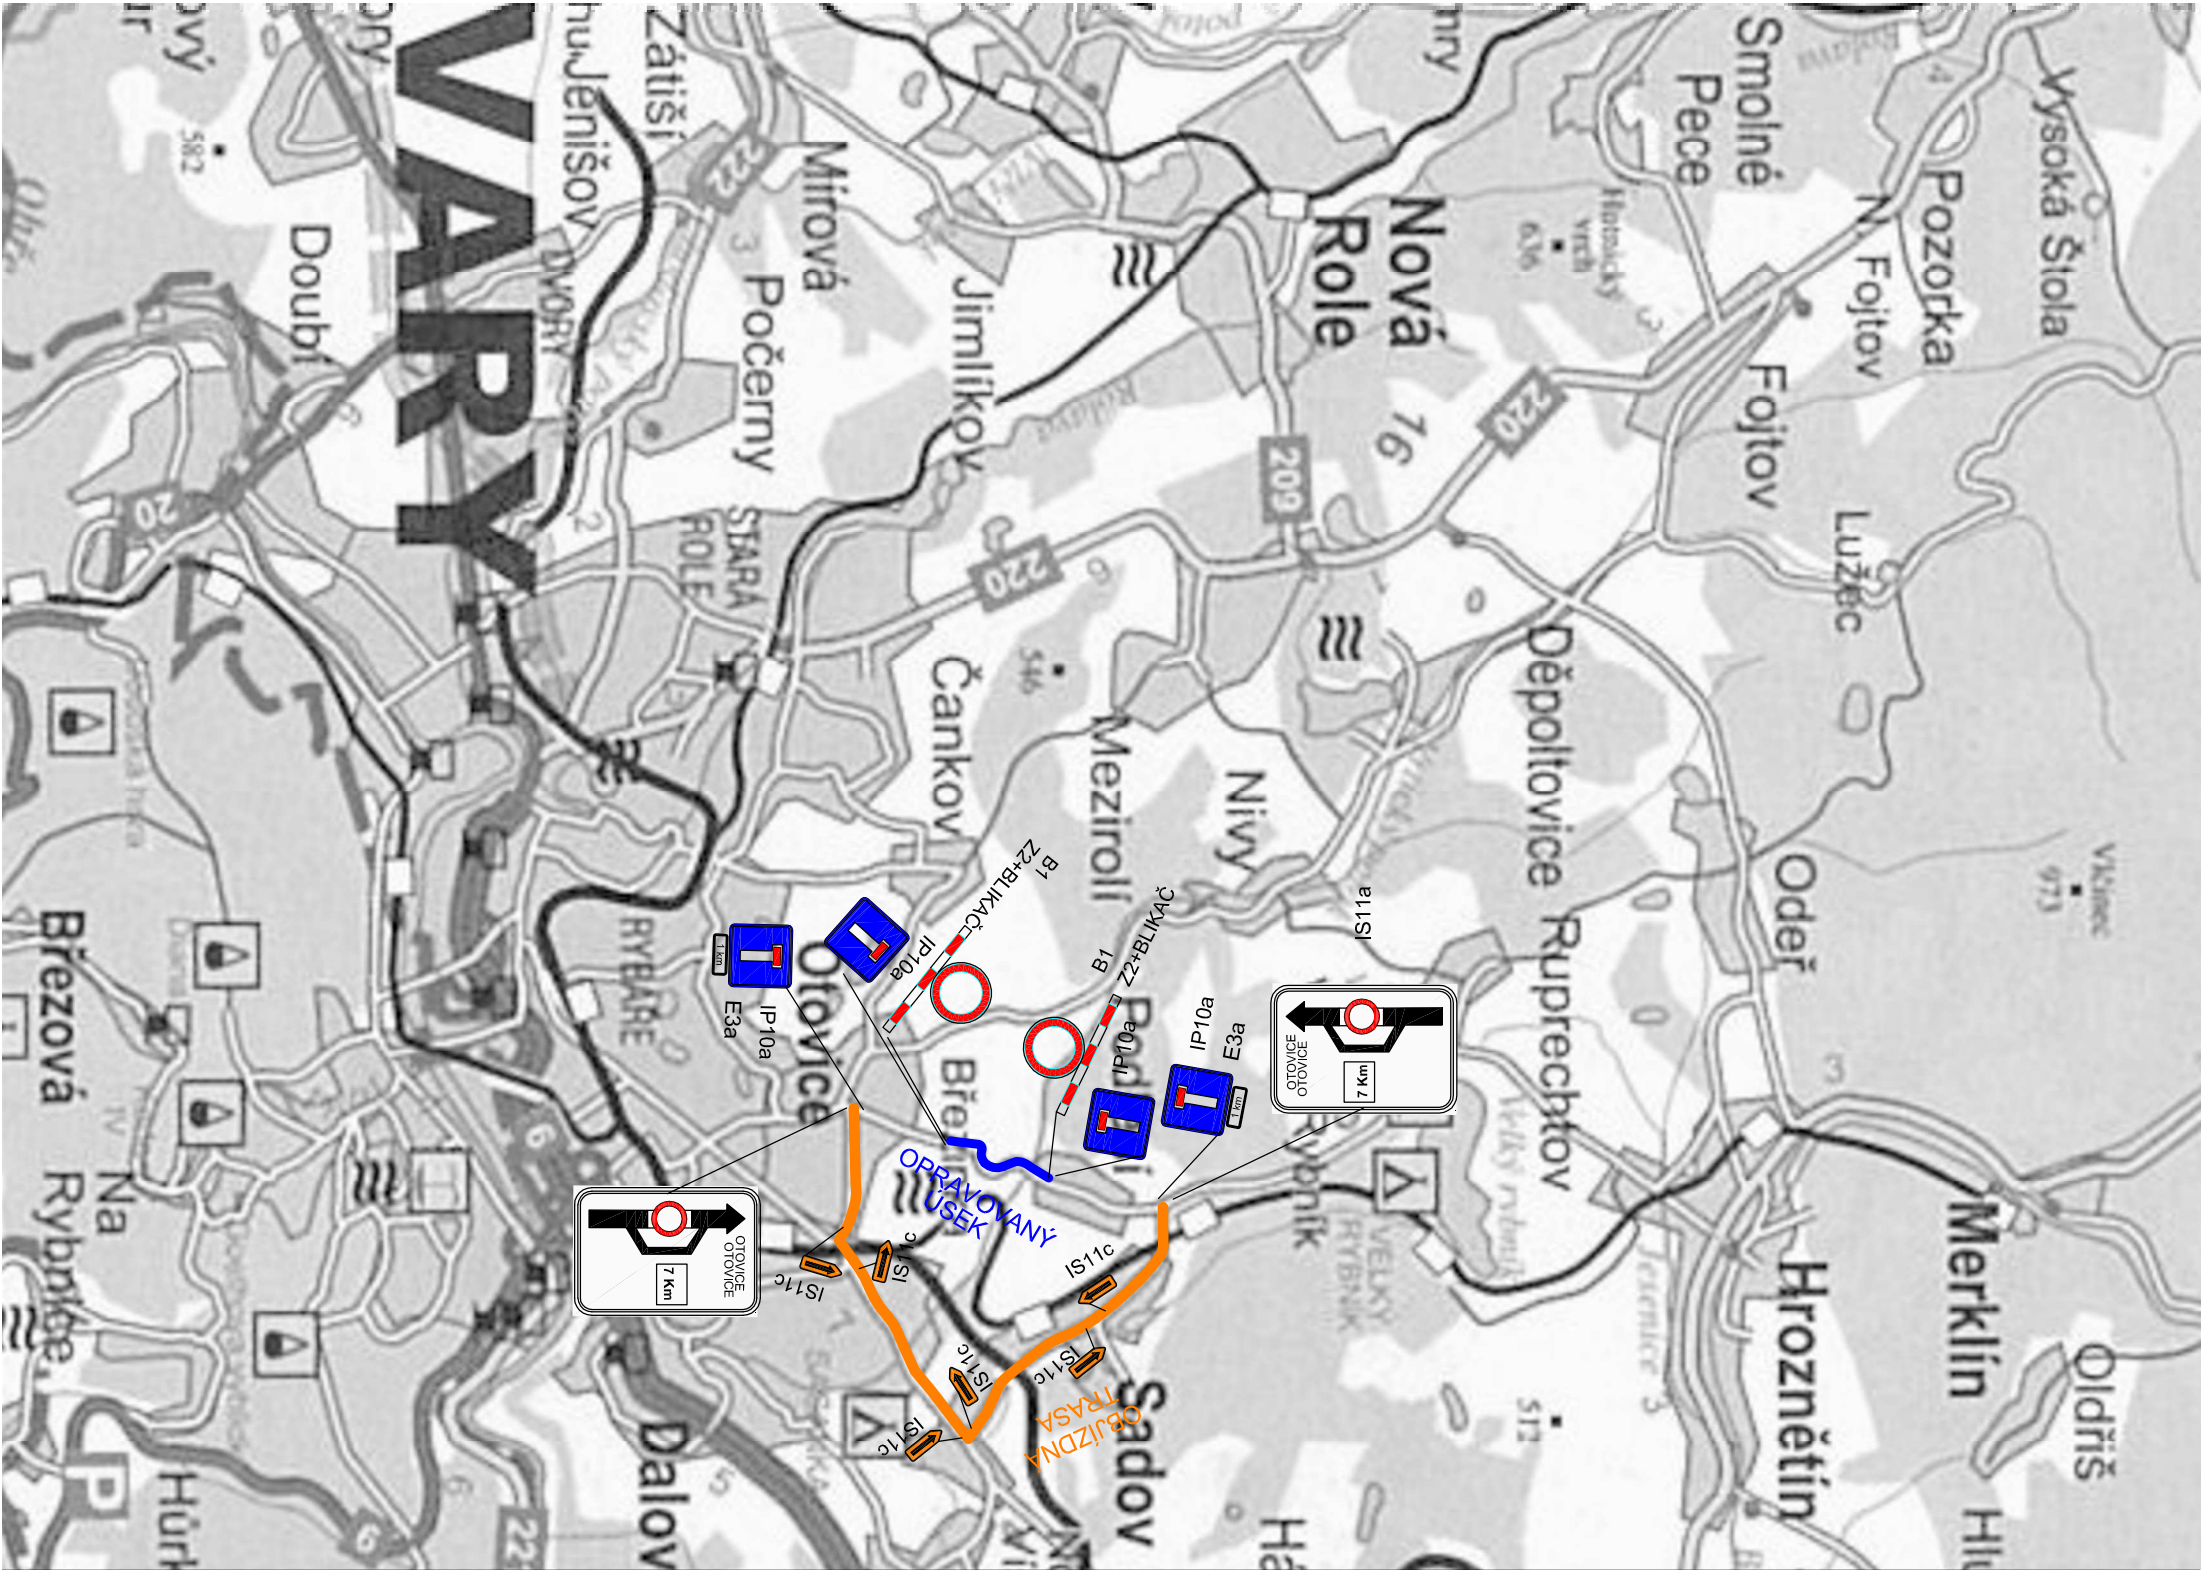

C9

Atelier: Karlovy Vary – Vítězná 2012/26, 360 01 Karlovy Vary – Tel. 353 303 211, Fax 353 303 240, e–mail: mailbox@kv.pragoprojekt.cz			
Navrh/vypracoval: Ing. Miriám BRXOVÁ podpis: <i>Brxová</i>		Zodpovědný projektant: Ing. Jan FRONĚK podpis: <i>Froněk</i>	
Technická kontrola: Ing. Radovan STANKOVEN podpis: <i>Stankoven</i>		Hlavní inženýr projektu: Ing. Miriám BRXOVÁ podpis: <i>Brxová</i>	
		Ředitel atelieru Karlovy Vary Ing. Jan FRONĚK	 Zhotovitel: PRAGOPROJEKT, a.s., K Ryšárně 1668/16, 147 54 Praha 4

Kroj: KARLOVARSKÝ		Čís. zakázky:	15 – 135 – 2 – 000
Obec: NIVY		Čís. akce:	15 – 135
Objednatel: KSÚS KARLOVARSKÉHO KRAJE, p.o., CHEBSKÁ 282, 356 04 SOKOLOV		Datum:	08/2015
Akce: III/22129 MODERNIZACE SILNICE PODLEŠÍ - OTOVICE SO 901 DOPRAVNĚ INŽENÝRSKÉ OPATŘENÍ (DIO)	Formát:	2A4	
	Měřítko:	1 : 25 000	
	Stupeň:	Souprava:	
	DSP/PDPS		
Objekt:	Čís. přílohy: 2.		
SITUACE			