


III/22129 MODERNIZACE SILNICE PODLEŠÍ-OTOVICE  
SO 301 - PŘELOŽKA VODOVODU DN150mm

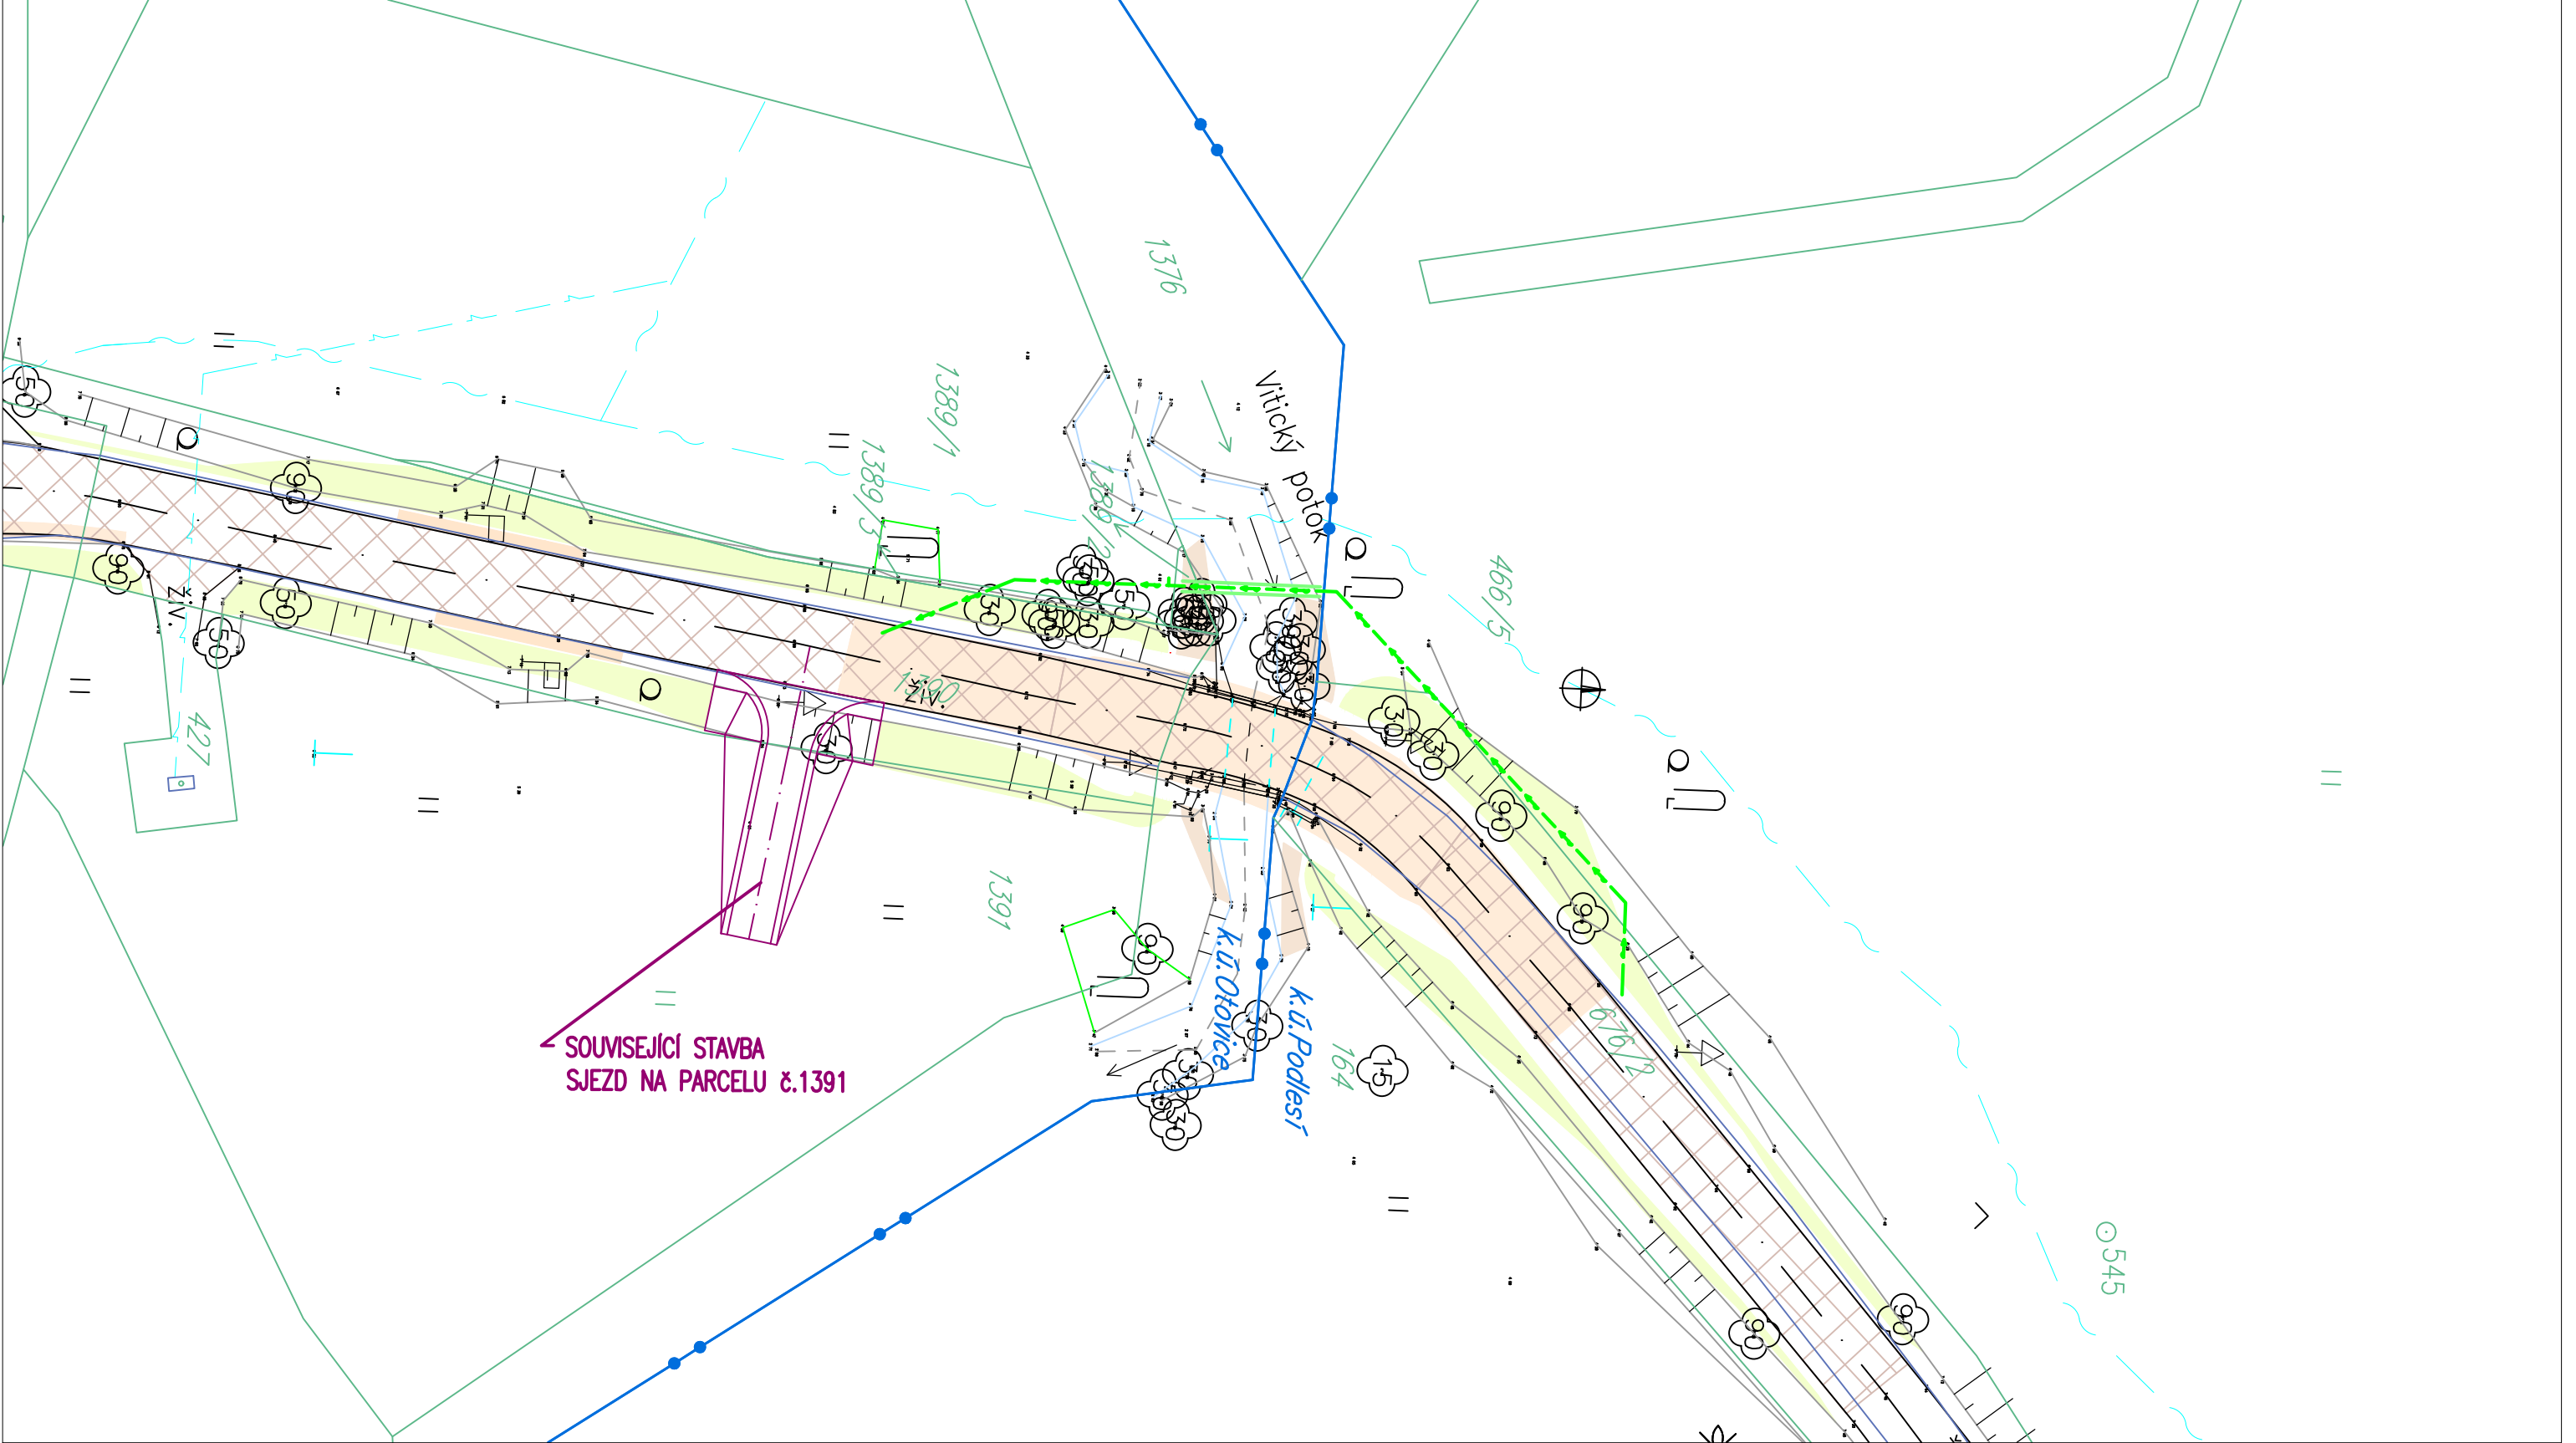

Souřadnicový systém S-JTSK, Výškový systém Bpv

|  |  |                |
|--|--|----------------|
| <div>Zhotovitel:<br/></div> | SO 301 - PŘELOŽKA VODOVODU DN 150mm        |                |
|  | Příloha:<br><br>ZÁKRES DO KATASTRÁLNÍ MAPY | Datum: 12/2017 |
|  |  | Měřítko: 1:500 |
|  |  | Č. příl.: 5.   |

v:\kv\17-342-2\300\300\_sit\_celek.dwg