


# III/22129 MODERNIZACE SILNICE PODLEŠÍ - OTOVICE PŘEHLEDNÁ SITUACE


M 1:10 000

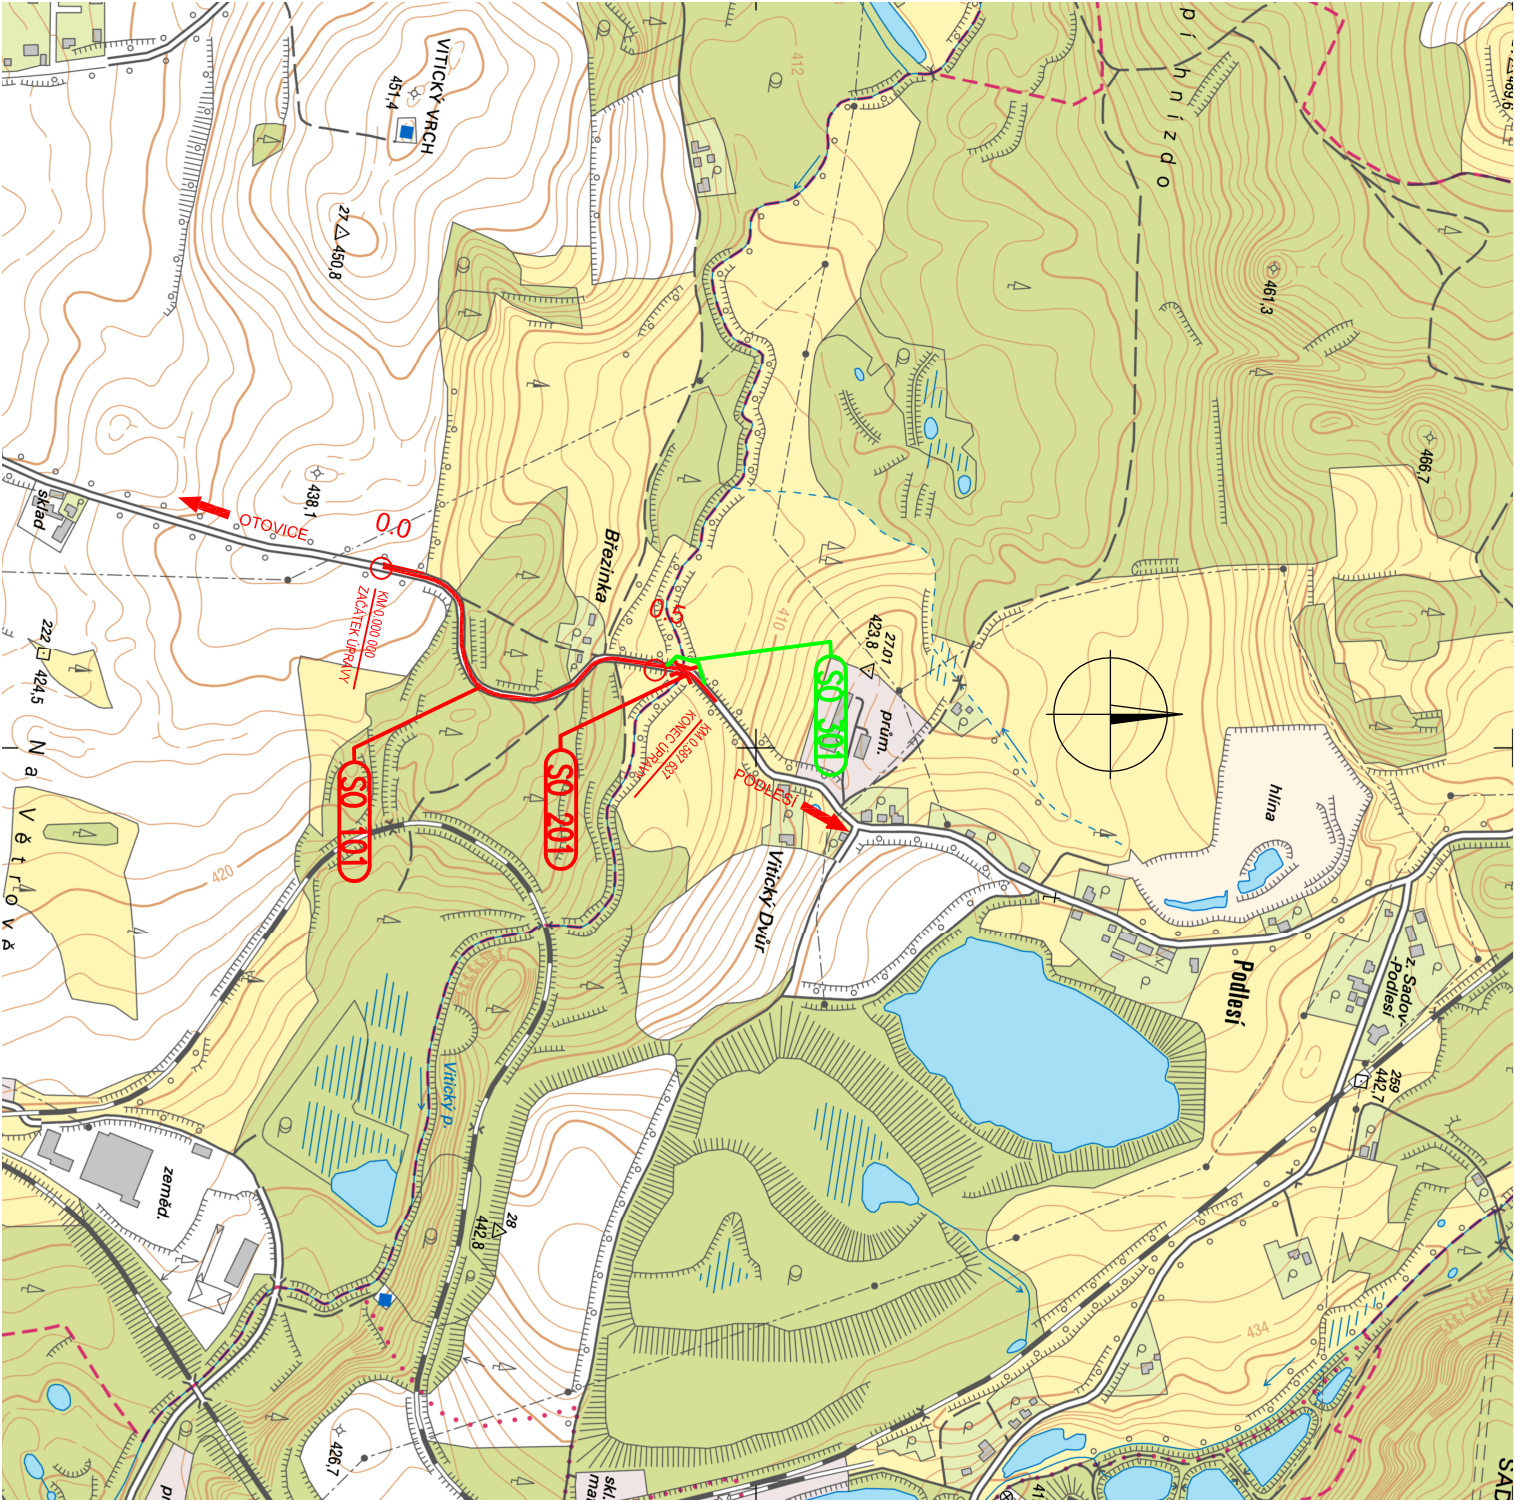

## SEZNAM OBJEKTŮ:

- SO 001 DEMOLICE MOSTU ev. č. 22129-3
- SO 101 MODERNIZACE SILNICE III/22129
- SO 201 MOST ev. č. 22129-3
- SO 301 PŘELOŽKA VODOVODU DN 150
- SO 901 DIO

B

Atelier Karlovy Vary – vítězná 2012/26, 360 01 Karlovy Vary – Tel. 353 303 211, Fax 353 303 240, e-mail: mailbox@kv.progoprojekt.cz		
Novrn/vypracoval:	Zodpovědný projektant:	Ředitel atelieru
Ing. Miriam BRXOVÁ	Ing. Jan FRONĚK	Karlovy Vary
podps:	podps:	Ing. Jan FRONĚK
Technická kontrola:	Hlavní inženýr projektu:	
Ing. Rodovan STANKOVEN	Ing. Miriam BRXOVÁ	
podps: <i>Radovan</i>	podps: <i>Miriam</i>	

Kroj:	KARLOVARSKÝ	Čís. zakázky:	15-135-2-000
Obec:	SADOV, OTOVICE	Čís. dkce:	15-135
Objednatel:	KSÚS KARLOVARSKÉHO KRAJE, p.o., CHEBSKÁ 282, 356 04 SOKOLOV	Datum:	08/2015
Acce:		Formát:	2xA4
	III/22129 MODERNIZACE SILNICE PODLEŠÍ-OTOVICE	Mřítko:	1:10 000
		Stupeň:	Souprava:
Objekt:	PŘEHLEDNÁ SITUACE	Čís. přílohy:	DSP/PDPS
			B1.