
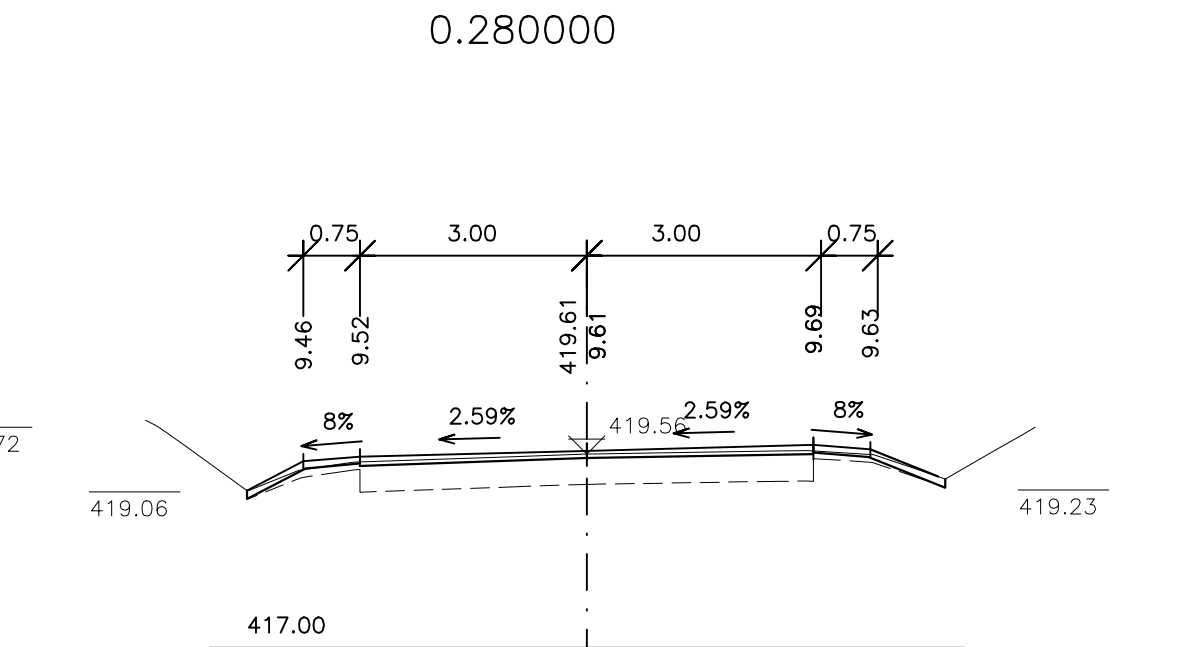
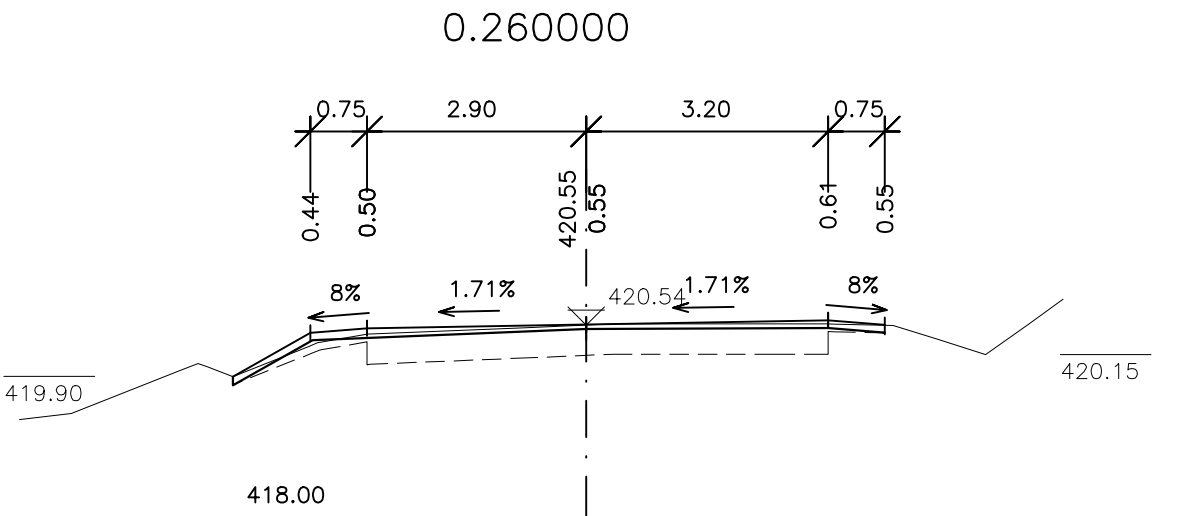
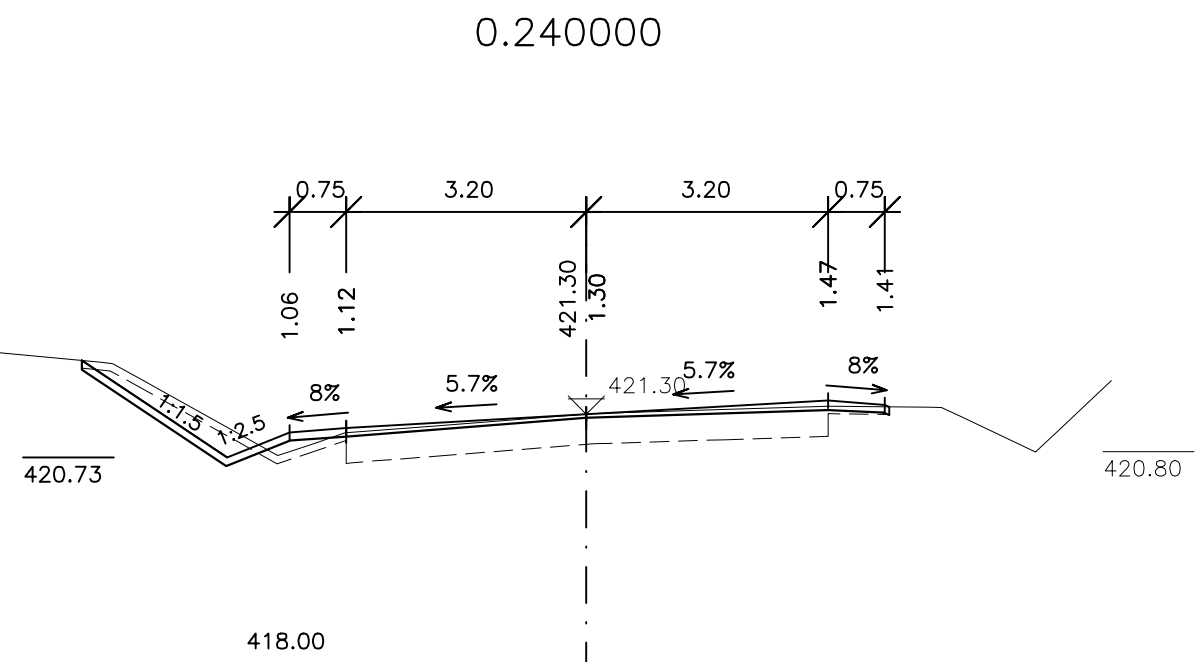
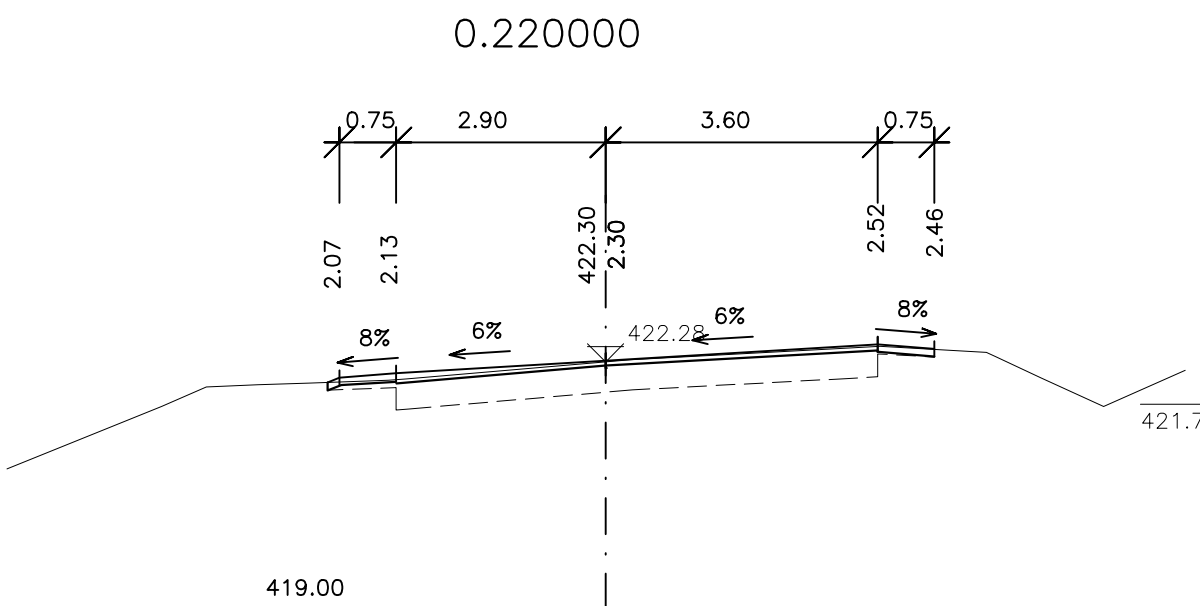
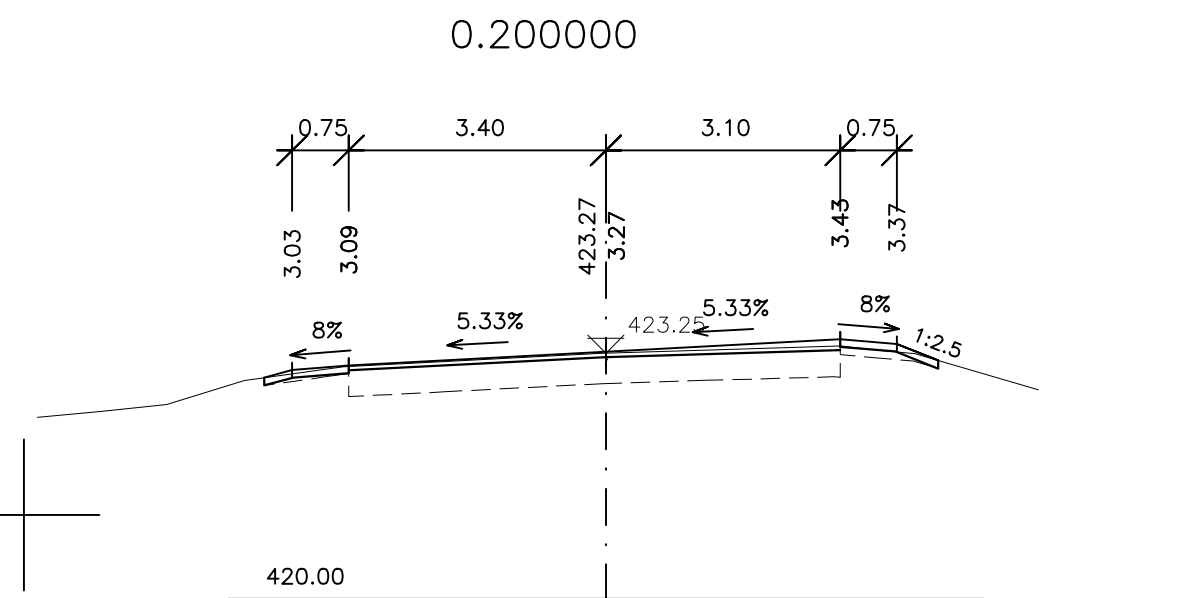
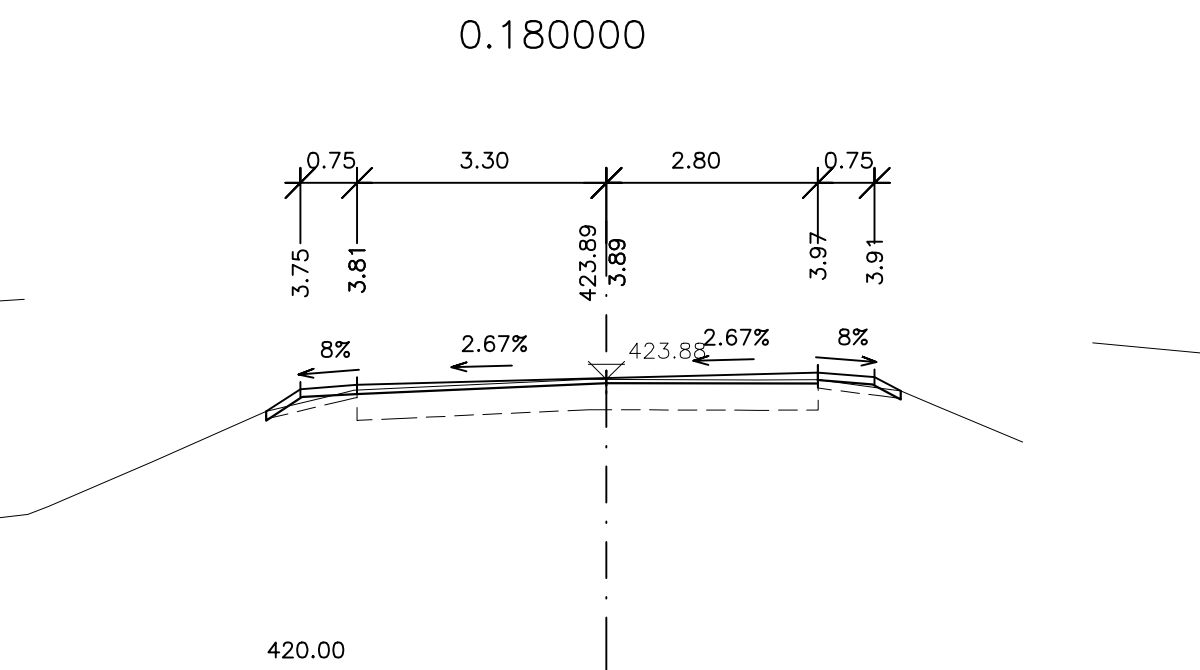
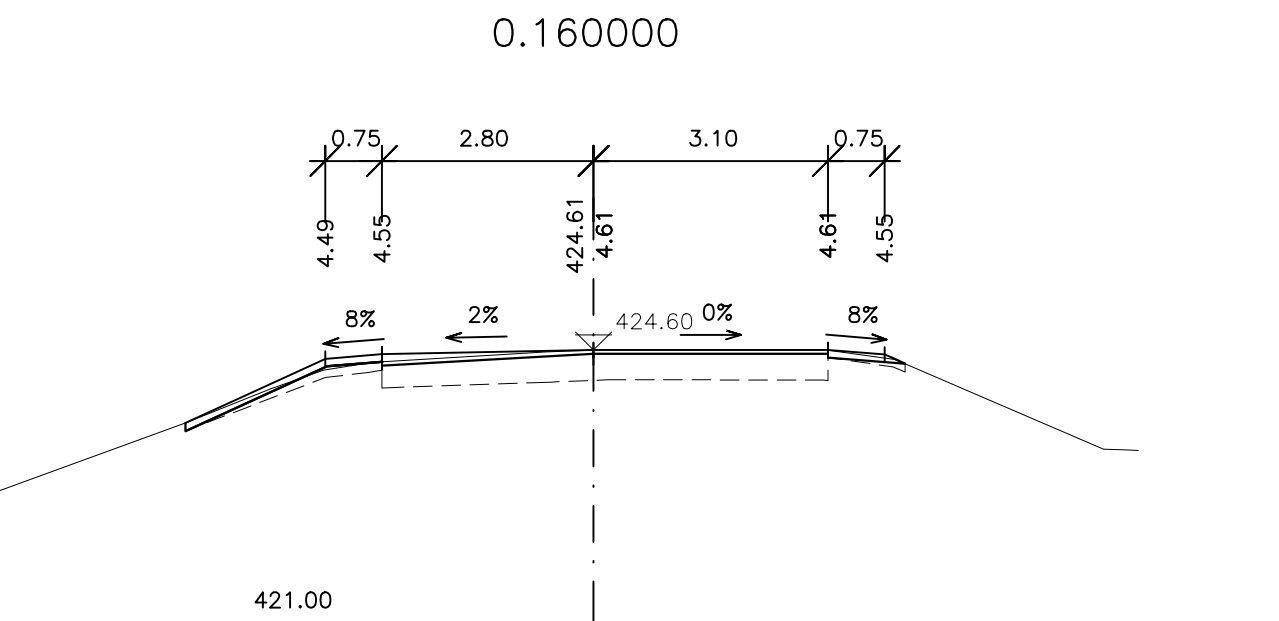
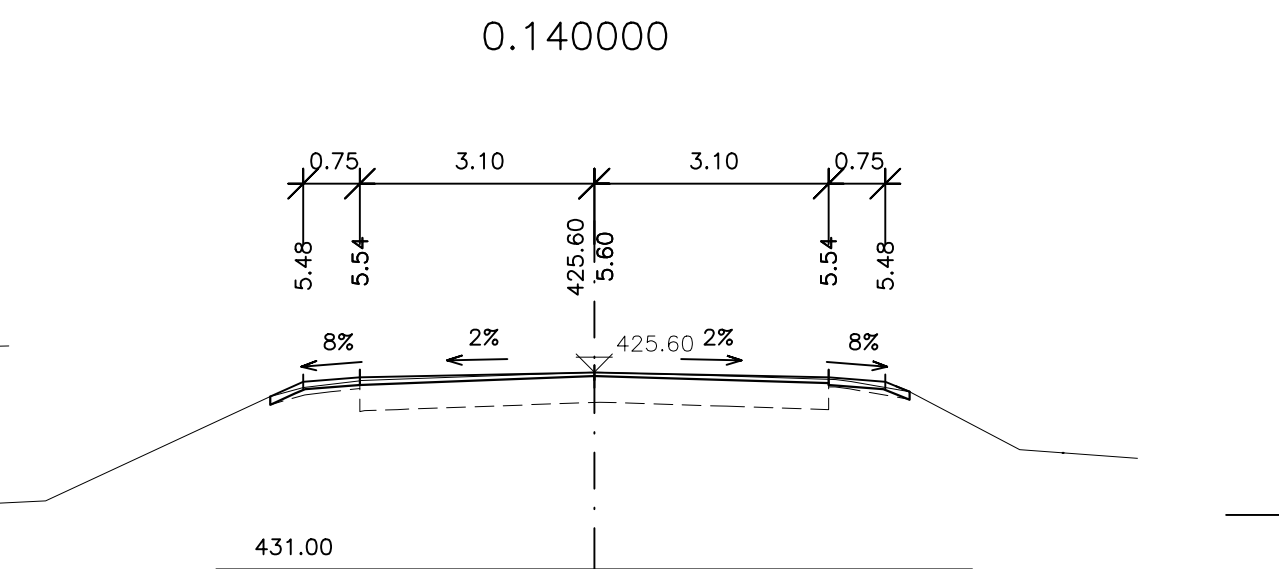
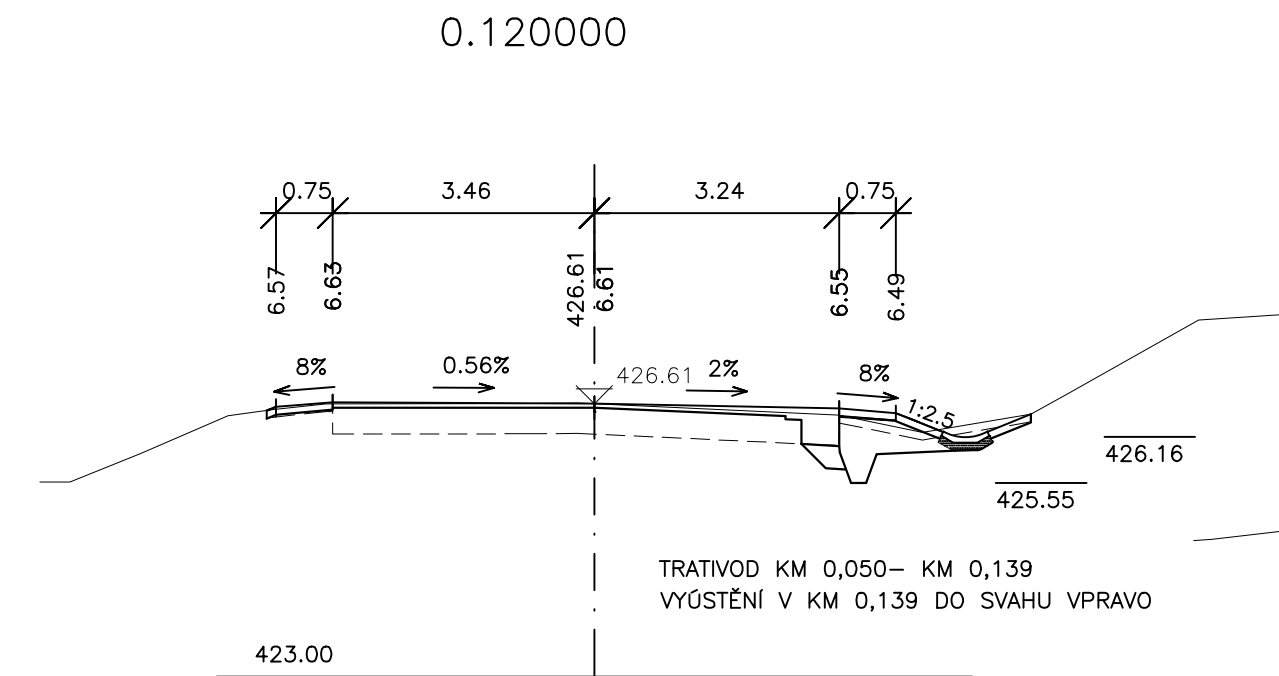
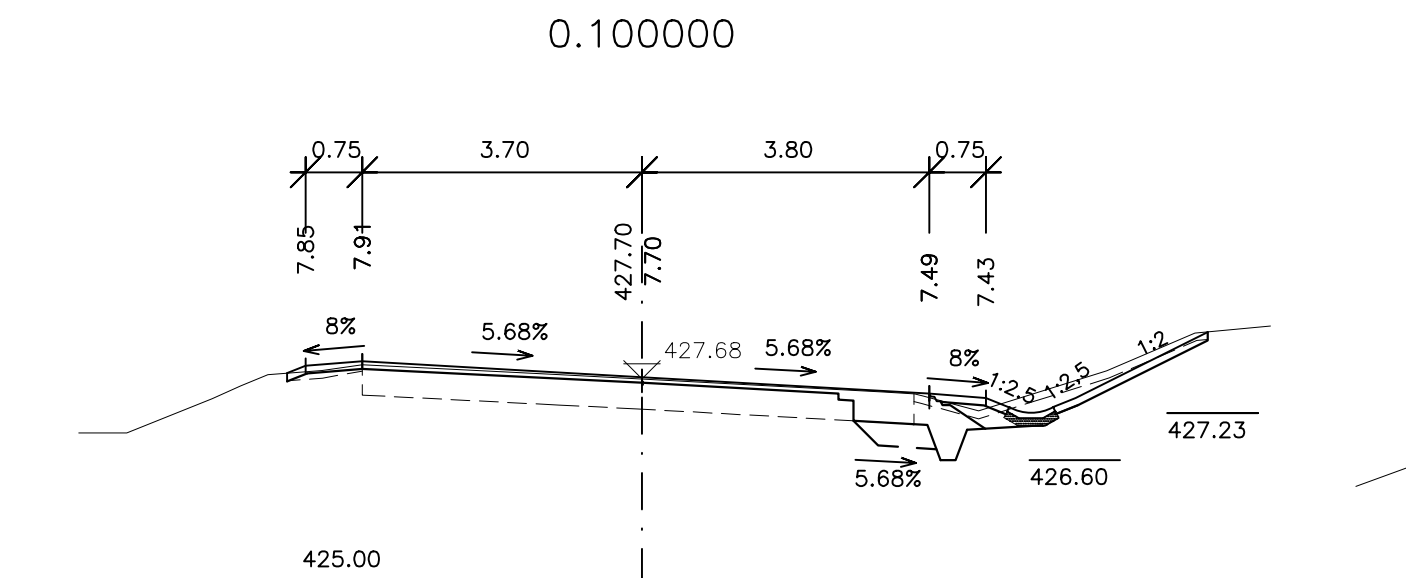
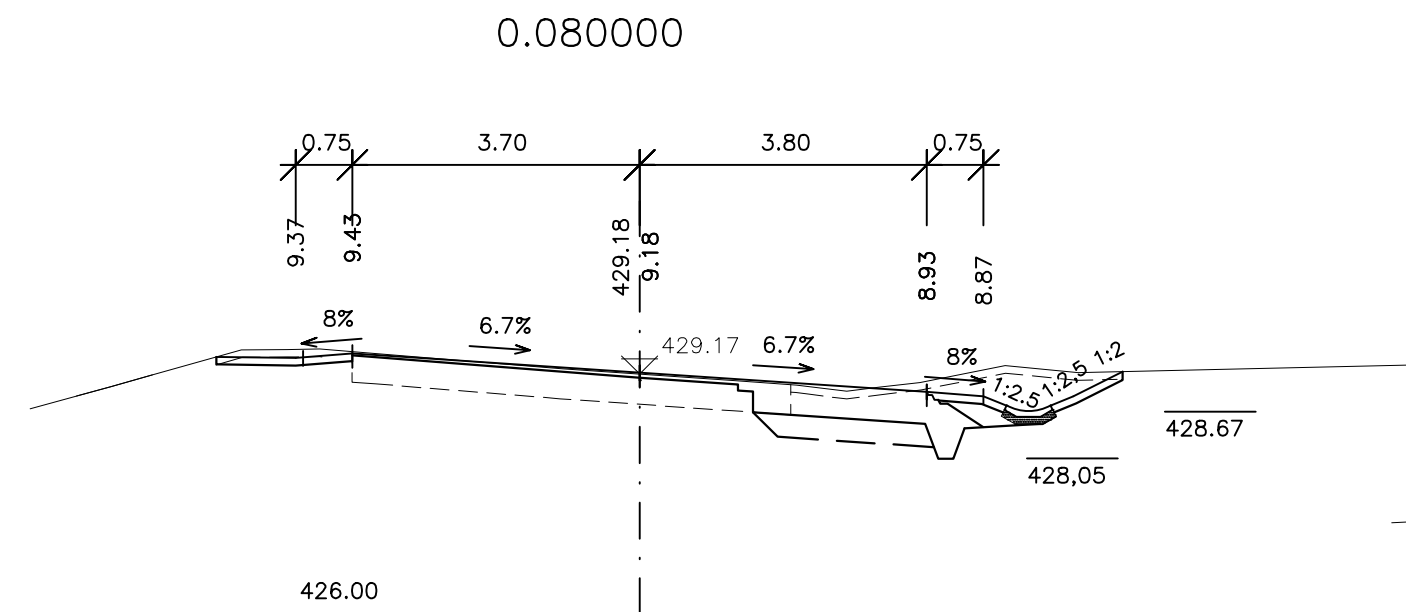
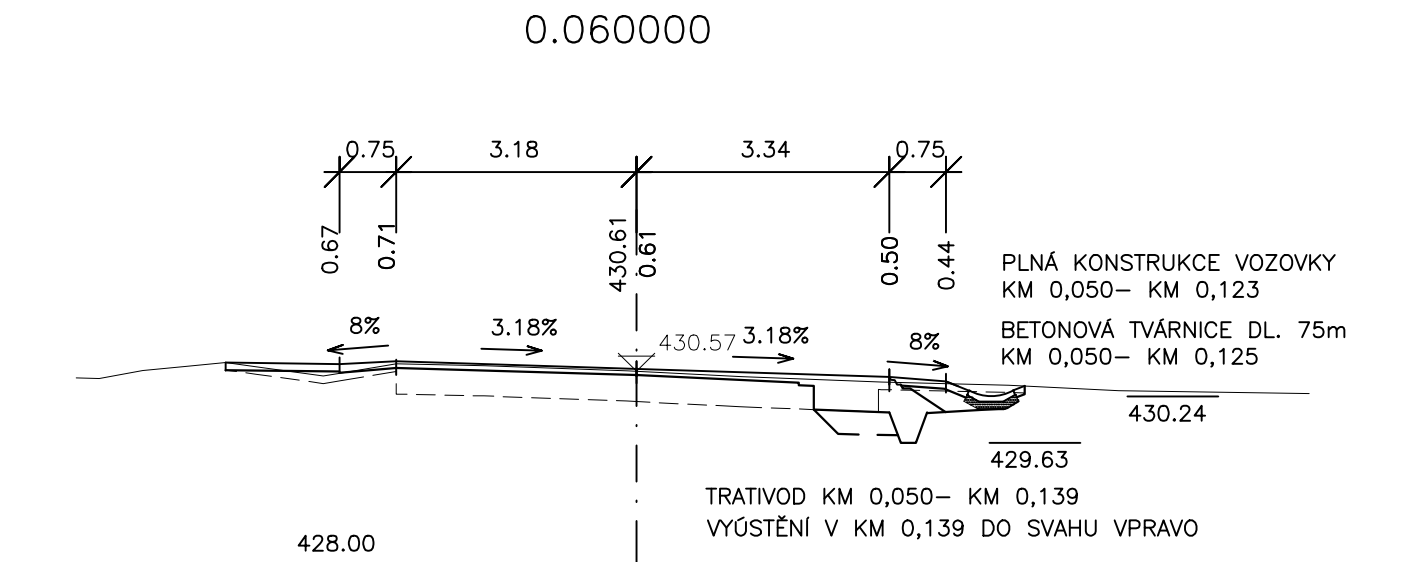
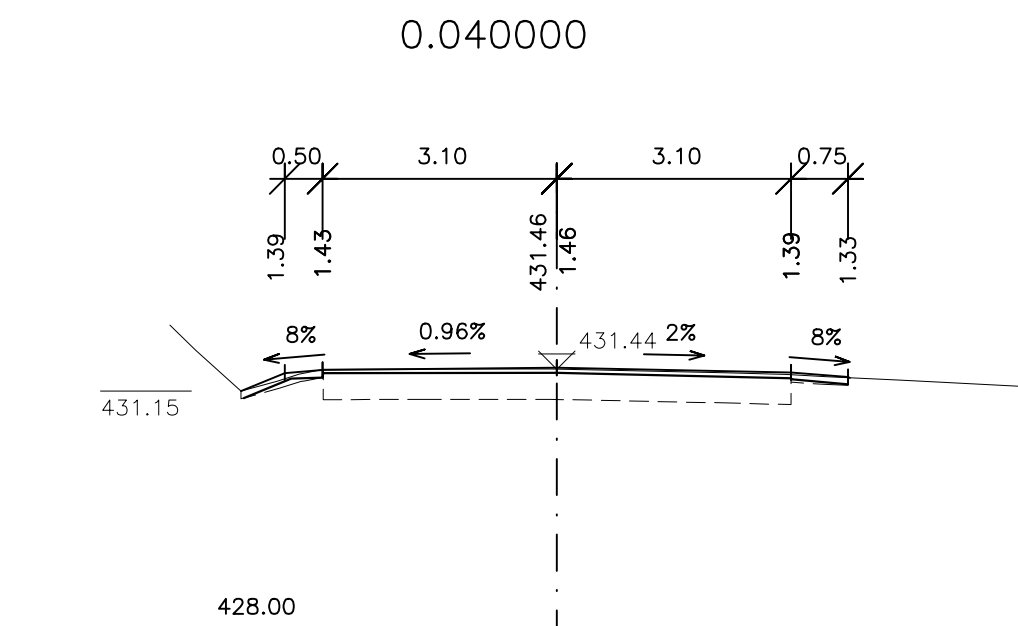
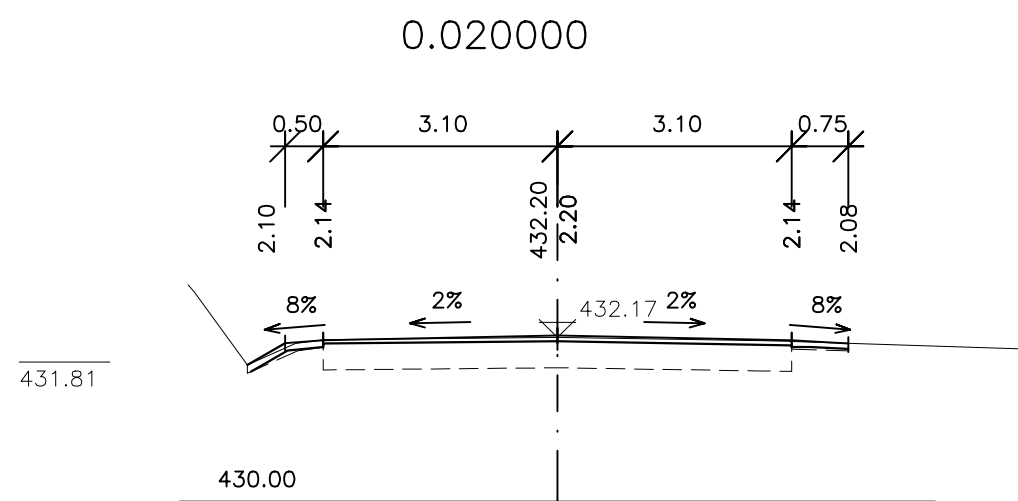
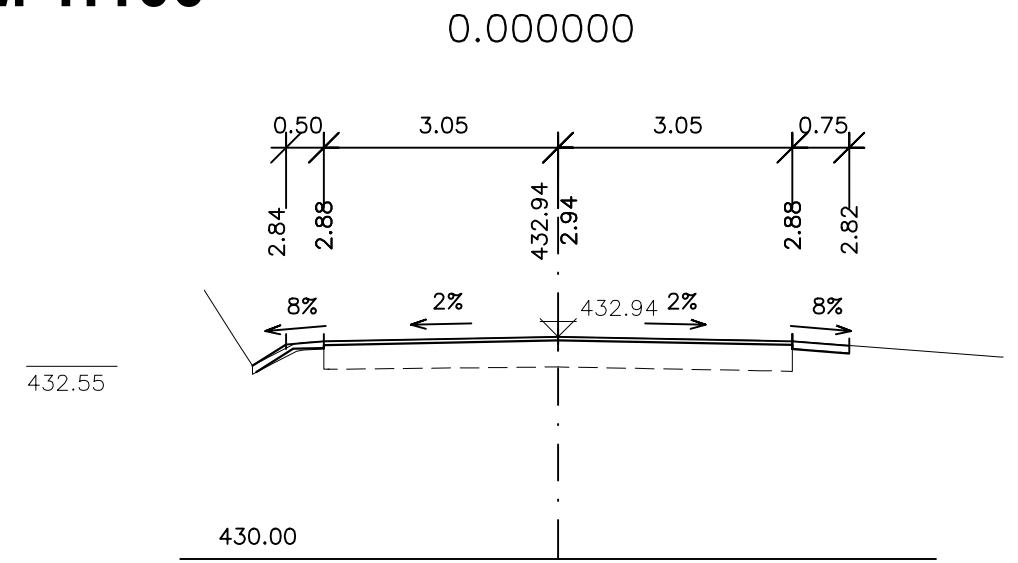


PŘÍČNÉ ŘEZY KM 0,000 - 0,280

M 1:100

 

C1

Atelier Karlovy Vary – VŘežná 2012/26, 360 01 Karlovy Vary – Tel. 353 303 211, Fax 353 303 240, e-mail: mailbox@kv.pragoprojekt.cz			
Návrh/výpracov: Ing. Miriam BRXOVÁ podpis: _____	Zodpovědný projektant: Ing. Jan FRONEK podpis: _____ <i>Jan F.</i>	Reditel atelieru Karlovy Vary Ing. Jan FRONEK	Zhotovitel:  PRAGOPROJEKT <small>PRAGOPROJEKT, a.s., K Ryšánu 1668/16, 147 54 Praha 4</small>
Technická kontrola: Ing. Radovan STANKOVEN podpis: _____ <i>Radovan S.</i>	Hlavní inženýr projektu: Ing. Miriam BRXOVÁ podpis: _____ <i>M. Brxová</i>		

Kraj: KARLOVARSKÝ	Čís. zakázky:	15-135-2-000
Obec: SADOV, OTOVICE	Čís. akce:	15-135
Objednatel: KSÚS KARLOVARSKÉHO KRAJE, p.o., CHEBSKÁ 282, 356 04 SOKOLOV	Datum:	05/2015
Akce: III/22129 MODERNIZACE SILNICE PODLEŠÍ-OTOVICE	Formát:	10x A4
SO 101 MODERNIZACE SILNICE III/22129	Měřítko:	1:100
	Stupeň:	Souprava:
	DSP/PDPS	
Objekt: PŘÍČNÉ ŘEZY , KM 0,000 - 0,280	Čís. přílohy:	5.1.