



DETAIL B - PŮDORYS

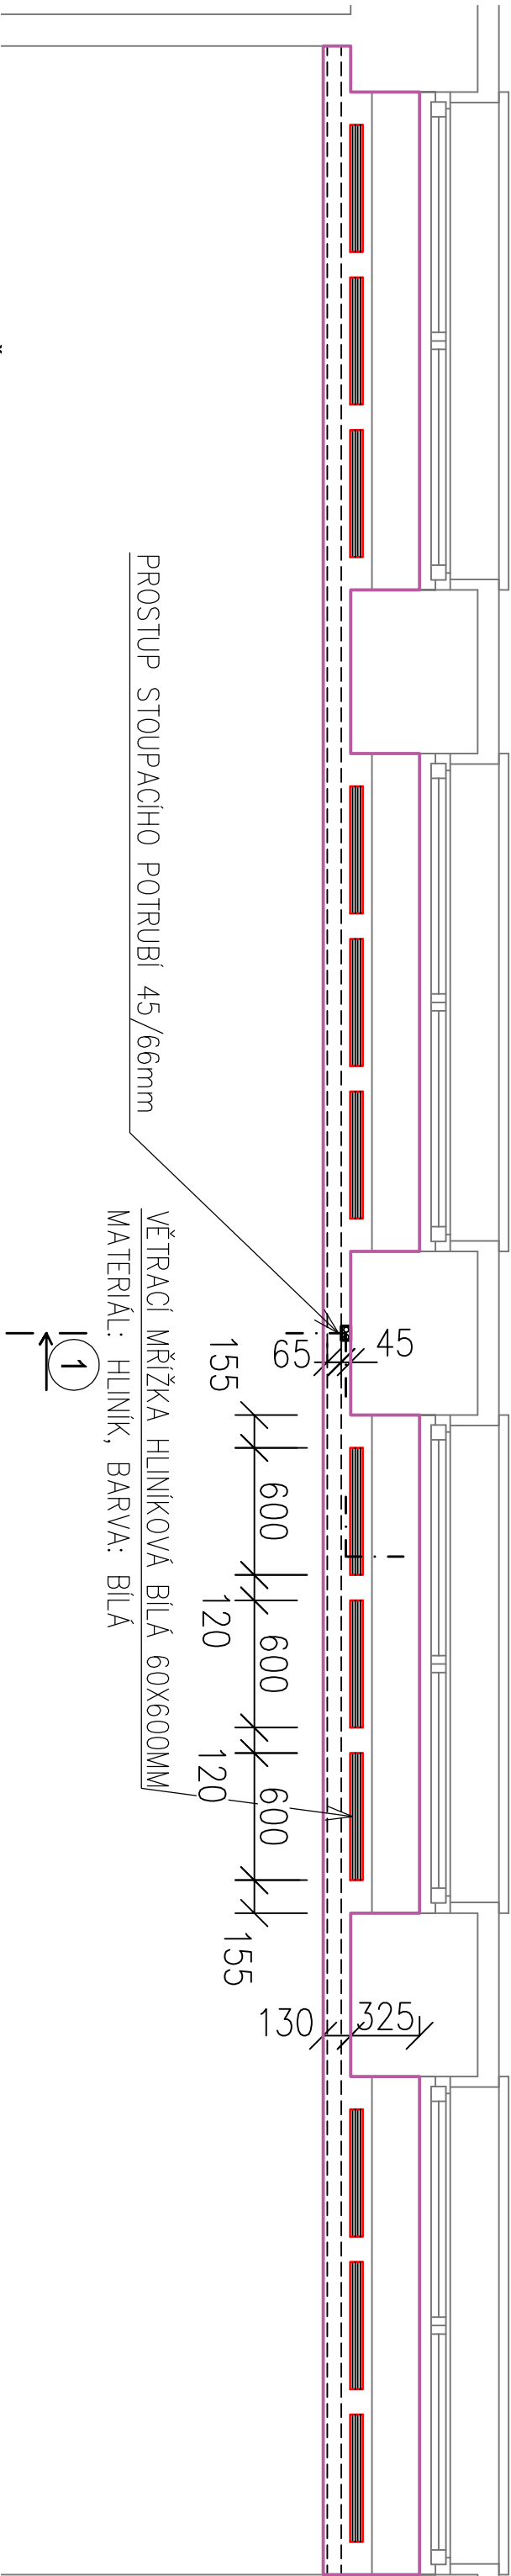

DETAIL B - ŘEZ 1-1

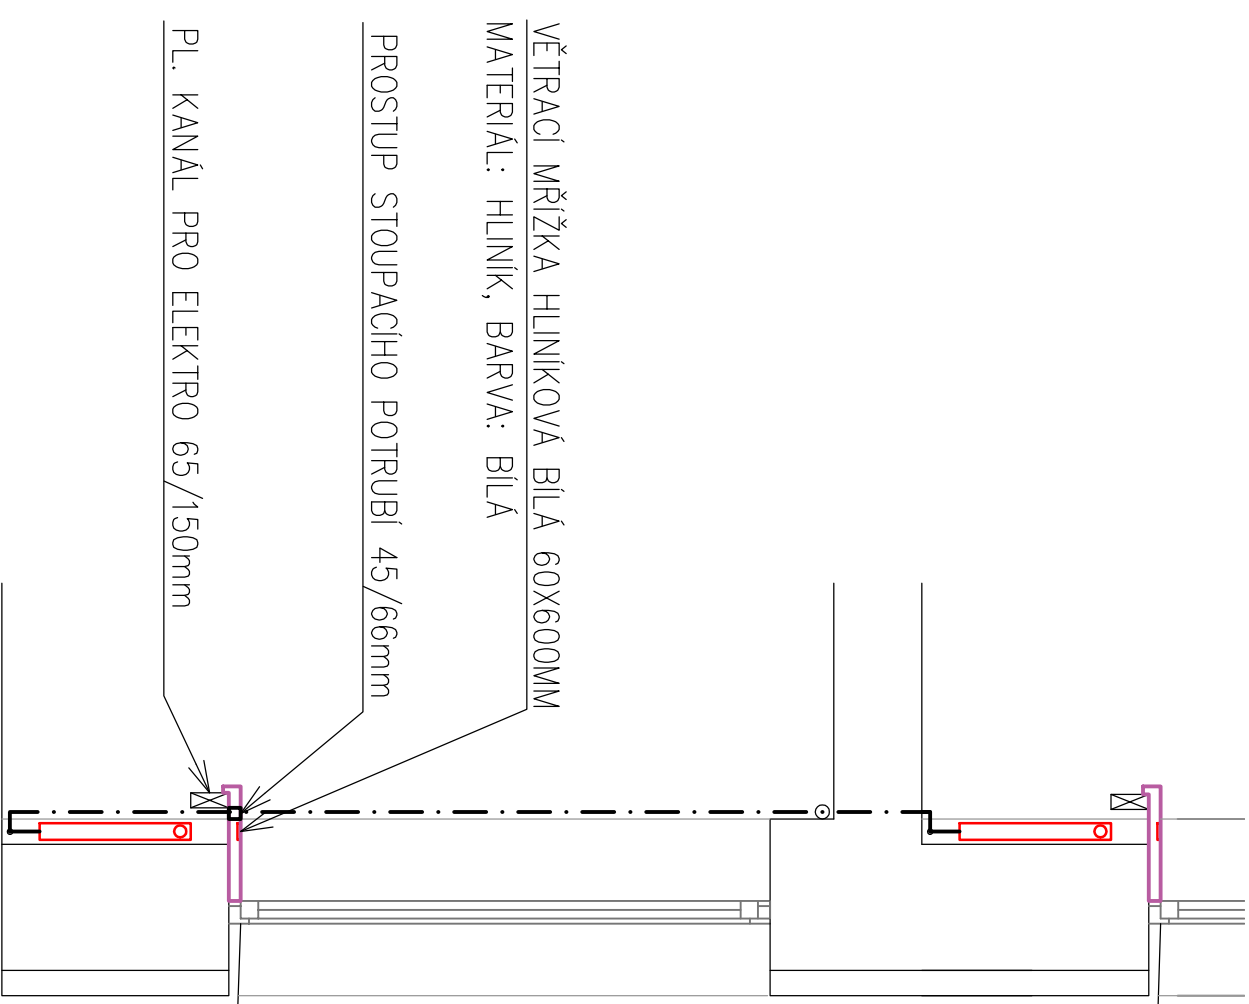

LEGENDA:


POTRUBÍ VEDENÉ ZA SEBOU
OT VKL, VK



REVIZE PROJEKTOVÉ DOKUMENTACE

Č.R.	DATUM REVIZE	VYPRACOVAL	VYDAL	POPIS REVIZE

te = - 17°C
tme = 5,4°C

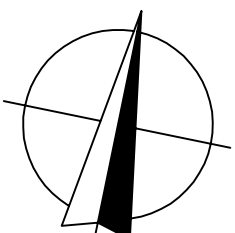

ODPOVĚDNÝ PROJEKTANT				PROJEKTANT AKCE		
<div>Ing. Jan Schrader</div> <div>Kosmonautů 1905, 356 01 Sokolov</div> <div>tel. 352 605 346 ■ +420 604 757 206</div>				<div></div> <div>Ing. Milan Snopek</div> <div>Švadinského 1729, 356 01 Sokolov</div> <div>IC: 031 22 905 ■ +420 723 769 862</div>		
VYPRACOVAL	Ing. Milan Snopek	KRESLIL	Ing. Milan Snopek	STUPĚŇ	DPS	PARĚ.
INVESTOR	ISŠTE Sokolov, p. o., Jednoty 1620, 356 01 Sokolov			DATUM	11/19	
KRAJ	Karlovarský	MŮ	Sokolov	ZAK.Č.	/	
AKCE:	Učebny - pavilon E Sokolov - p. č. 78/33			FORMAT	A4	
OBJEKT:	D.1.4.2 - ÚSTŘEDNÍ VYTÁPĚNÍ, VZT			MĚŘITKO	1:30	
OBSAH:	DETAIL B - VEDENÍ STOUPAČKY			Č. VTKR.	D.1.4.2.6	