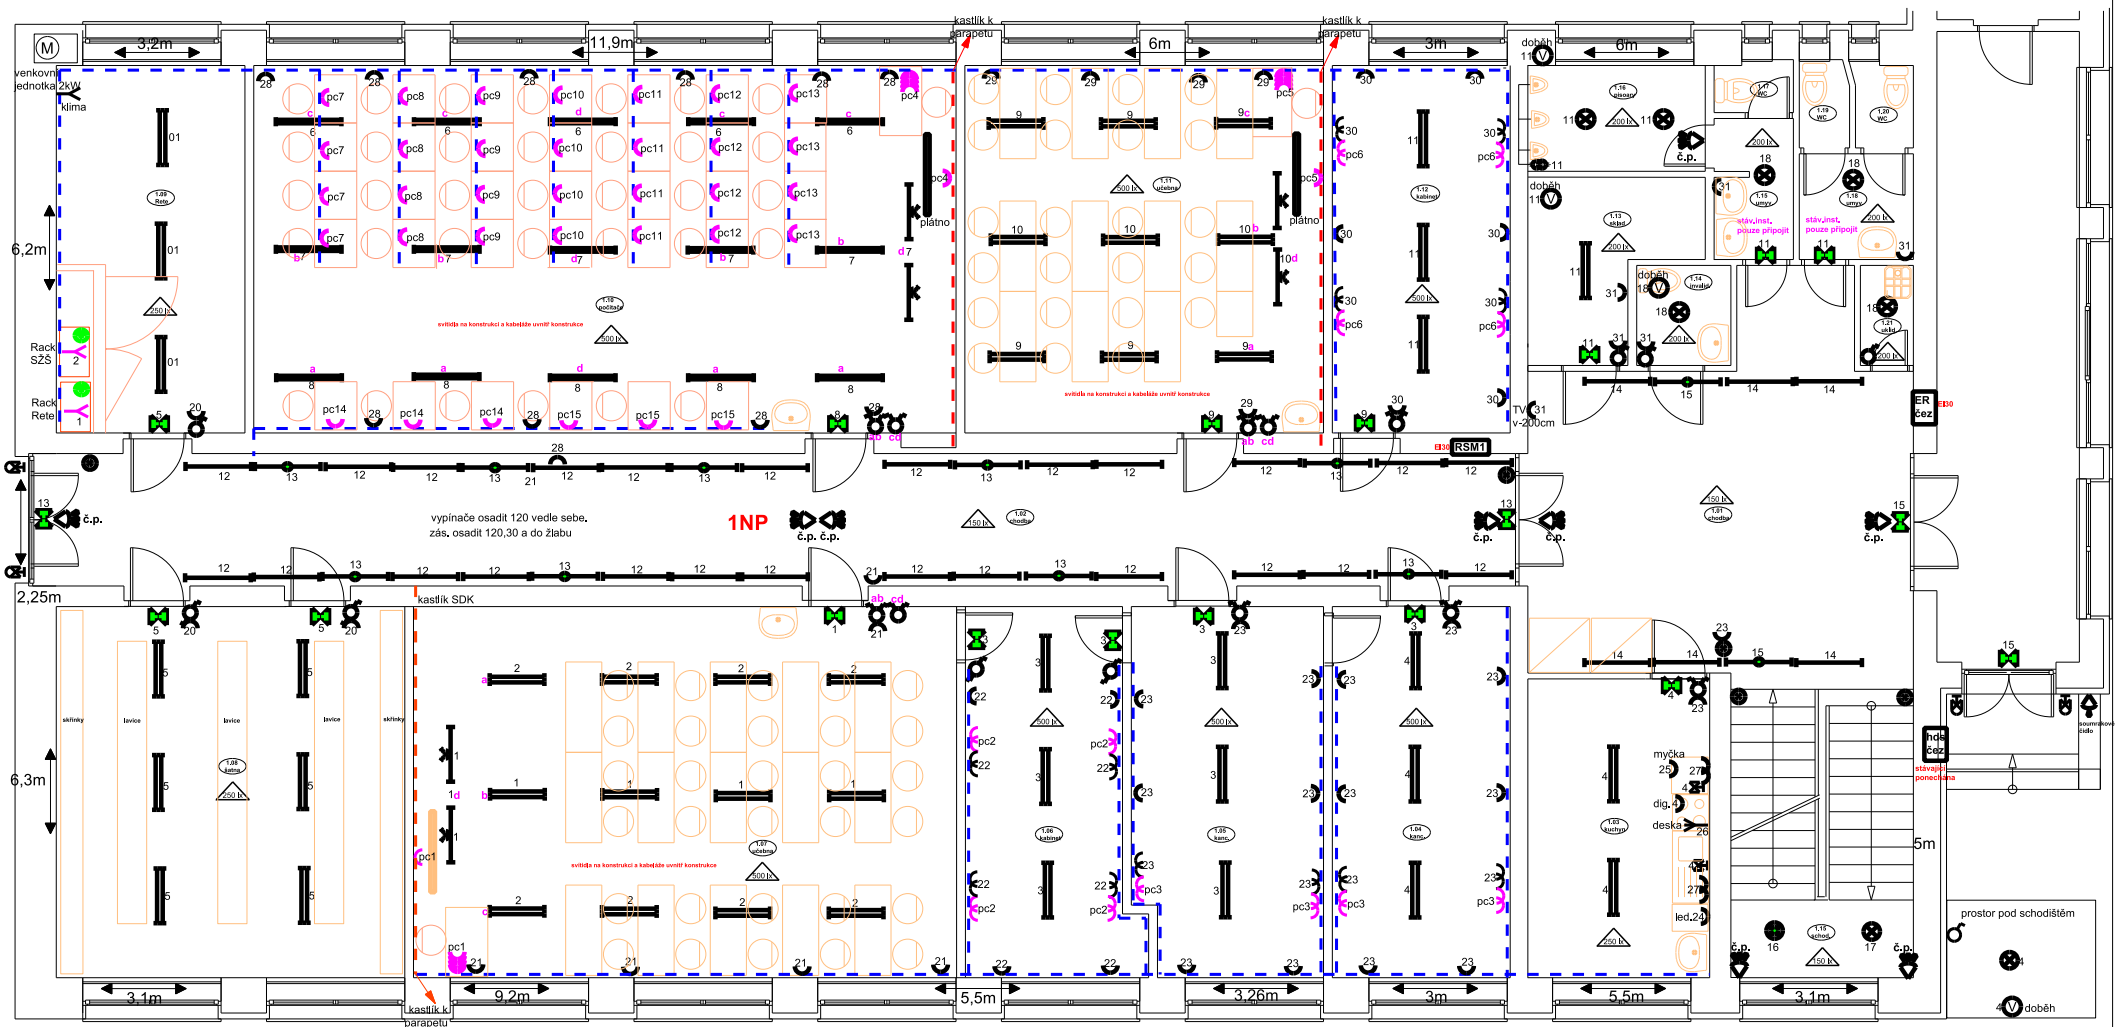

Vedoucí projektant	Odp. projektant	Vypracoval		Účel	DSP
		Formánek Zdeněk		Datum	03/20
Investor: ISŠTE Sokolov p.o.				Číslo zak.	2/2020
Kraj: Karlovarský	MÚ: Sokolov	STÚ: Sokolov		Formát	A3
Název akce: **ISŠTE Sokolov - Revitalizace objektu SO706**				Kótováno	mm
				Měřítko	1:50
Stavba - objekt - elektro				Číslo	E3
Obsah: elektroinstalace NN - 1NP					