



PŮDORYS 2. NP – 1 : 100

stávající dveře budou nahrazeny požárními uzávěrem s odolností 30 minut se samozavíracím

ker. dlažba 5,727 m²
ker. obl. do v. 2000

u oken bez žaluzií budou vnitřní žaluzie doplněny

sklo opatřit neprůhlednou fólií

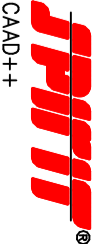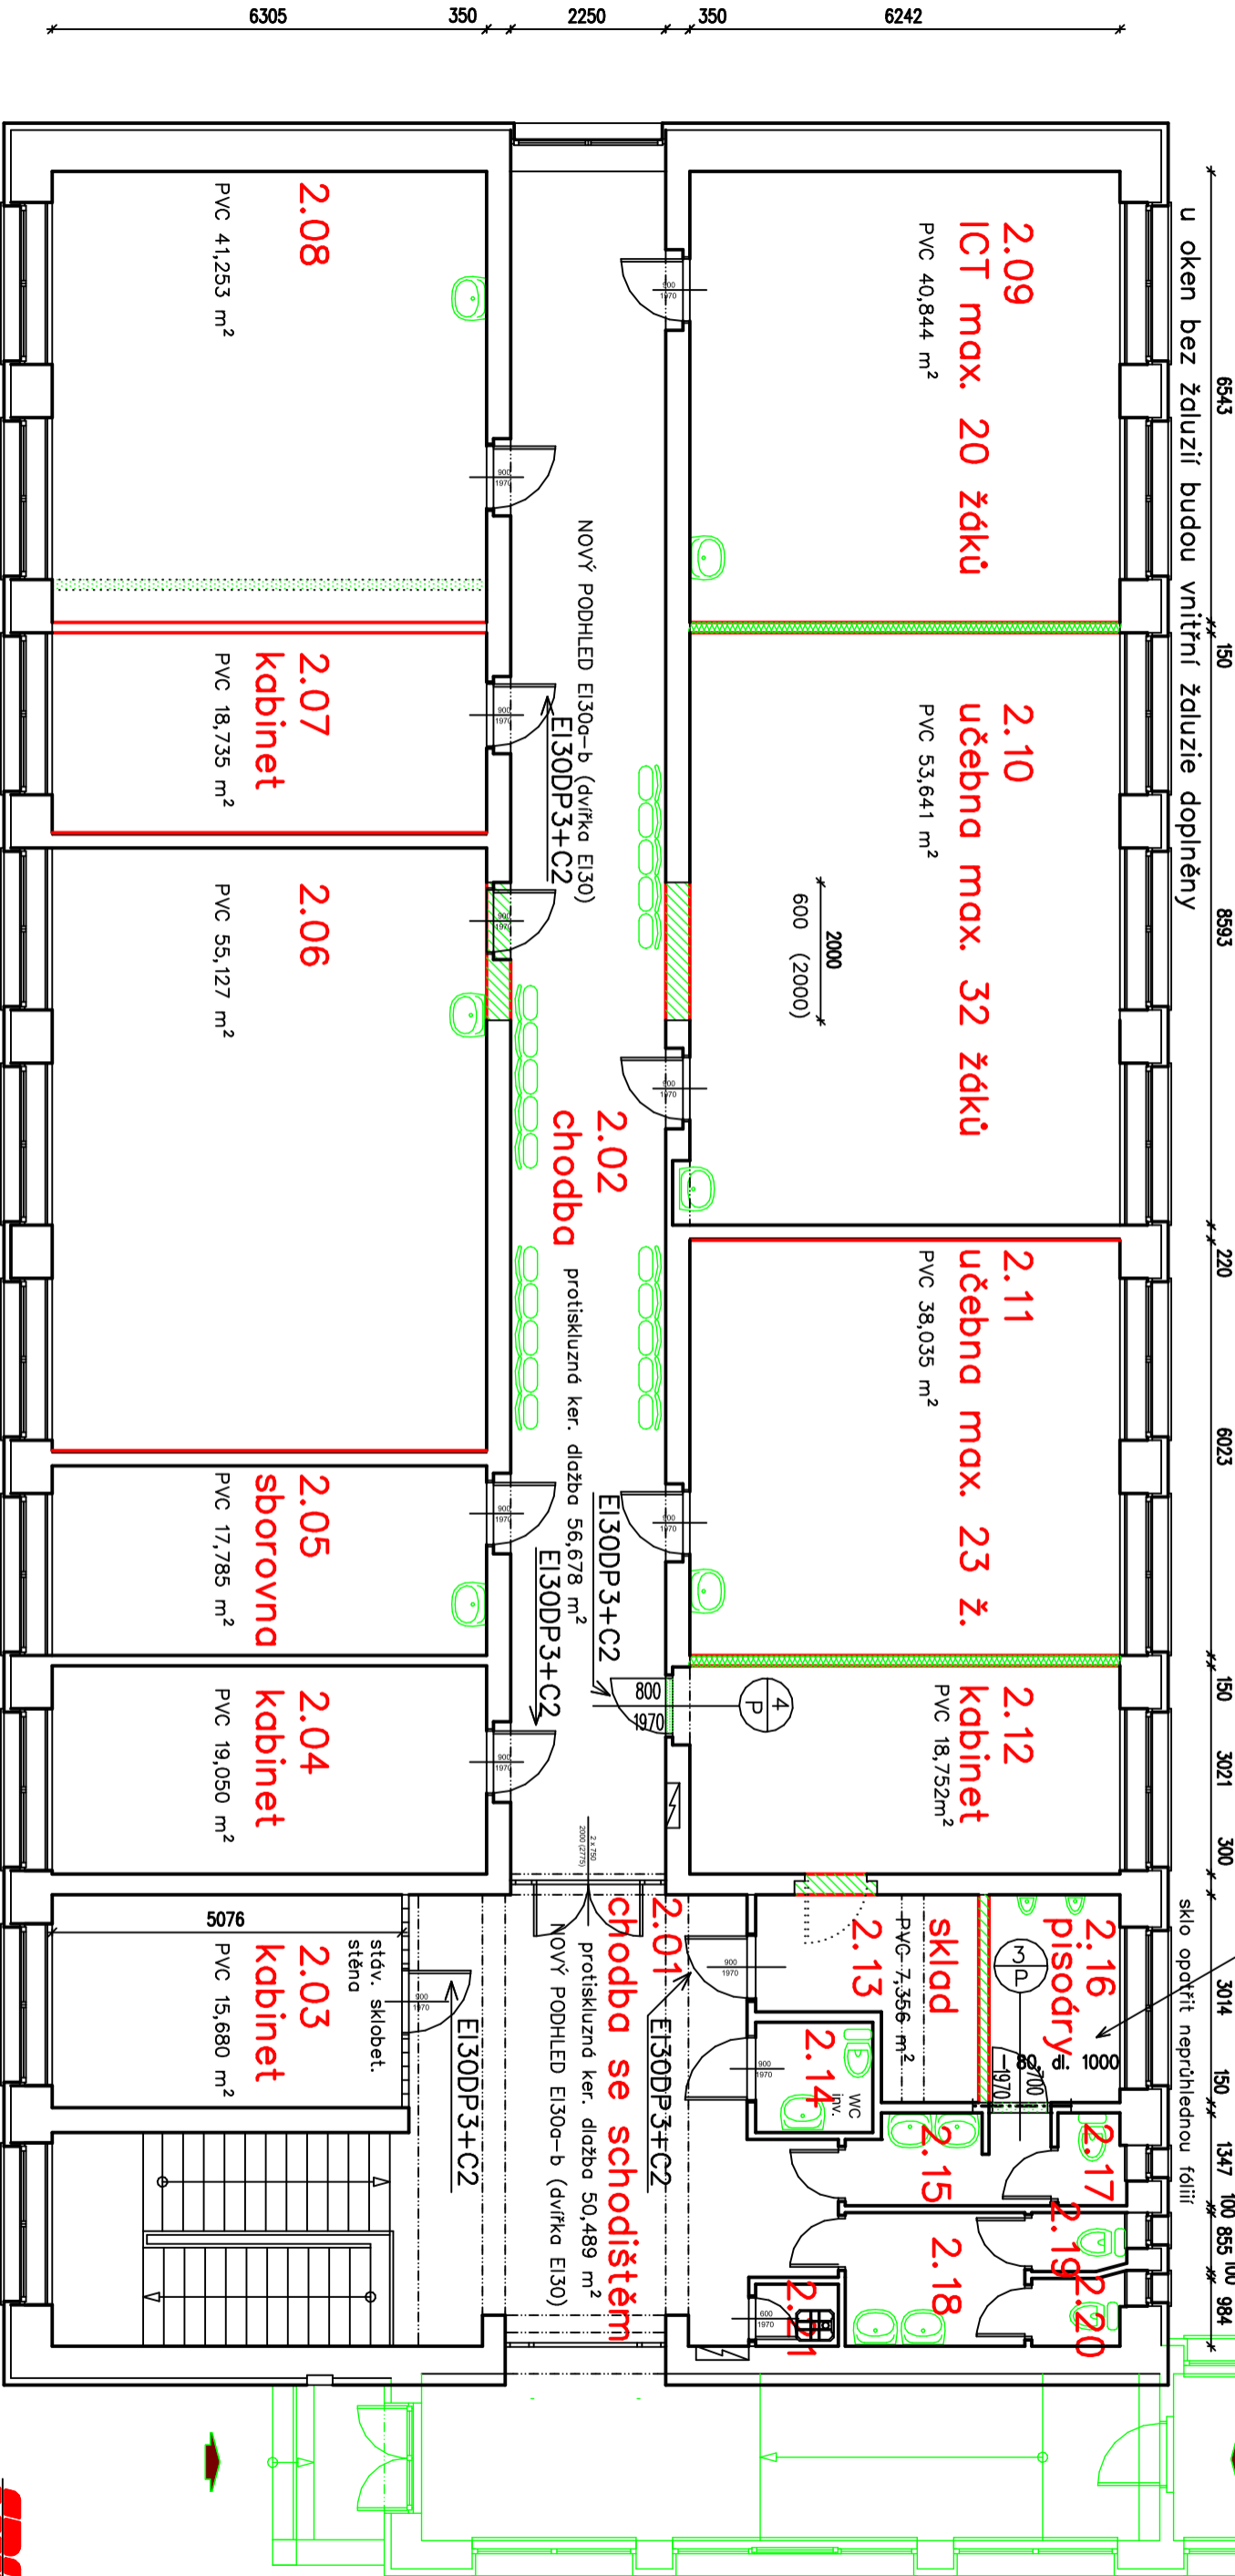

CAAD++

LEGENDA MÍSTNOSTÍ

ČÍSLO	ÚČEL	m ²	PODLAHA	POZNÁMKA
2.14	WC invalida + WC učitelky	2,720	ker. dlažba – stávající	ker. obl. – stávající
2.15	předstí WC chlapci	3,760	ker. dlažba – stávající	ker. obl. – oprava
2.17	kobina s WC mísou (chlapci)	1,300	ker. dlažba – stávající	ker. obl. – stávající
2.18	předstí WC dívky	5,053	ker. dlažba – stávající	ker. obl. – oprava
2.19	kobina s WC mísou (dívky)	1,153	ker. dlažba – stávající	ker. obl. – stávající
2.20	kobina s WC mísou (dívky) + biřetovací seddtko	1,325	ker. dlažba – stávající	ker. obl. – stávající
2.21	úklid	1,080	ker. dlažba – stávající	ker. obl. – stávající

LEGENDA MATERIÁLU:

	stávající konstrukce
	stávající příčky s akustickou předstěnou ze SKD a minerální vatou – požadované min. Rw = 47 dB
	zvukoizolační příčky ze SKD a minerální vatou – požadované min. Rw = 47 dB
	vyzdívky/dozdívky apod. pórobetonové bloky/příčkovky
	bourání

ODPOVĚDNÝ PROJEKTANT

Ing. Jan Schrader

stavební projekty, statika

autorizovaný inženýr pozemních staveb – 0300725

Kosmonautů 1905, 356 05 Sokolov

tel. 352 605 346, 604 757 206

schrader@volny.cz, IČO : 454 09 811

VYPRACOVAL	Ing. Jan SCHRADER	KRESLIL	Ing. Jan SCHRADER	ÚČEL	PD pro VZ
OBJEDNATEL	ISŠTE Sokolov, p. o., Jednoty 1620, 356 01 Sokolov			DATUM	11.2019
KRAJ	Karlovarský	MÚ	Sokolov	Č.ZAK.	76/19
NAZEV AKCE	ISŠTE Sokolov – Revitalizace objektu S0706 Sokolov – p. č. 78/33				
OBSAH	PŮDORYS 2. NP				
	Č.VÝKRESU 2				