





Ing. Milan KALÁB Projektová a inženýrská kancelář, Mišurínova 1148, 356 01 Sokolov			
IČ: 124 05 744 DIČ: CZ5504120677 Číslo autorizace: 0300295 Tel: 777 550 412 e-mail: milan.kalab@quick.cz			
Projektant	Milan Hruška		Paré číslo:
Zodpovědný projektant	Ing. Milan Kaláb		
Stavebník:			
MUZEUM CHEB, p. o. KARLOVARSKÉHO KRAJE náměstí Krále Jiřího z Poděbrad 493/4, 350 11 Cheb			
Stavba:	Změna způsobu vytápění a nové elektroinstalace na budově Muzea Cheb č. p. 492	Datum:	05/2017
		Účet:	DSP
Předmět:	ELEKTROINSTALACE Půdorys - 1.PP	Měřítko:	Příloha číslo:
		1 : 100	D.41
Výkres je duševním majetkem Ing. Milana Kalába, nesmí být použit a kopírován třetí osobou. Jí předání či prokázání ním nakládáno bez písemného povolení autora			

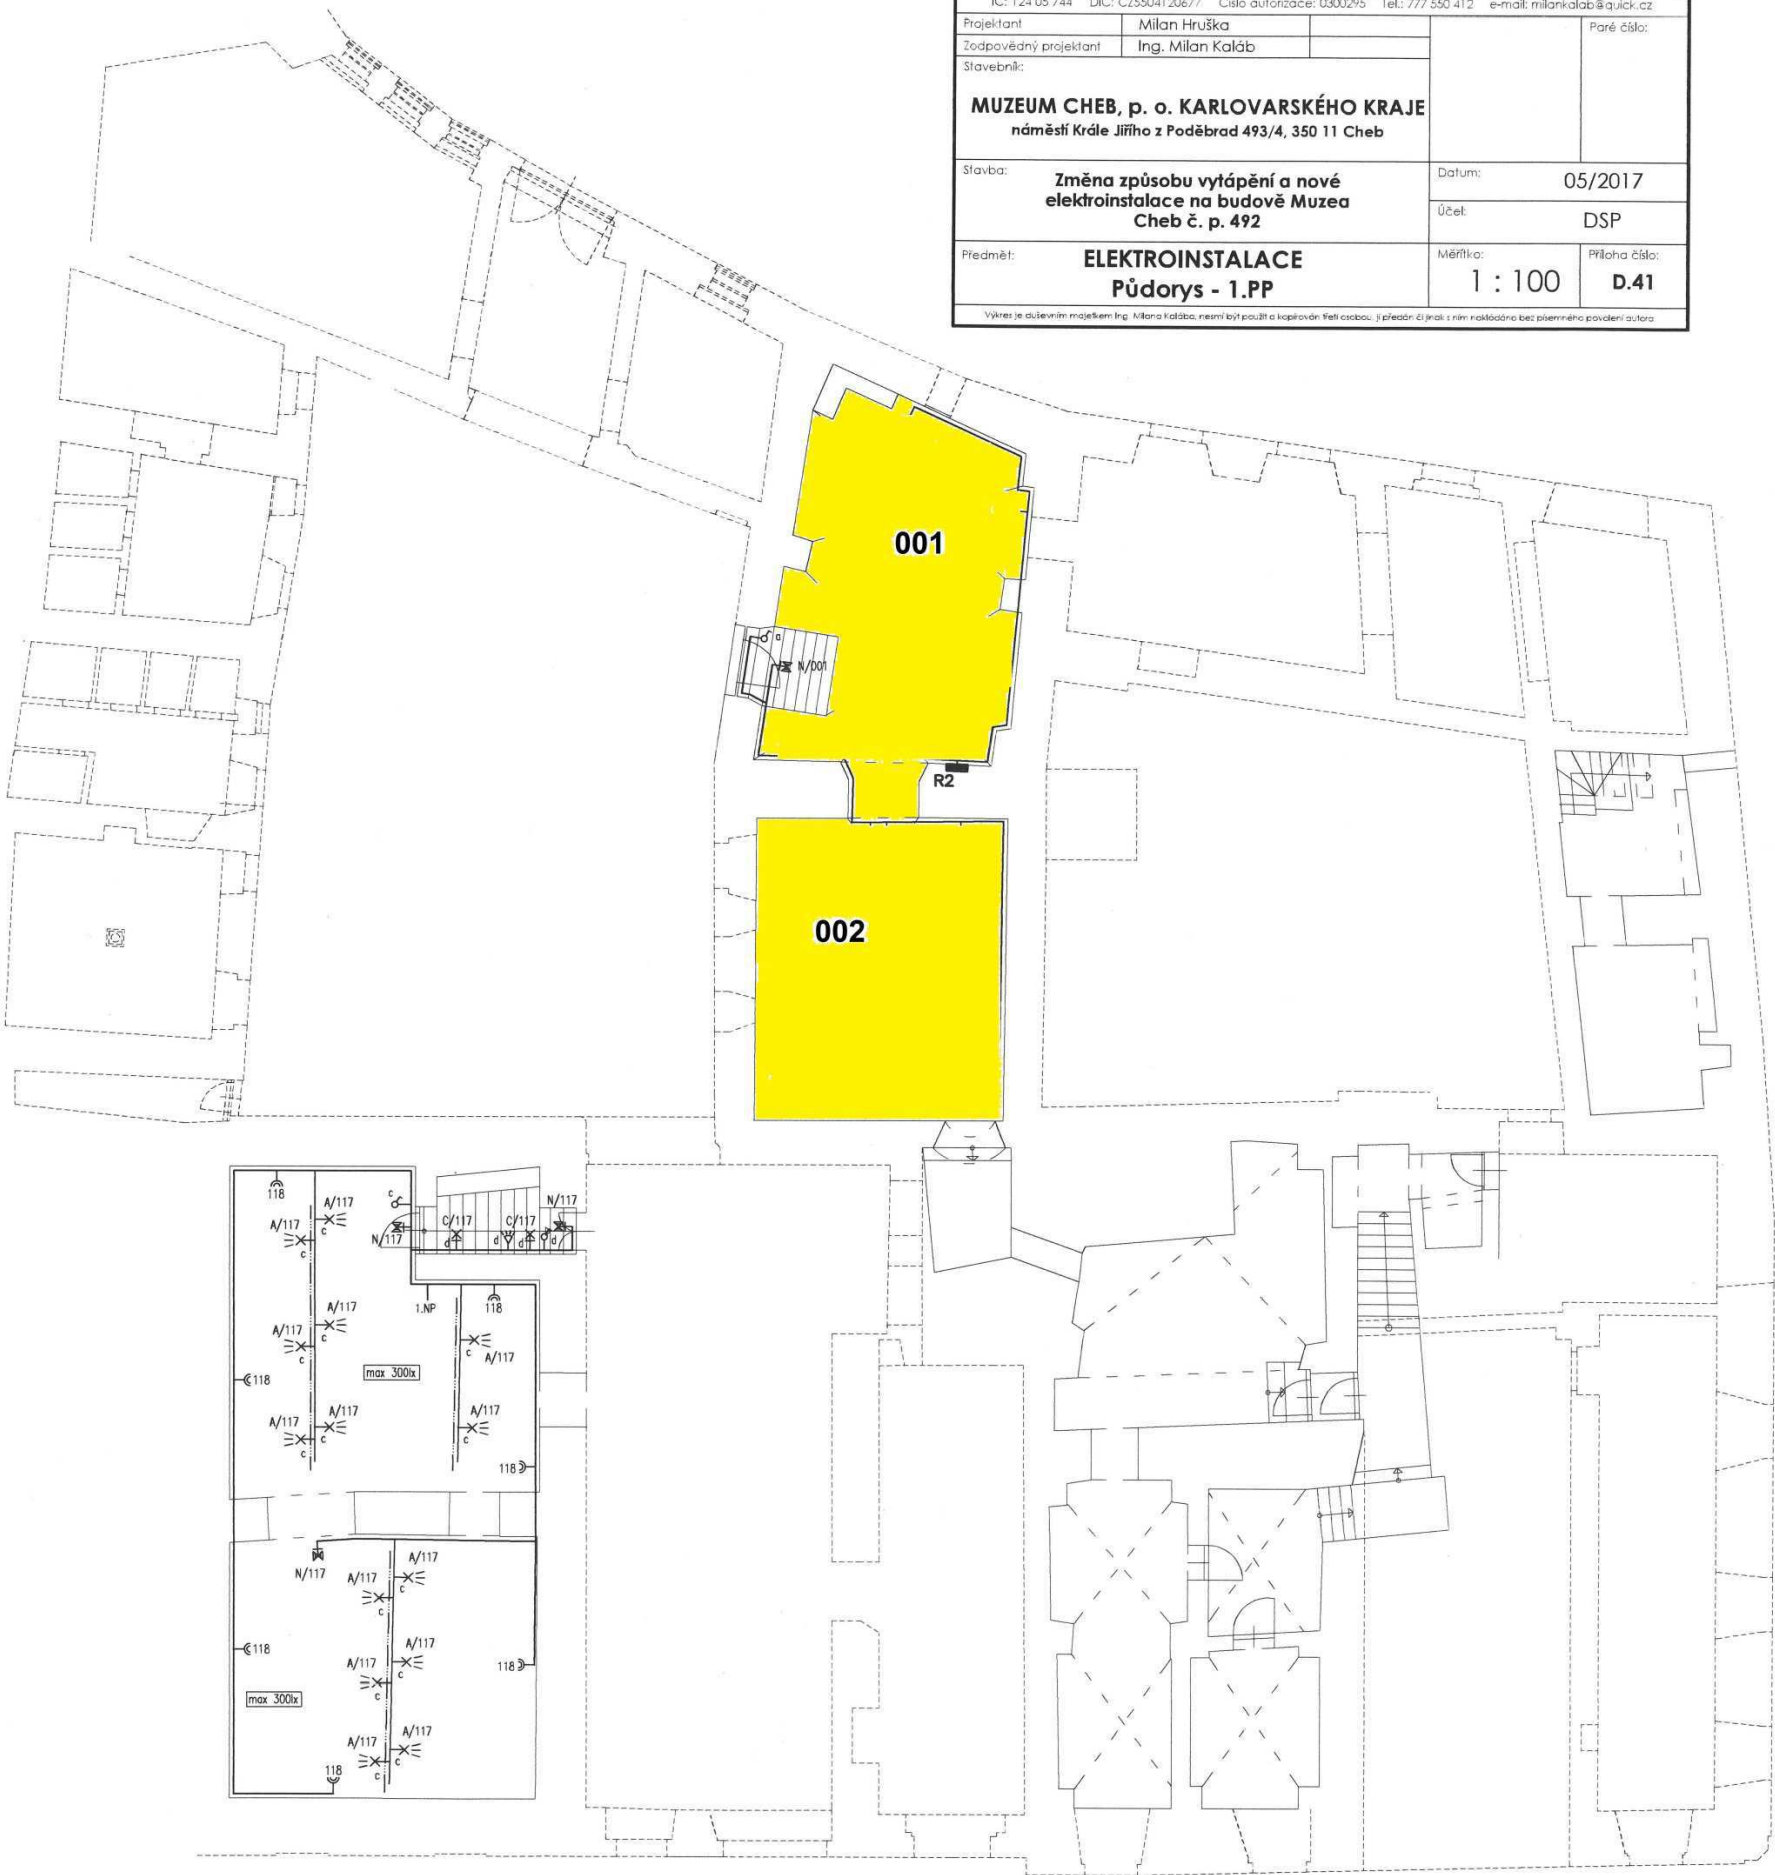

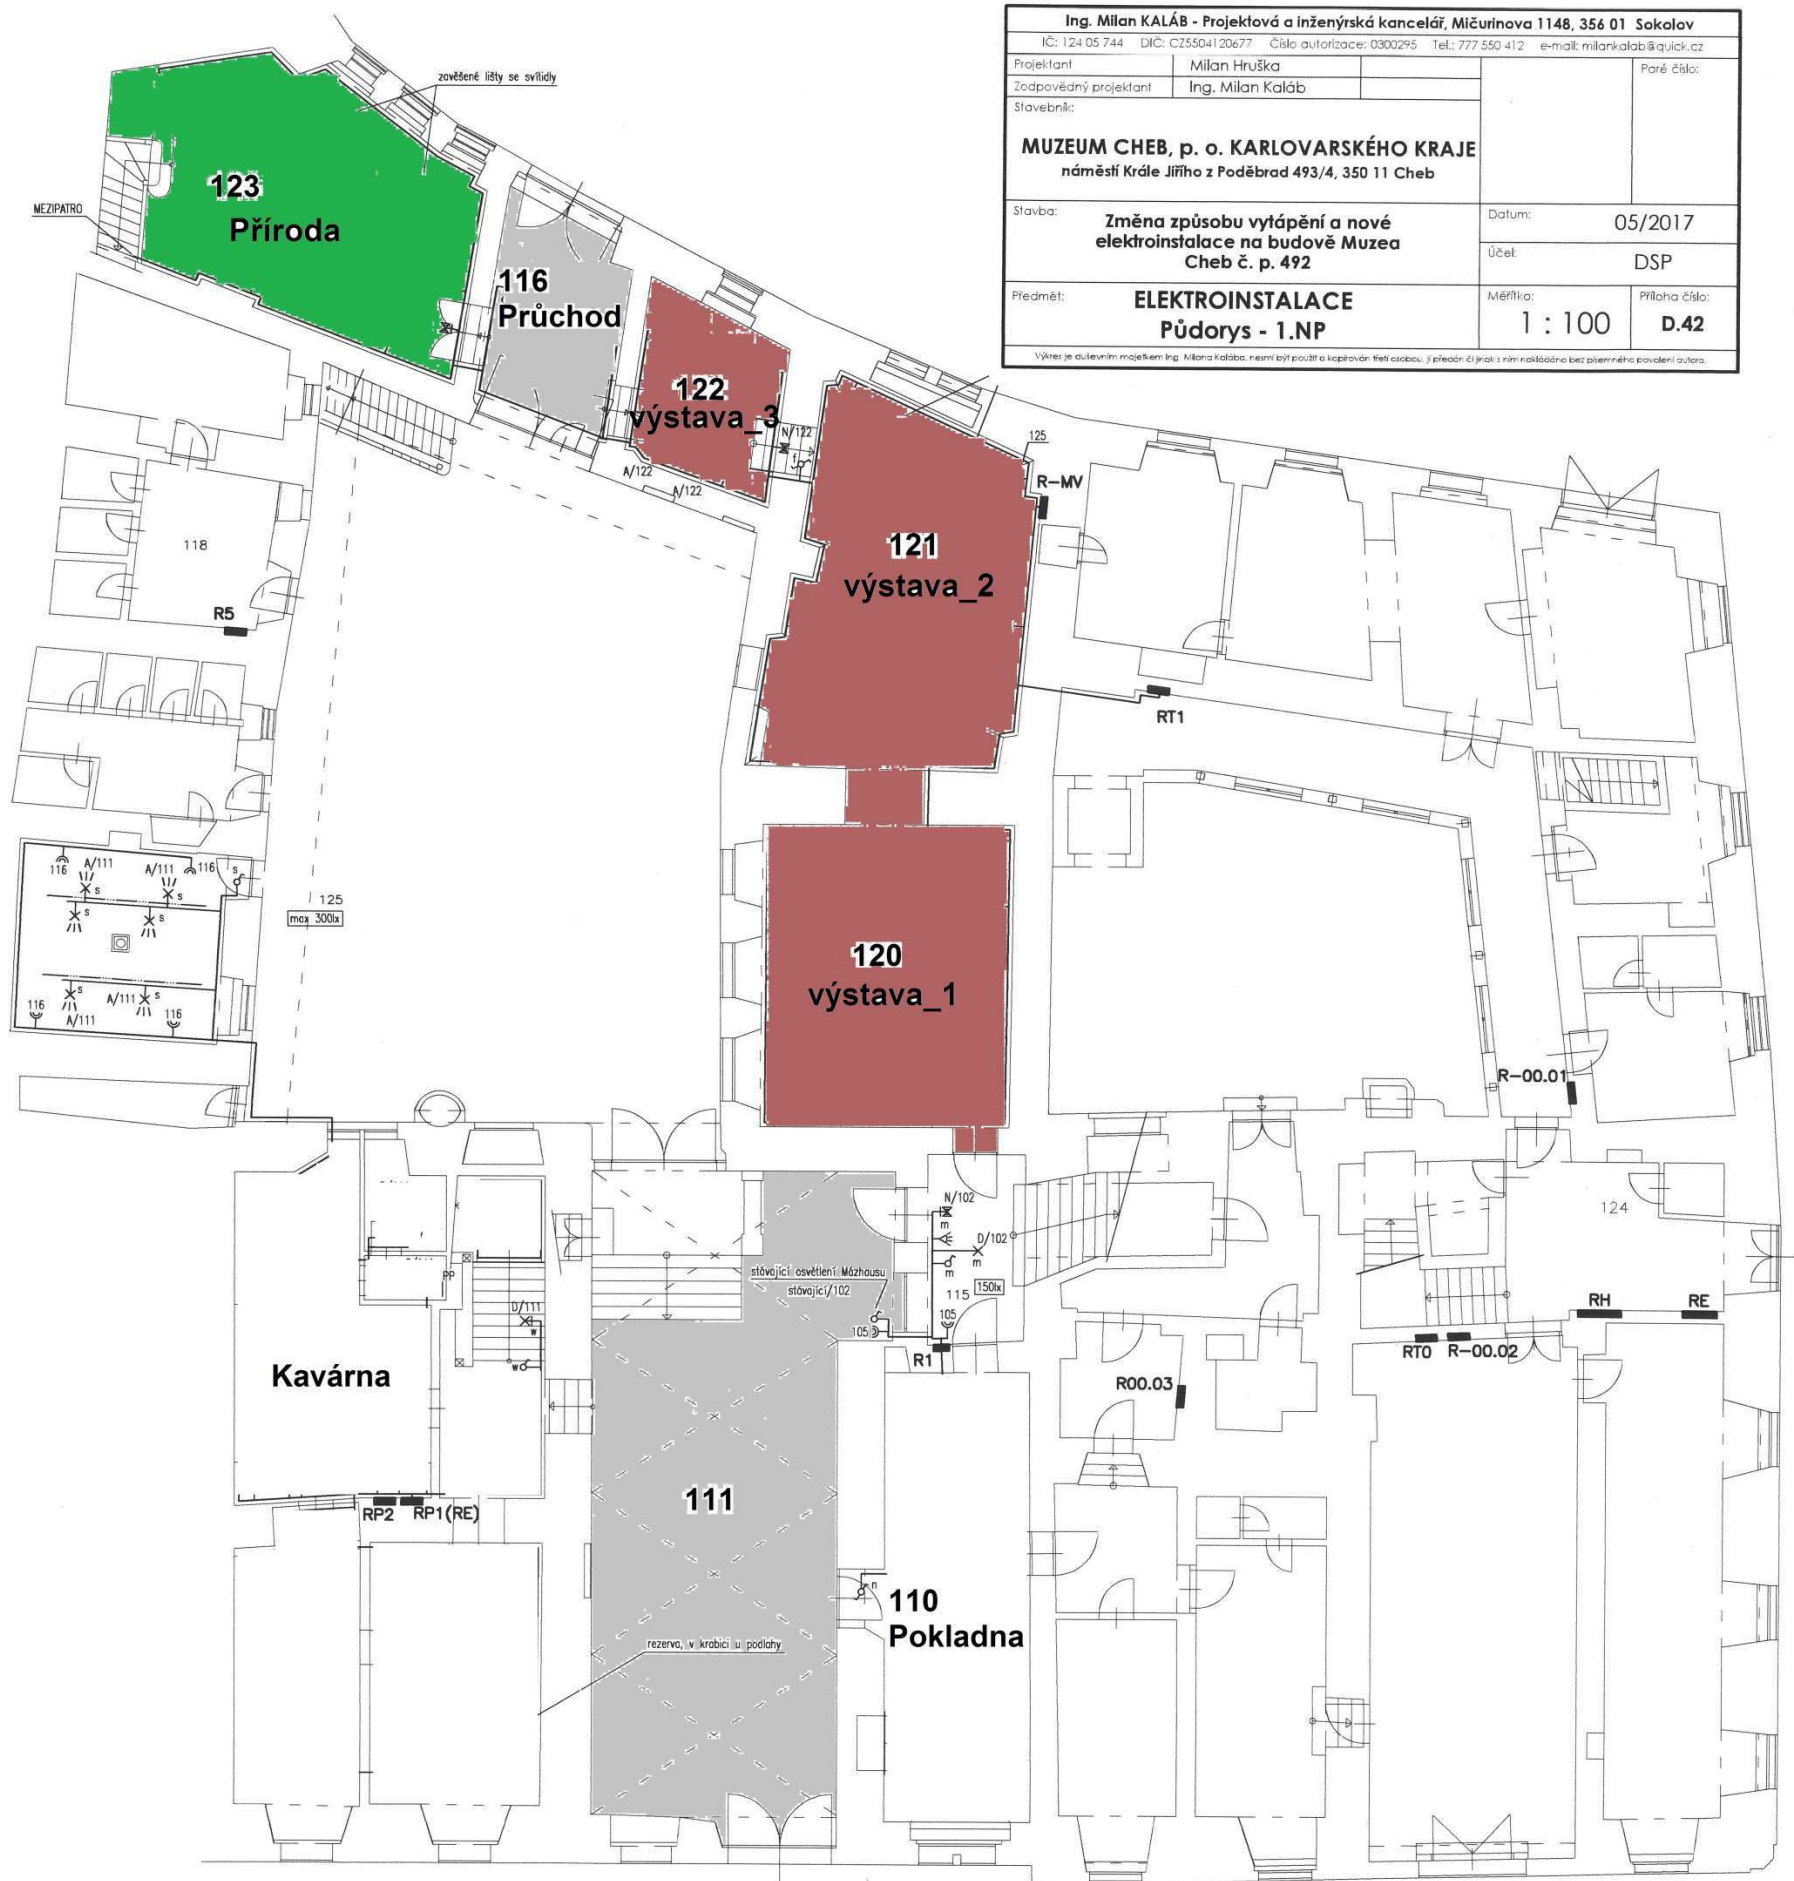

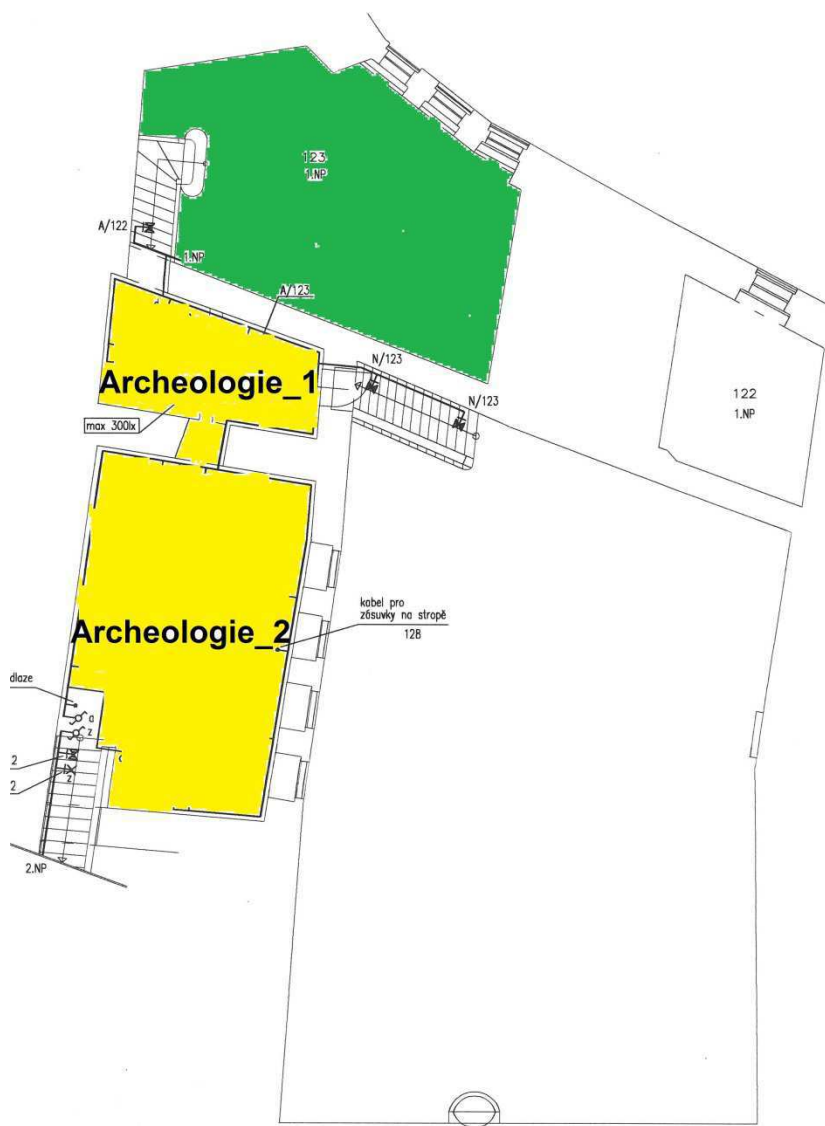

Ing. Milan KALÁB - Projektová a inženýrská kancelář, Mičurínova 1148, 356 01 Sokolov				
IČ: 124 05 744 DIČ: CZ5504120677 Číslo autorizace: 0300295 Tel.: 777 550 412 e-mail: milankalab@quick.cz				
Projektant	Milan Hruška		Paré číslo:	
Zodpovědný projektant	Ing. Milan Kaláb			
Stavebník:				
MUZEUM CHEB, p. o. KARLOVARSKÉHO KRAJE náměstí Krále Jiřího z Poděbrad 493/4, 350 11 Cheb				
Stavba:	Změna způsobu vytápění a nové elektroinstalace na budově Muzea Cheb č. p. 492		Datum:	05/2017
			Účel:	DSP
Předmět:	ELEKTROINSTALACE Půdorys - Mezipatro		Měřítko:	Příloha číslo:
			1 : 100	D.43
Výkres je duševním majetkem Ing. Milana Kalába, nesmí být použit a kopírován třetí osobou. J. předání či jinak s ním nakládáno bez písemného povolení autora.				

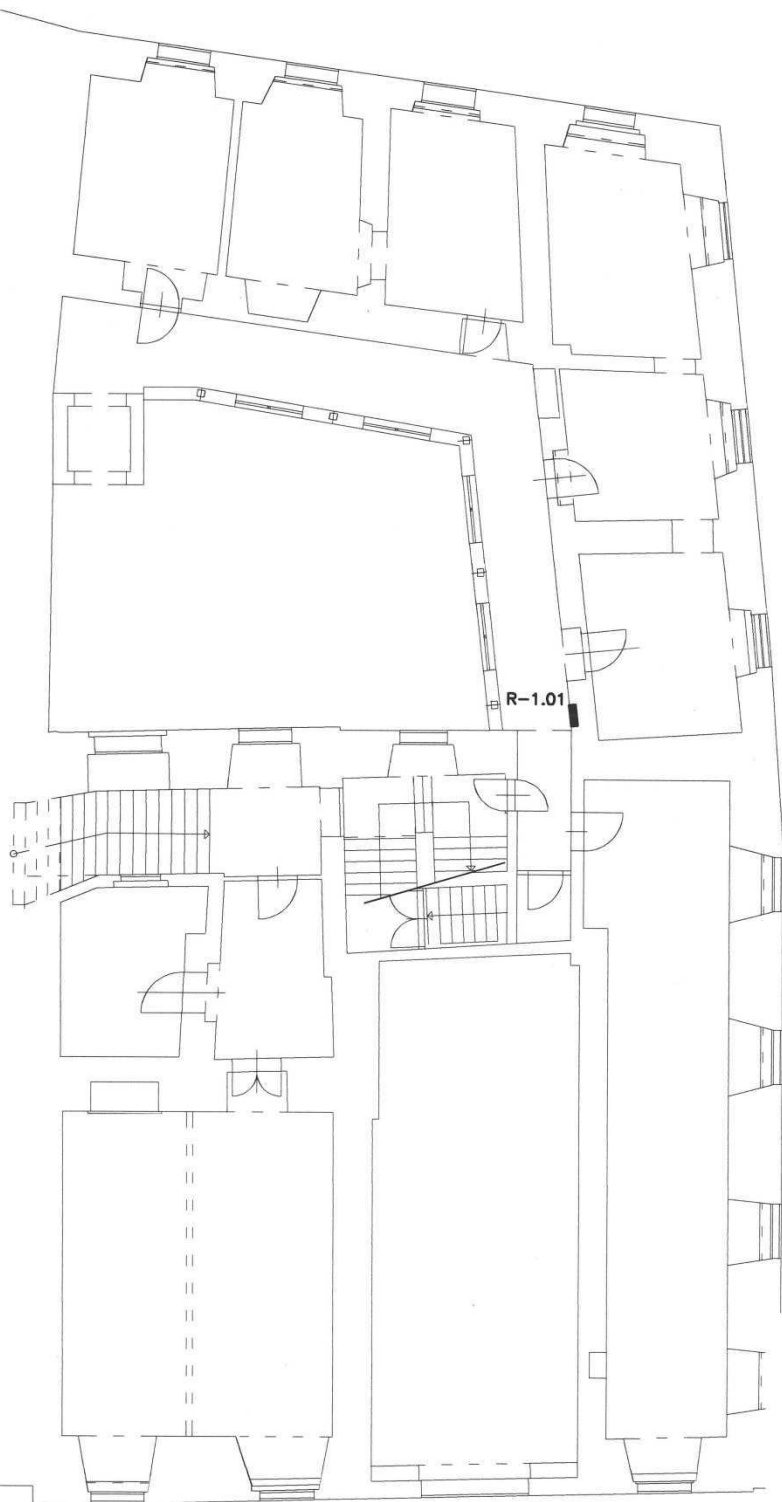

Ing. Milan KALÁB - Projektová a inženýrská kancelář, Mičurina 1148, 356 01 Sokolov			
IČ: 124 05 744 DIČ: CZ5504120677 Číslo autorizace: 0300295 Tel.: 777 550 412 e-mail: milankalab@quick.cz			
Projektant	Milan Hruška		Paré číslo:
Zodpovědný projektant	Ing. Milan Kaláb		
Stavebník:			
MUZEUM CHEB, p. o. KARLOVARSKÉHO KRAJE náměstí Krále Jiřího z Poděbrad 493/4, 350 11 Cheb			
Stavba:	Změna způsobu vytápění a nové elektroinstalace na budově Muzea Cheb č. p. 492	Datum:	05/2017
		Účet:	DSP
Předmět:	ELEKTROINSTALACE Půdorys - 2.NP	Měřítko:	Příloha číslo: 1 : 100 D.44
Výkres je duševním majetkem Ing. Milana Kalába. Neměl by být použit a kopírován třetí osobou, j. předání či prok. s ním nesporně bez písemného povolení autora.			

