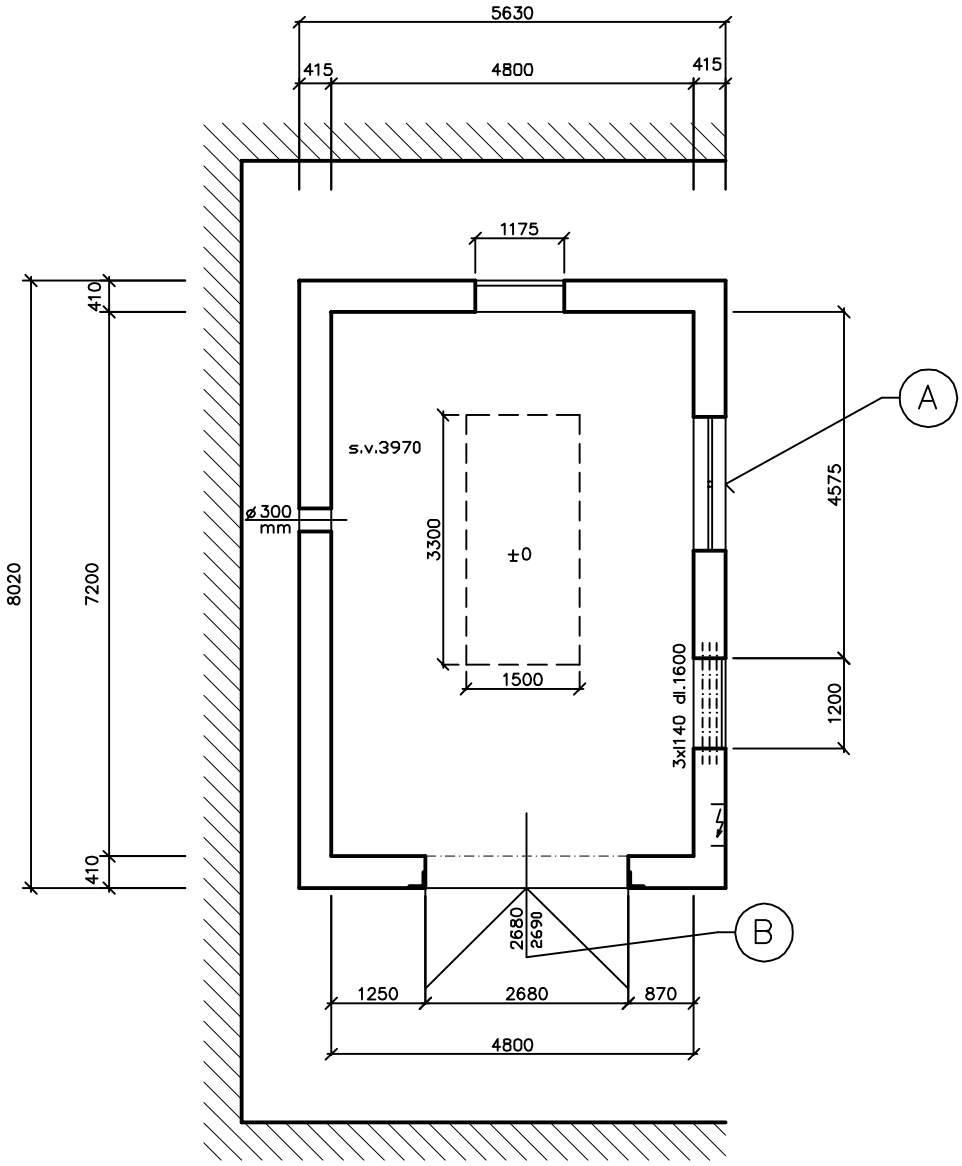

POZNÁMKY:

- ROZMĚRY A UMÍSTĚNÍ OTVORU 1200/1200 UPŘESNIT PŘI OSAZENÍ DIESELAGREGÁTU
- POLOHU OTVORU PRŮMĚR 300mm (PRO VÝFUK) UPŘESNIT PO OSAZENÍ DIESELAGREGÁTU
- NÁTĚR PODLAHY BUDE VYTAŽEN NA STĚNY DO v.=150mm

vypracoval:	Ing.A.Rosenberg	**Ing.Adolf Rosenberg** projektová kancelář Česká 148, 360 18 Karlovy Vary IČO 05715733 tel. 777 577 644
HIP:	Ing.A.Rosenberg	
investor:	REHOS, Perninská 975, 362 22 Nejdek	
stavba: Výměna záložního zdroje elektrické energie v REHOS Nejdek p.p.č. 2463/1, k. ú. Nejdek		zak.číslo:
		účel: DSP
		datum: 01/20 / form.: A4
obsah: Půdorys - navržený stav		měřítko: 1:100 / č.výkresu: D.1.1.4