



Stanice 1 úroveň + 3,540

Stanice 2 úroveň + 7,080

Stanice 3 úroveň + 10,620

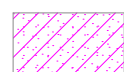

srovnání prahu výtahu a úrovně podlahy haly
položení nové dlažby, včetně soklu

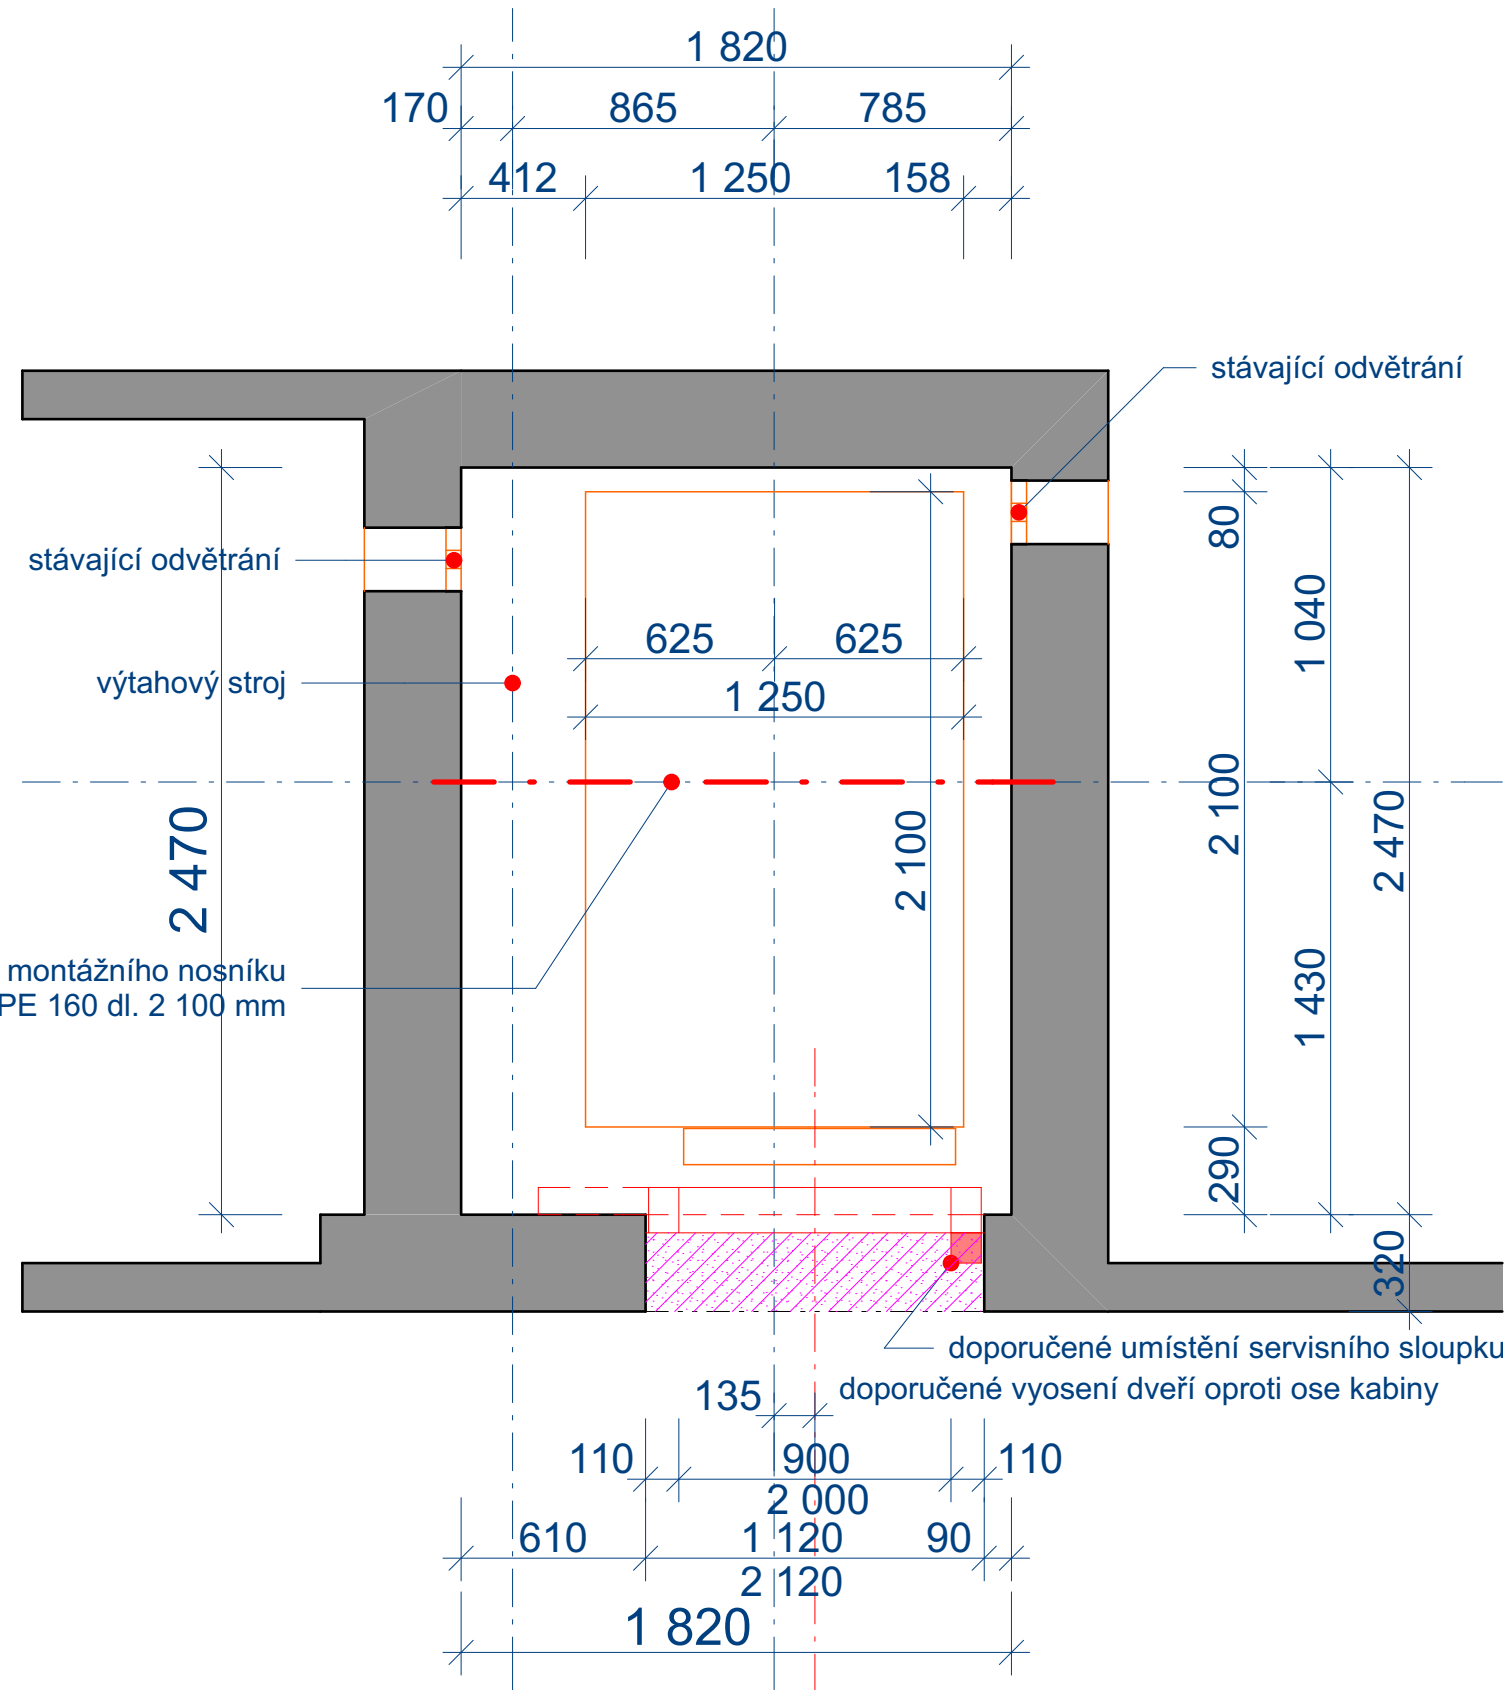

Stanice 4 úroveň + 14,040

Přejezd 3 540 mm

Vedoucí projektant : Ing. arch. B. Kubiček	Vypracoval : Ing. arch. B. Kubiček	Paré č. :	
Obec : Kraj :	Sokolov Karlovarský		
Investor : Název akce : Gymnázium Sokolov a Krajské vzdělávací centrum, p. o. - výměna výtahu Sokolov, Husitská č. p. 2053	Karlovarský kraj, Závodní 353/88, 360 06 Karlovy Vary	Datum : Stupeň : Č. zak. : Měřítko :	03 / 2020 DPS 200204 1 : 25
Obsah : Půdorys 1. NP až 4. NP		Číslo přílohy : D.1.1.3	

Ing. arch. Břetislav Kubiček
Raisova 2, 360 01 Karlovy Vary, IČ: 167 00 295
tel: 603 854 595, e-mail: KK3K@seznam.cz