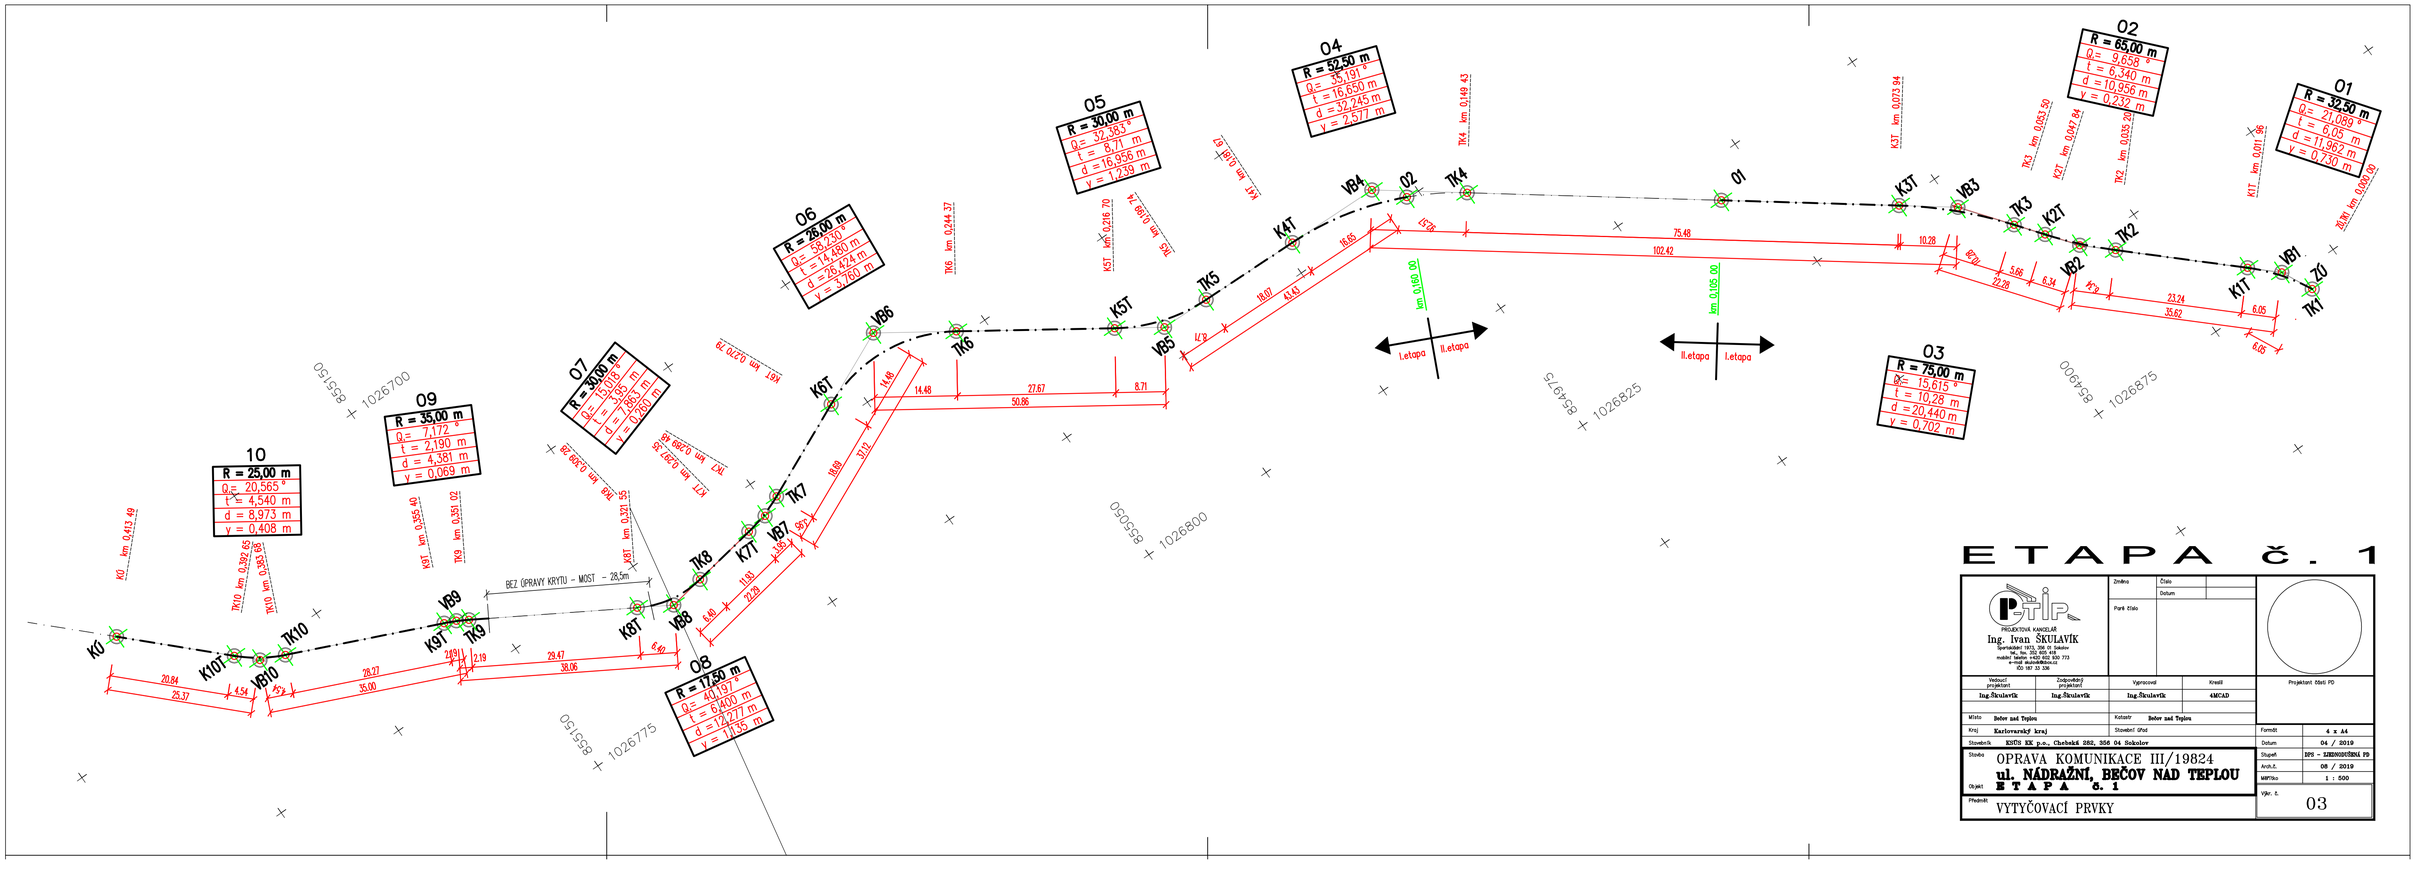

ETAPA č. 1

PROJEKTOVÁ KANCELÁR
Ing. Ivan ŠKULAVÍK
Generála Svobodu 1313, 356 01 Sokolov
tel.: 352 601 111, mobil: 602 930 772
e-mail: skulavik@ptis.cz
IČO 187 33 336

Změna	Číslo		
	Datum		
Parc.číslo			
Vedoucí projektant: Ing.Škulavík	Zodpovědný projektant: Ing.Škulavík	Vypracoval: Ing.Škulavík	Kreslil: AutoCAD
Místo: Bečov nad Teplou		Katastr: Bečov nad Teplou	
Kraj: Karlovarský kraj		Stavební úřad:	
Stavebník: KSÚS KK p.o., Chebská 282, 356 04 Sokolov			

Projektant části PD

Formát	4 x A4
Datum	04 / 2019
Stupeň	DPS - ZJEDNODUŠENÁ PD
Arch.č.	08 / 2019
M/Příka	1 : 500
Výr. č.	03

Stavba: OPRAVA KOMUNIKACE III/19824
Objekt: **ul. NÁDRAŽNÍ, BEČOV NAD TEPLOU**
ETAPA č. 1
Předmět: VYTYČOVACÍ PRVKY