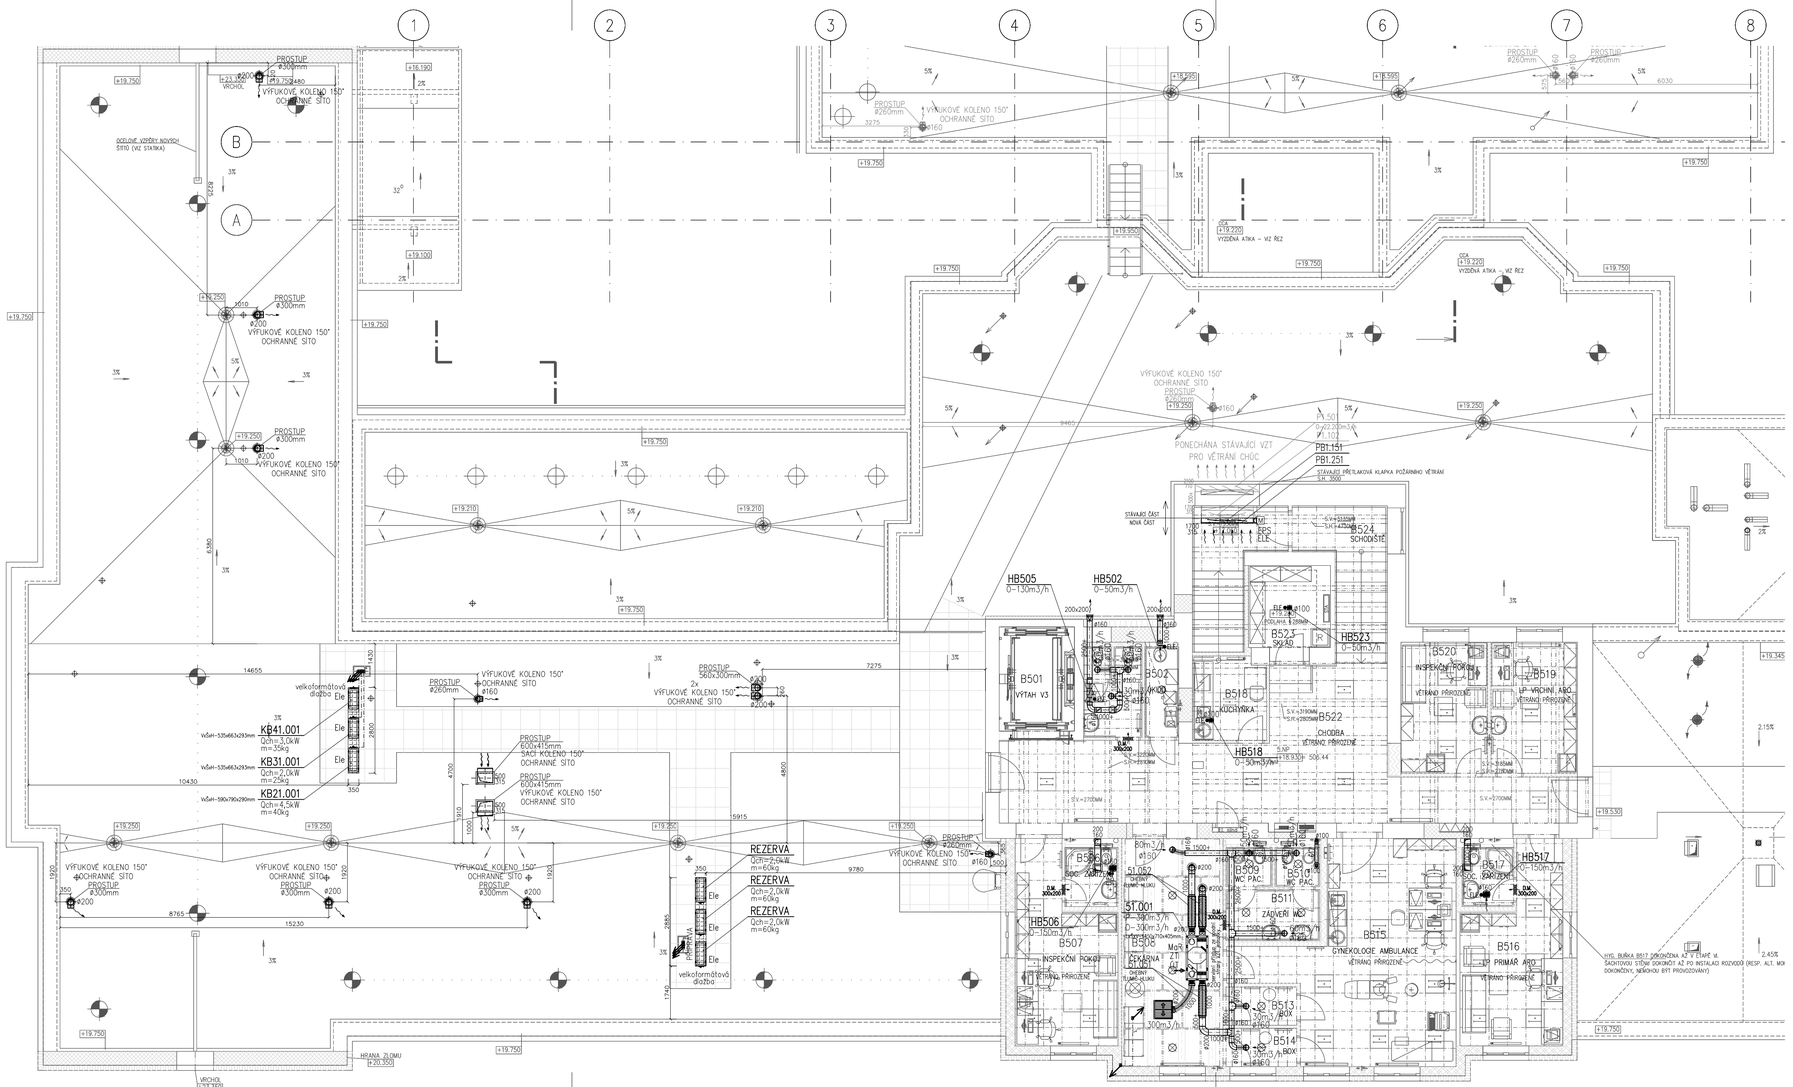

LEGENDA MÍSTNOSTÍ

Č.M.	NÁZEV MÍSTNOSTI	PLOCHA [m²]	Č.M.	NÁZEV MÍSTNOSTI	PLOCHA [m²]	Č.M.	NÁZEV MÍSTNOSTI	PLOCHA [m²]
B501	VÝTAH V3	8.15	B509	WC PACIENTI	1.90	B517	SOCIÁLNÍ ZAŘÍZENÍ	3.30
B502	ÚKLID	3.35	B510	WC PACIENTI	1.90	B518	KUCHYŇKA	5.90
B503	WC PERSONÁL	0.95	B511	ZÁDVEŘÍ WC PACIENTI	5.60	B519	LP VRCHNÍ ARO	10.50
B504	WC PERSONÁL	0.95	B512	–NEPOUŽITO–	–	B520	INSPEKČNÍ POKOJ	12.05
B505	ZÁDVEŘÍ WC PERSONÁL	3.80	B513	BOX	2.90	B521	–NEOBSAZENO–	–
B506	SOCIÁLNÍ ZAŘÍZENÍ	3.30	B514	BOX	2.90	B522	CHODBA	62.40
B507	INSPEKČNÍ POKOJ	18.45	B515	GYNEKOLOGIE AMBULANCE	38.10	B523	SKLAD	7.15
B508	ČEKÁRNA	24.60	B516	LP PRIMÁŘ ARO	17.40	B524	SCHODIŠTĚ	24.10

Způsob kódového značení:

Přívodní distribuční element

4.223-V — V–horní, H–boční

- číslo zařízení
- distribuční element
- typ elementu
- strana připojení

0	ø125
1	ø160
2	ø200
3	ø250
4	4–hran

0	talíř.ventil
1	1–stranný anemostat
2a	2–stranný anemostat
2b	2–stranný anemostat
3	3–stranný anemostat
4	4–stranný anemostat
5	vířivý anemostat
6,7...	mřížky, výústky

Odvodní distribuční element

4.253-H — V–horní, H–boční

- číslo zařízení
- distribuční element
- # napojení
- typ elementu
- strana připojení

5	ø125
6	ø160
7	ø200
8	ø250
9	4–hran

0	talíř.ventil
1	anemostat
3,4...	mřížky, výústky

LEGENDA POTRUBÍ:

- PŘÍVODNÍ POTRUBÍ
- ODVODNÍ POTRUBÍ
- TLUMIČ HLUKU–KRUHOVÝ
- TLUMIČ HLUKU 4–HRANNÝ
- FLEXIBILNÍ, OHEBNÁ HADICE
- POŽÁRNÍ IZOLACE

LEGENDA ZNAČEK:

- VENTILÁTOR
- ZPĚTNÁ KLAPKA
- REGULAČNÍ KLAPKA
- POŽÁRNÍ KLAPKA
- REGULÁTOR PRŮTOKU
- ANEMOSTAT ø160
- KÓTY POTRUBÍ 150m3/h
- TALÍŘOVÝ VENTIL
- PŘÍVODNÍ VÝUSTKA
- ODVODNÍ VÝUSTKA
- PROTIDEŠŤOVÁ ŽALUZIE
- POZICE JEDNOTKY 1.001 P=420m3/h O=3600m3/h
- MNOŽSTVÍ VZDUCHU

POZNÁMKY:

NÁHRADA ODVEDENÉHO VZDUCHU BUDE ZAJIŠTĚNA DVEŘNÍMI MŘÍŽKAMI, KTERÝMI BUDOU OSAZENY DVEŘE HYGIENICKÝCH ZÁZEMÍ (WC, SPRCHY, ÚKLID, ŠATNY A SKLADY) ALTERNATIVA PODŘEZÁNÍM DVEŘÍ U NÁHRADY DO 100m3/h.
IZOLACE JSOU POPSÁNY V TECHNICKÉ ZPRÁVĚ (kap.2.4.6)
KDE NENÍ MOŽNÉ OSADIT PROTIPOŽÁRNÍ KLAPKU PŘESNĚ DO PROTIPOŽÁR.PŘEDĚLU, BUDE POTRUBÍ IZOLOV.V DÉLCE OD PROTIPOŽÁR.PŘEDĚLU AŽ PO PROTIPOŽÁRNÍ KLAPKY.
STAVBA ZAJISTÍ PŘÍSTUP KE VŠEM ZAŘÍZENÍM, REGULAČNÍM A POŽÁRNÍM KLAPKÁM, KTERÉ JSOU NAD PODHLEDEM, POMOCÍ REVIZNÍCH OTVORŮ, PŘÍPADNĚ PŘES VOLNOU KAZETU PODHLEDU.
KŘÍŽENÍ POTRUBÍ MIMO PŘÍRUBY, MOŽNOST LOKÁLNÍHO SNÍŽENÍ TEP.IZOLACE.
POLOHOVÉ A VÝŠKOVÉ UMÍSTĚNÍ ZAŘÍZENÍ, DISTRIBUČNÍCH PRVKŮ, POTRUBNÍCH TRAS BUDE PŘED ZAPOČETÍM MONTÁŽNÍCH PRACÍ ODSOUHLASENO AUTORSKÝM DOZOREM.

± 0.0 = 487.510

ČÍSLO PARE

D1.02 REKONSTRUKCE PAVILONU B
D1.02.4c VZDUCHOTECHNIKA

TENTO VÝKRES A JEHO DETAILY JSOU MAJETKEM ZHOTOVITELE A NESMÍ BÝT POUŽIT CELÝ ANI Z ČÁSTI BEZ JEHO PÍSEMNÉHO SOUHLASU (DLE ZÁKONA Č. 121/2000 Sb.).

ZPRACOVATEL DÍLČÍ ČÁSTI: FourClima s.r.o., Trnkova 3070/150a, 628 00 Brno-Líšeň		
VEDOUCÍ PROJEKTANT	VYPRACOVAL	KONTROLOVAL
ING. PETR AUF	ING. MILAN ŠTANTEJSKÝ	ING. PETR AUF
	Štantejský	Petr Auf

FourClima
Trnkova 3070/150a
Brno - Líšeň 628 00
FourClima s.r.o.

GENERÁLNÍ PROJEKTANT: ATELIER PENTA v.o.s., Mrštíkova 12, 586 01 Jihlava	
VEDOUCÍ PROJEKTANT	HLAVNÍ INŽENÝR PROJEKTU
ING.ARCH. JAROMÍR HOMOLKA, CSc.	ING. VIKTOR ŠLAPAL
INVESTOR: Karlovarský kraj Závodní, 353/88, 360 21 Karlovy Vary	

penta
Mrštíkova 12, 586 01, Jihlava
tel.: +420 567 312 451–6, fax: +420 567 3124 55

NÁZEV AKCE: KARLOVARSKÁ KRAJSKÁ NEMOCNICE a.s. – NEMOCNICE V CHEBU DOKONČENÍ REVITALIZACE AREÁLU NEMOCNICE V CHEBU – ÚPRAVA A ROZDĚLENÍ	
VÝKRES: PŮDORYS 5.NP	

FORMÁT	8x A4
DATUM	3 / 2020
STUPEŇ	DPS
ZAK. ČÍSLO	A 03-20-P
MĚŘÍTKO	1 : 100
Č. VÝKRESU	D1.02.4c–09