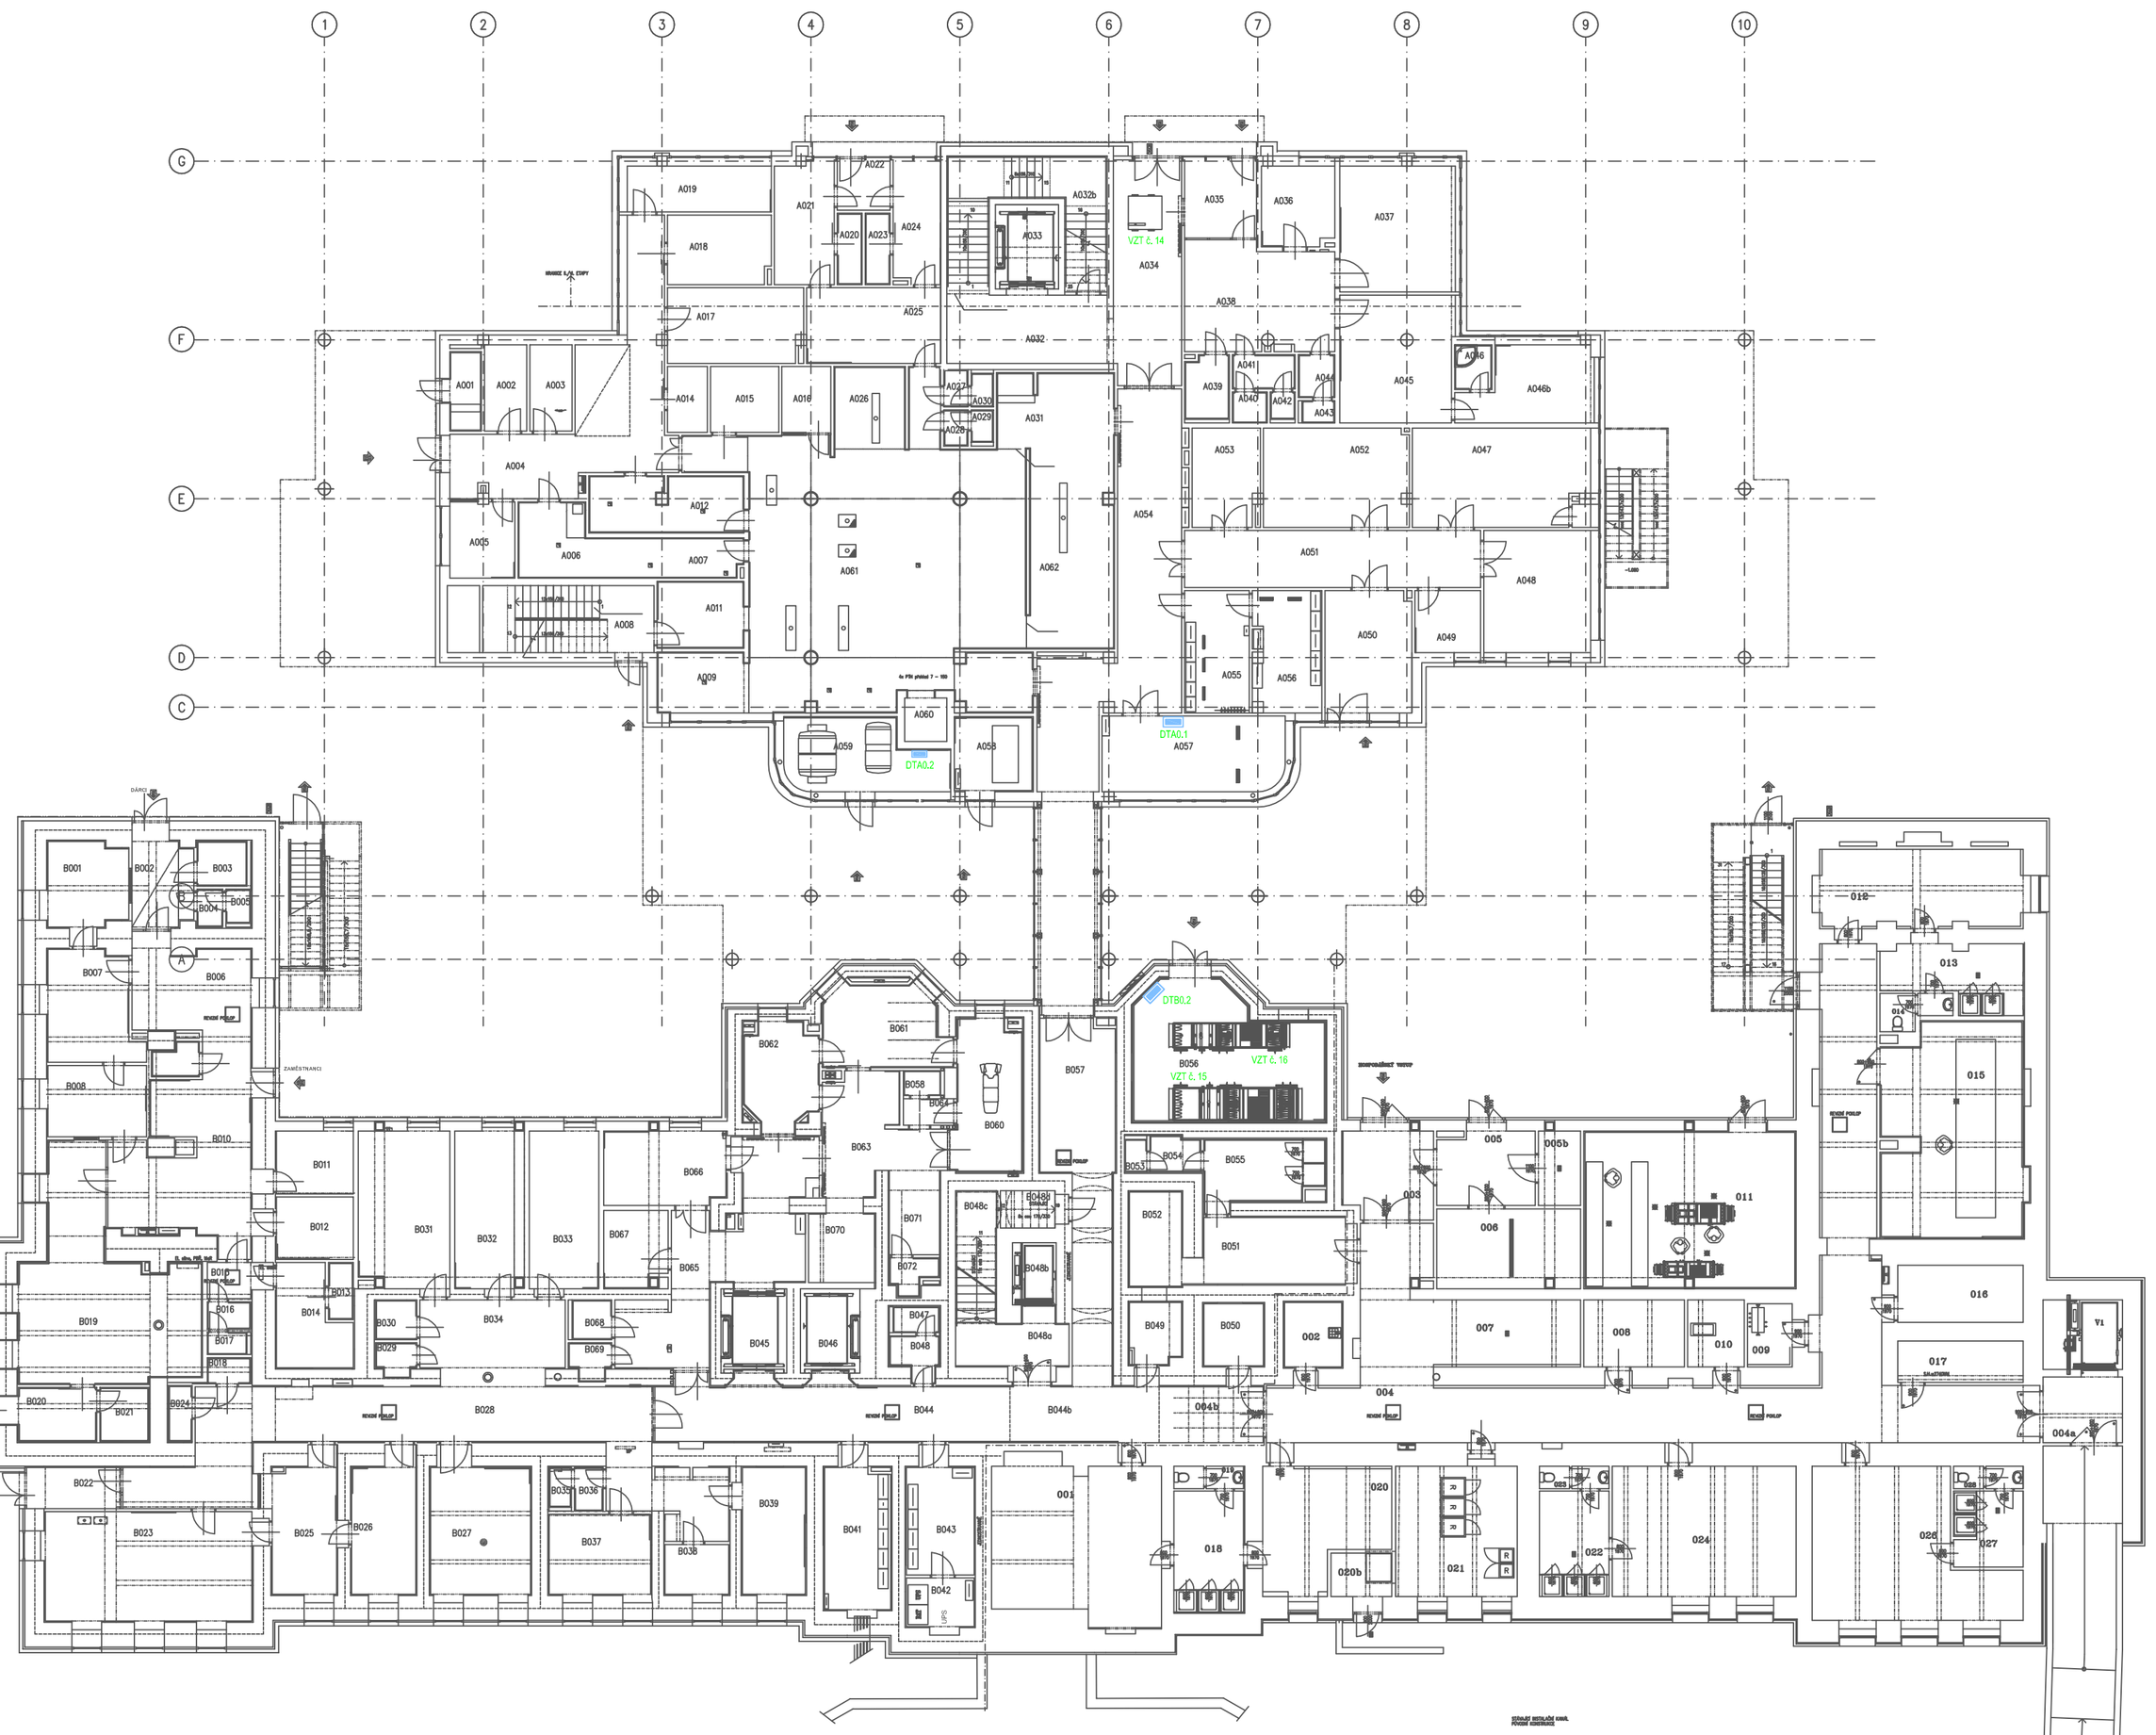

LEGENDA MÍSTNOSTÍ

Č.M.	NÁZEV MÍSTNOSTI	PLOCHA [M²]	DRUH PODLAHY	OZN.	POVRCH STĚN	OZN.	POVRCH STROPU	S.V. PODHL.
A001	ODPADY	4,40	LITÁ STĚRKA	E1	KER. OBKL. V. 2600	--	RASTR R3	2,60
A002	OBALY	5,80	LITÁ STĚRKA	E1	--	NB	RASTR R3	2,50
A003	MOKŘENÝ NÁPOJE	8,60	LITÁ STĚRKA	E1	OMYV. NÁTĚR	NB	RASTR R3	2,50
A004	CHODBA	36,35	LITÁ STĚRKA	E1	OMYV. NÁTĚR	NB	RASTR R3	2,60
A005	SKLADNÍK	7,85	LITÁ STĚRKA	E1	OMYV. NÁTĚR	NB	RASTR R3	2,60
A006	MRAZÍ ZELENINA	8,60	LITÁ STĚRKA	E1	KER. OBKL. V. 3500	--	RASTR R9	2,50
A007	CHLAZ. ZELENINA	10,85	LITÁ STĚRKA	E1	KER. OBKL. V. 2500	--	RASTR R9	2,50
A008	DOHODŤOVÝ PROSTOR	12,55	KERAMICKÁ DLAŽBA	D1	OMYV. NÁTĚR	N2	RASTR R3	3,00
A009	VÝTAH	8,86	LITÁ STĚRKA	E2	KER. OBKL. V. 2700	--	RASTR R9	2,70
A010	-- NEVYUŽITO --	--	--	--	--	--	--	--
A011	STUDENA KUCHYŇ	9,95	LITÁ STĚRKA	E1	KER. OBKL. V. 2700	--	RASTR R9	2,70
A012	PŘÍPRAVNA MASA	14,10	LITÁ STĚRKA	E1	KER. OBKL. V. 2700	--	RASTR R9	2,70
A013	-NEVYUŽITO-	--	--	--	--	--	--	--
A014	MORČIOVÁ ZELENINA	4,35	LITÁ STĚRKA	E1	OMYV. NÁTĚR	NB	RASTR R9	2,50
A015	DENNÍ SKLAD	7,30	LITÁ STĚRKA	E1	OMYV. NÁTĚR	NB	RASTR R9	2,50
A016	MLÉKÁRNA	5,25	LITÁ STĚRKA	E1	OMYV. NÁTĚR	NB	RASTR R9	2,50
A017	STUDENT SKLAD	16,55	LITÁ STĚRKA	E1	--	NB	RASTR R9	2,50
A018	TEXTIL SKLAD	11,60	LITÁ STĚRKA	E1	OMYV. NÁTĚR	NB	RASTR R9	2,50
A019	CHEMIKÁLIE DMP	10,75	LITÁ STĚRKA	E1	OMYV. NÁTĚR	NB	RASTR R3	2,60
A020	SPRCHA	2,90	KERAMICKÁ DLAŽBA	D2	KER. OBKL. V. 2500	--	SDK +HO	2,50
A021	SATNA	11,85	PVC	P1	OMYV. NÁTĚR	N2	RASTR R3	2,60
A022	ZÁZEMÍ	4,50	KERAMICKÁ DLAŽBA	D1	OMYV. NÁTĚR	N2	RASTR R3	2,60
A023	SPRCHA	2,90	KERAMICKÁ DLAŽBA	D2	KER. OBKL. V. 2500	--	SDK +HO	2,50
A024	SATNA	16,10	PVC	P1	OMYV. NÁTĚR	N2	RASTR R3	2,60
A025	ÚKLID	16,40	PVC	P1	OMYV. NÁTĚR	N3	RASTR R3	2,50
A026	KUCHYŇ. NÁDOBÍ	10,00	LITÁ STĚRKA	E2	KER. OBKL. V. 2700	--	RASTR R9	2,70
A027	ZÁZEMÍ WC	1,50	KERAMICKÁ DLAŽBA	D3	KER. OBKL. V. 2500	--	SDK +HO	2,50
A028	ZÁZEMÍ WC	1,40	KERAMICKÁ DLAŽBA	D3	KER. OBKL. V. 2500	--	SDK +HO	2,50
A029	WC	1,20	KERAMICKÁ DLAŽBA	D3	KER. OBKL. V. 2500	--	SDK +HO	2,50
A030	WC	1,20	KERAMICKÁ DLAŽBA	D3	KER. OBKL. V. 2500	--	SDK +HO	2,50
A031	MYTÍ VOZÍKŮ	14,30	LITÁ STĚRKA	E2	KER. OBKL. V. 2700	--	RASTR R9	2,70
A032	DOHODŤOVÝ PROSTOR	30,20	LITÉ TERAZO	D5	OMYV. NÁTĚR	N1,N7	RASTR R3	2,70
A032b	ZÁSOBOVACÍ CHODBA POD. VĚTRÁNÍ	17,40	BETON + NÁTĚR	B1	OMYV. NÁTĚR	N3	NÁTĚR N3	--
A033	VÝTAH VI	8,70	VÝSYPISTALIZ., NÁTĚR	--	NÁTĚR	N3	--	--
A034	CHODBA	24,85	LITÉ TERAZO	D5	OMYV. NÁTĚR	N2	RASTR R3	2,70
A035	ZÁZEMÍ	8,40	KERAMICKÁ DLAŽBA	D1	OMYV. NÁTĚR	N2	RASTR R3	2,70
A036	ÚKNO	9,80	PVC, ELEKTROSTATIK	P2	OMYV. NÁTĚR	N1	RASTR R1	3,00
A037	DÍLTSKÁ AMBULANCE	22,85	PVC	P1	OMYV. NÁTĚR	N1	RASTR R1	3,00
A038	ČEKÁRNA	24,95	PVC	P1	OMYV. NÁTĚR	N1	RASTR R8	2,70
A039	WC INVALIDÉ	4,70	KERAMICKÁ DLAŽBA	D1	KER. OBKL. V. 2500	--	SDK +HO	2,50
A040	ÚKLID	1,75	KERAMICKÁ DLAŽBA	D2	KER. OBKL. V. 2500	--	SDK +HO	2,50
A041	ZÁZEMÍ WC	3,45	KERAMICKÁ DLAŽBA	D1	KER. OBKL. V. 2500	--	SDK +HO	2,50
A042	WC	1,10	KERAMICKÁ DLAŽBA	D1	KER. OBKL. V. 2500	--	SDK +HO	2,50
A043	WC	1,20	KERAMICKÁ DLAŽBA	D1	KER. OBKL. V. 2500	--	SDK +HO	2,50
A044	ZÁZEMÍ WC	2,55	KERAMICKÁ DLAŽBA	D1	KER. OBKL. V. 2500	--	SDK +HO	2,50
A045	DÍLTSKÁ AMBULANCE	22,65	PVC	P1	OMYV. NÁTĚR	N1	RASTR R1	3,00
A046	SOCIÁLNÍ ZÁZEMÍ	2,70	KERAMICKÁ DLAŽBA	D2	KER. OBKL. V. 2500	--	SDK +HO	2,50
A046b	ÚKLID. SLUŽBA	14,20	PVC	P1	OMYV. NÁTĚR	N2	RASTR R1	2,70
A047	ZDRAVOTNÍ MATERIÁL SKLAD	39,60	LITÁ STĚRKA	E3	OMYV. NÁTĚR	NB	RASTR R3	2,60
A048	SKLAD	20,45	LITÁ STĚRKA	E3	OMYV. NÁTĚR	NB	RASTR R3	2,60
A049	SKLADNÍK	7,00	LITÁ STĚRKA	E3	OMYV. NÁTĚR	NB	RASTR R3	2,60
A050	SKLAD	17,80	LITÁ STĚRKA	E3	OMYV. NÁTĚR	NB	RASTR R3	2,60
A051	CHODBA	27,75	LITÁ STĚRKA	E3	OMYV. NÁTĚR	N2	RASTR R3	2,60
A052	SKLAD	23,40	LITÁ STĚRKA	E3	OMYV. NÁTĚR	NB	RASTR R3	2,50
A053	SKLAD	10,90	LITÁ STĚRKA	E3	OMYV. NÁTĚR	NB	RASTR R3	2,50
A054	CHODBA	50,10	LITÁ STĚRKA	E3	OMYV. NÁTĚR	N2	RASTR R3	2,60
A055	RECEPCE/ÚNA WK	12,60	BETON + NÁTĚR	B1	NÁTĚR	N3	NÁTĚR N3	3,10
A056	RECEPCE/ÚNA WK	14,45	BETON + NÁTĚR	B1	NÁTĚR	N3	NÁTĚR N3	3,10
A057	PRÉ. STANICE TEPLA	22,30	BETON + NÁTĚR	B2	NÁTĚR	N3	NÁTĚR N3	3,10
A058	STROJOVNA MĚD. PLYNŮ	13,00	BETON + NÁTĚR	B1	ANTISTATICKÝ OBKLAD	O1	OBKLAD 01	--
A059	STROJOVNA MĚD. PLYNŮ	15,25	BETON + NÁTĚR	B1	ANTISTATICKÝ OBKLAD	O1	OBKLAD 01	--
A060	VÝTAH VII	3,00	VÝSYPISTALIZ., NÁTĚR	--	NÁTĚR	N3	NÁTĚR N3	--
A061	VANNA+TABLETOVÁNÍ	127,00	LITÁ STĚRKA	E2	KER. OBKL. V. 2700	--	RASTR R9	2,70
A062	MYTÍ	27,65	LITÁ STĚRKA	E2	KER. OBKL. V. 2700	--	RASTR R9	2,70
B001	ZÁSEVNÍ	11,95	PVC	P10	OMYV. NÁTĚR	N23	RASTR R3	2,50
B002	ZÁZEMÍ	9,60	KER. DLAŽBA,RYCHOS	D12	OMYV. NÁTĚR	N23	RASTR R3	2,30
B003	WC INVALIDÉ	3,85	KERAMICKÁ DLAŽBA	D13	KER. OBKL. V. 2300	--	SDK +HO	2,30
B004	ZÁZEMÍ WC	1,65	KERAMICKÁ DLAŽBA	D13	KER. OBKL. V. 2300	--	SDK +HO	2,30
B005	WC	1,40	KERAMICKÁ DLAŽBA	D13	KER. OBKL. V. 2300	--	SDK +HO	2,30
B006	ČEKÁRNA	21,30	PVC	P10	OMYV. NÁTĚR	N23	RASTR R2	2,50
B007	LABORATOŘ, ODBĚRY	15,65	PVC	P10	--	N23	RASTR R5	2,50
B008	VÝTĚŽ.ROVINA	11,85	PVC	P10	--	N23	RASTR R5	2,50
B009	ÚKLID	2,40	KERAMICKÁ DLAŽBA	D12	KER. OBKL. V. 2300	--	SDK +HO	2,30
B010	UBOUSTŘENÍ	34,50	PVC	P10	--	N23	RASTR R2	2,50
B011	VEDOUCÍ	7,80	PVC	P10	OMYV. NÁTĚR	N23	RASTR R2	2,45
B012	ÚMAT	7,70	PVC	P10	--	N23	RASTR R2	2,30
B013	SPRCHA	3,30	KERAMICKÁ DLAŽBA	D12	KER. OBKL. V. 2300	--	SDK +HO	2,30
B014	SATNA	10,30	PVC	P10	OMYV. NÁTĚR	N23	RASTR R3	2,30
B015	CHODBA	3,60	PVC	P10	OMYV. NÁTĚR	N23	RASTR R3	2,30
B016	ZÁZEMÍ WC	1,95	KERAMICKÁ DLAŽBA	D13	KER. OBKL. V. 2300	--	SDK +HO	2,30
B017	WC	1,40	KERAMICKÁ DLAŽBA	D13	KER. OBKL. V. 2300	--	SDK +HO	2,30
B018	ÚKLID	1,80	KERAMICKÁ DLAŽBA	D12	KER. OBKL. V. 2300	--	SDK +HO	2,30
B019	ODBĚRY	47,95	PVC	P10	KER. OBKL. V. 2500	--	RASTR R5	2,50
B020	EXPEDICE	7,90	KERAMICKÁ DLAŽBA	D13	KER. OBKL. V. 2500	--	RASTR R5	2,50
B021	VAKY	4,30	PVC	P10	KER. OBKL. V. 2300	--	RASTR R1	2,30
B022	ZÁZEMÍ	6,20	DŘEVO ROHOŽ	R11	OMYV. NÁTĚR	N23	RASTR R2	2,88
B023	FYZIOTERAPIE	39,90	PVC	P10	--	N23	RASTR R2	2,50
B024	SPRCHA	3,15	KERAMICKÁ DLAŽBA	D12	KER. OBKL. V. 2300	--	SDK +HO	2,30
B025	KARTOTÉKA	15,25	PVC	P10	--	N23	RASTR R3	2,50
B026	TV IND.	14,75	PVC	P10	--	N23	RASTR R1	2,50
B027	LÉKAŘ	22,65	PVC	P10	--	N23	RASTR R1	2,50
B028	CHODBA	65,25	PVC	P10	OMYV. NÁTĚR	N23	RASTR R3	2,45
B029	WC	1,85	KERAMICKÁ DLAŽBA	D13	KER. OBKL. V. 2300	--	SDK +HO	2,30
B030	WC INVALIDÉ	2,65	KERAMICKÁ DLAŽBA	D13	KER. OBKL. V. 2300	--	SDK +HO	2,30
B031	MECHANOTERAPIE	23,30	PVC	P10	--	N23	RASTR R1	2,45
B032	TV IND.	18,00	PVC	P10	--	N23	RASTR R1	2,60
B033	TV IND.	18,15	PVC	P10	--	N23	RASTR R1	2,60
B034	ČEKÁRNA	15,95	PVC	P10	OMYV. NÁTĚR	N23	RASTR R2	2,45
B035	WC PERSONÁL	1,45	KERAMICKÁ DLAŽBA	D13	KER. OBKL. V. 2300	--	SDK +HO	2,30
B036	ZÁZEMÍ WC PERSONÁL	2,00	KERAMICKÁ DLAŽBA	D13	KER. OBKL. V. 2300	--	SDK +HO	2,30
B037	TV IND.	14,00	PVC	P10	--	N23	RASTR R1	2,50
B038	VRCHNÍ SESTRA	5,50	PVC	P10	OMYV. NÁTĚR	N23	RASTR R1	2,50
B039	ÚMAT	13,80	PVC	P10	--	N23	RASTR R2	2,50
B040	-NEVYUŽITO-	--	--	--	--	--	--	--
B041	RECEPCE/ÚNA MĚD	18,75	BETON + NÁTĚR	B10	NÁTĚR	N23	NÁTĚR N3	2,81
B042	UPS	5,75	BETON + NÁTĚR	B10	NÁTĚR	N23	NÁTĚR N3	2,81
B043	CHODBA DO	12,95	BETON + NÁTĚR	B10	NÁTĚR	N23	NÁTĚR N3	2,81
B044	CHODBA	54,50	KERAMICKÁ DLAŽBA	D3	OMYV. NÁTĚR	N23	RASTR R2	2,45
B044b	CHODBA	22,70	VÝMĚNA KER. DLAŽBY	--	OMYV. NÁTĚR	N23	SDK +HO	2,10
B045	VÝTAH VI2	9,00	VÝSYPISTAL. NÁTĚR	--	NÁTĚR	N23	--	--
B046	VÝTAH VI	8,15	VÝSYPISTAL. NÁTĚR	--	NÁTĚR	N23	--	--
B047	WC PERSONÁL ENDOSKOPIE	2,15	KERAMICKÁ DLAŽBA	D13	KER. OBKL. V. 2300	--	SDK +HO	2,30
B048	ZÁZEMÍ WC PERS. ENDOS.	2,55	KERAMICKÁ DLAŽBA	D13	KER. OBKL. V. 2300	--	SDK +HO	2,30
B048b	CHODBA	10,15	-- STÁVAJÍCÍ --	--	OMYV. NÁTĚR	N23	STÁVAJÍCÍ RASTR	--
B048c	VÝTAH	4,40	--	--	--	--	--	--
B048d	CHODBA	13,10	LITÉ TERAZO	--	NÁTĚR,KER. OBKLAD	N23	PŘESTĚRKOVÁNÍ A MALBA	--
B048e	SKLAD	3,30	KERAMICKÁ DLAŽBA	P13	OMYV. NÁTĚR	N3	OMÝTKA + MALBA	--
B049	SLUŽBA	5,50	PVC	P10	OMYV. NÁTĚR	N23	RASTR R3	2,50
B050	SLUŽBA	6,40	PVC	P10	OMYV. NÁTĚR	N23	RASTR R3	2,50
B051	SATNA	17,10	PVC	P10	OMYV. NÁTĚR	N23	RASTR R3	2,30
B052	SATNA	9,45	PVC	P10	OMYV. NÁTĚR	N23	RASTR R3	2,30
B053	WC	1,30	KERAMICKÁ DLAŽBA	D13	KER. OBKL. V. 2300	--	SDK +HO	2,30
B054	ZÁZEMÍ WC	3,05	KERAMICKÁ DLAŽBA	D13	KER. OBKL. V. 2300	--	SDK +HO	2,30
B055	ÚPRCHY	13,50	KERAMICKÁ DLAŽBA	D12	KER. OBKL. V. 2300	--	RASTR R3	2,30
B056	STROJOVNA VZT	30,70	BETON + NÁTĚR	B11	ANTISTATICKÝ OBKLAD	B4,P60	ANTI. OBKLAD 01	--
B057	ZÁSOBOVACÍ CHODBA	33,80	KERAMICKÁ DLAŽBA	D23	OMYV. NÁTĚR	N23	RASTR R2	2,45,2,80
B058	WC PACIENTI	1,50	KERAMICKÁ DLAŽBA	D13	KER. OBKL. V. 2300	--	SDK +HO	2,30
B059	-NEVYUŽITO-	--	--	--	--	--	--	--
B060	ENDOSKOPIE	13,35	PVC, ELEKTROSTATIK	P12	KER. OBKL. V. 2500	--	RASTR R8	2,65
B061	MYTÍ END.	15,50	KERAMICKÁ DLAŽBA	D13	KER. OBKL. V. 2500	--	RASTR R8	2,50
B062	GASTROSKOPIE	13,15	PVC, ELEKTROSTATIK	P12	KER. OBKL. V. 2690	--	RASTR R8	2,65
B063	PŘÍPRAVNA	35,85	PVC	P10	OMYV. NÁTĚR	N23	RASTR R1	2,50
B064	PŘEVLÉKACÍ BOX	2,85	PVC	P10	OMYV. NÁTĚR	N23	SDK +HO	2,30
B065	ČEKÁRNA	35,95	PVC	P10	OMYV. NÁTĚR	N23	RASTR R2	2,45
B066	VYSTŘÍHOVNA	14,70	PVC, ELEKTROSTATIK	P12	OMYV. NÁTĚR	N23	RASTR R1	2,65
B067	ÚMAT	7,75	PVC	P10	OMYV. NÁTĚR	N23	RASTR R2	2,30
B068	WC	2,55	KERAMICKÁ DLAŽBA	D13	KER. OBKL. V. 2300	--	SDK +HO	2,30
B069	ÚKLID	2,40	KERAMICKÁ DLAŽBA	D12	KER. OBKL. V. 2300	--	SDK +HO	2,30
B070	DOSPÁVÁRNA	7,75	PVC, ELEKTROSTATIK	P12	OMYV. NÁTĚR	N23	RASTR R2	2,50
B071	SESTRA	13,50	PVC	P10	OMYV. NÁTĚR	N23	RASTR R2	2,50
B072	SPRCHA PERS.	2,40	KERAMICKÁ DLAŽBA	D13	KER. OBKL. V. 2300	--	SDK +HO	2,30

ČÍSLO PARE

D1.02 REKONSTRUKCE PAVILONU B
D1.02.4d MĚŘENÍ A REGULACE

TENTO VÝKRES A JEHO DETAILY JSOU MAJETKEM ZHOTOVITELE A NESMÍ BÝT POUŽÍT CELÝ ANI Z ČÁSTI BEZ JEHO PÍSEMNÉHO SOUHLASU (DLE ZÁKONA Č. 121/2000 Sb.)

ZPRACOVATEL: OLŠ ČÁST-ATELIER PENTA v.o.s., Mrštíkova 12, 586 01 Jihlava		
VEDOUCÍ PROJEKTANT	VYPRACOVAL	KONTROLOVAL
ING.ARCH. J. HOMOLKA, CSc.	LUDĚK BERGER	ING. JIŘÍ BROŽ
GENERÁLNÍ PROJEKTANT: ATELIER PENTA v.o.s., Mrštíkova 12, 586 01 Jihlava		
VEDOUCÍ PROJEKTANT	HLAVNÍ INŽENÝR PROJEKTU	
ING.ARCH. JAROMÍR HOMOLKA, CSc.	ING. VIKTOR ŠLAPAL	
INVESTOR: Karlovarský kraj, Závodní 353/88, 360 21 Karlovy Vary		

BERGER PROJEKTOVÁ KANCELÁŘ
Zbeclu mýtu 578, 360 17 Karlovy Vary
tel.: +420 774 177 586

Mrštíkova 12, 586 01, Jihlava
tel.: +420 567 312 430-4, fax: +420 567 3124 55

NÁZEV AKCE: KARLOVARSKÁ KRAJSKÁ NEMOCNICE, a.s. – NEMOCNICE V CHEBU DOKONČENÍ REVITALIZACE AREÁLU NEMOCNICE V CHEBU – ÚPRAVA A ROZDĚLENÍ	FORMÁT: 18xA4
	DATUM: 3 / 2020
	STUPEŇ: DPS
	ZAK. ČÍSLO: A 03-20-P
VÝKRES: DISPOSICE MoR : 1.PP	MĚŘÍTKO: 1 : 100
	Č. VÝKRESU: D1.02.4d-05.1