


OKAPOVÝ CHODNÍK

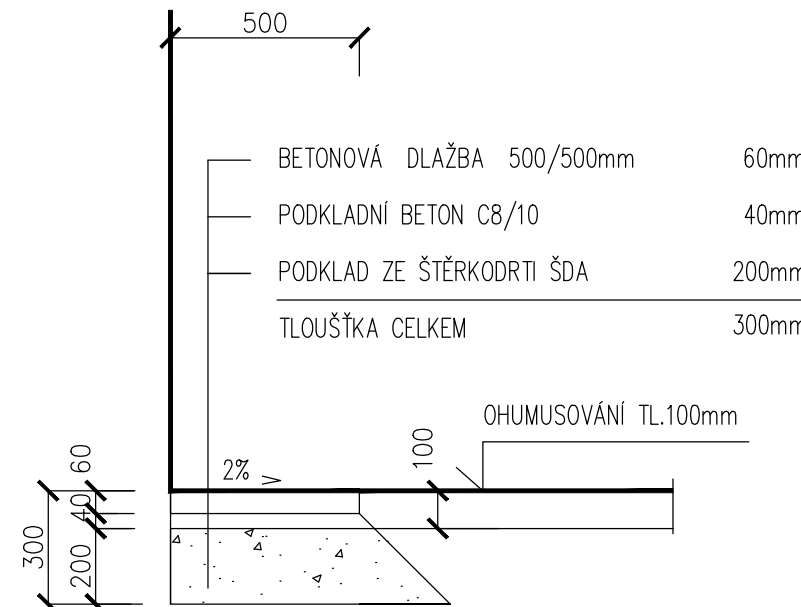


CHODNÍK ZÁMKOVÁ DLAŽBA

ZÁMKOVÁ DLAŽBA KOST ŠEDÁ	ČSN 73 6131	TL.60mm
KLADECÍ VRSTVA ZE ŠTĚRKODRTI FR. 4–8mm	ČSN 73 6131	TL.30mm
PODKLAD ZE ŠTĚRKODRTI ŠDA FRAKCE 0–32mm	ČSN 73 6126–1	TL.150mm
ZEMNÍ PLÁŇ	30 MPa	
TLOUŠŤKA CELKEM		240mm

ZÁMKOVÁ DLAŽBA KOST ŠEDÁ	ČSN 73 6131	TL.80mm
KLADECÍ VRSTVA ZE ŠTĚRKODRTI FR. 4–8mm	ČSN 73 6131	TL.40mm
PODKLAD Z DRC. KAM. MZK GC	ČSN 73 6126–1	TL.200mm
PODKLAD ZE ŠDA FRAKCE 0–63mm	ČSN 73 6126–1	TL.180mm
ZEMNÍ PLÁŇ	45 MPa	
TLOUŠŤKA CELKEM		500mm

ASFALTOVÝ BETON STŘEDNĚZRNNÝ ACO 11+	ČSN EN 13108–1	TL.40mm
SPOJOVACÍ ASF. POSTŘÍK PS – A	0,4 kg/m ²	ČSN 73 6129
ASFALTOVÝ BETON HRUBOZRNNÝ ACL 16+	ČSN EN 13108–1	TL.60mm
SPOJOVACÍ ASF. POSTŘÍK PS – A	0,4 kg/m ²	ČSN 73 6129
PODKLAD Z OBAL. KAMENIVA ASFALTEM ACP 16+	ČSN EN 13108–1	TL.50mm
PODKLAD Z DRC. KAM. MZK GC	ČSN 73 6126–1	TL.170mm
PODKLAD ZE ŠTĚRKODRTI ŠDA	ČSN EN 13285	TL.180mm
ZEMNÍ PLÁŇ	45 MPa	
TLOUŠŤKA CELKEM		500 mm

VOZOVKA ZÁMKOVÁ DLAŽBA PARKOVIŠTĚ

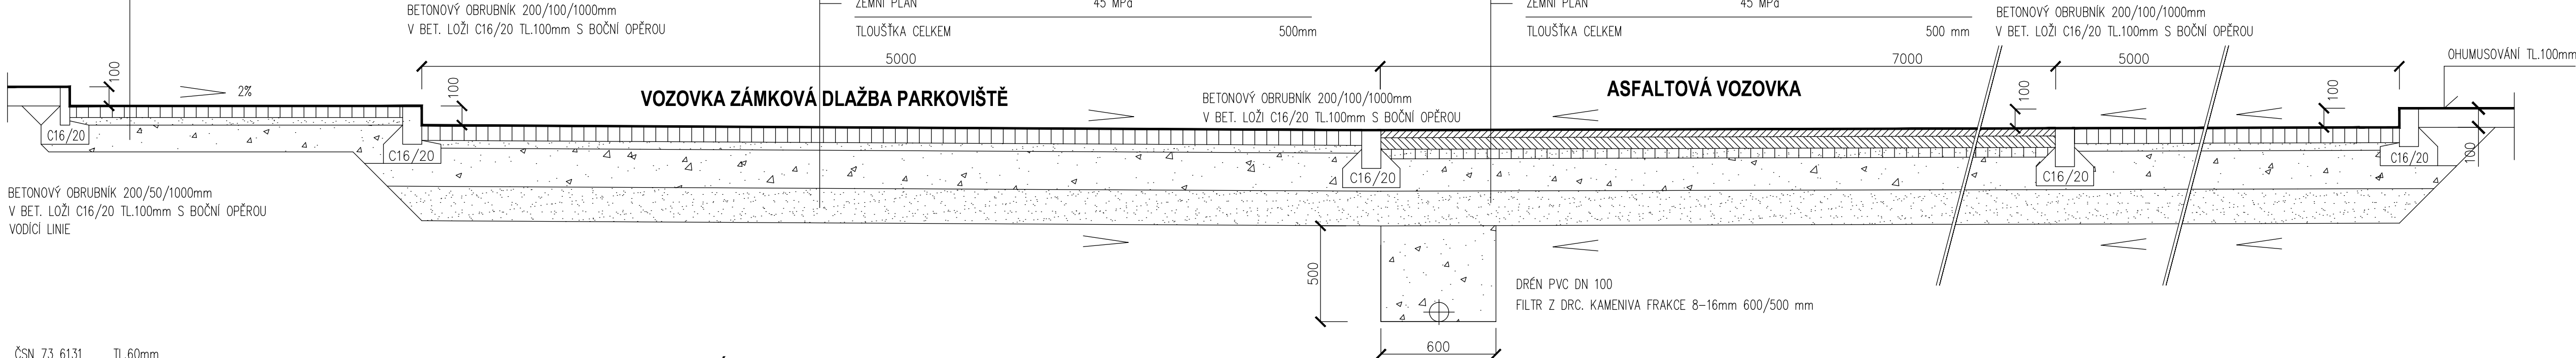


CHODNÍK ZÁMKOVÁ DLAŽBA

ZÁMKOVÁ DLAŽBA KOST ŠEDÁ	ČSN 73 6131	TL.60mm
KLADECÍ VRSTVA ZE ŠTĚRKODRTI FR. 4–8mm	ČSN 73 6131	TL.30mm
PODKLAD ZE ŠTĚRKODRTI ŠDA FRAKCE 0–32mm	ČSN 73 6126–1	TL.150mm
ZEMNÍ PLÁŇ	30 MPa	
TLOUŠŤKA CELKEM		240mm


ASFALTOVÁ VOZOVKA

SE ŠTĚRBINOVOU VPUSTÍ

ŠTĚRBINOVÁ VPUST 200/200mm
V BET. LOŽI C16/20 TL.100 + 30mm S BOČNÍ OPĚROU

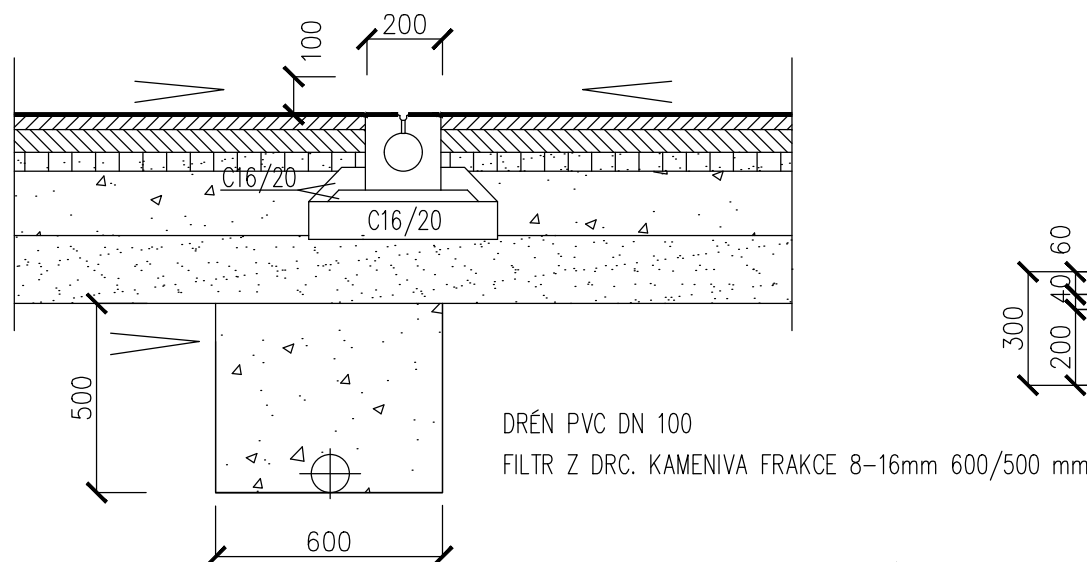

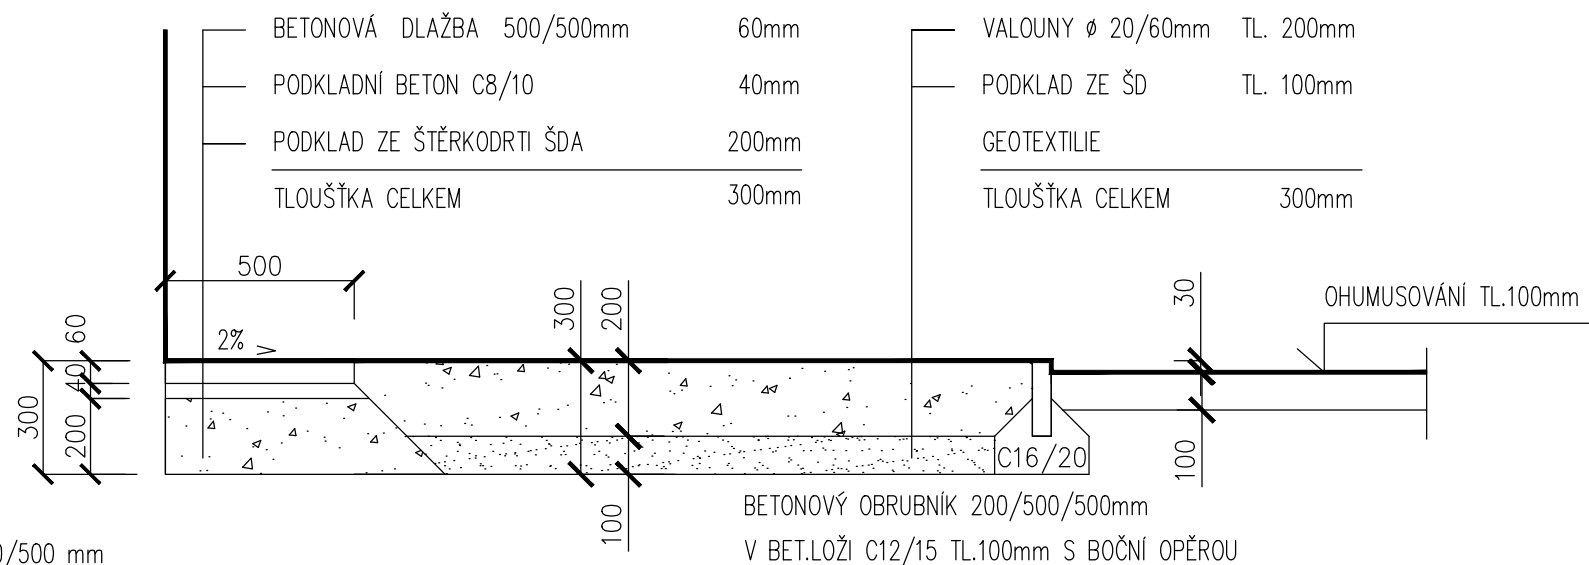

OKAPOVÝ CHODNÍK



VALOUNY

VALOUNY ø 20/60mm	TL. 200mm
PODKLAD ZE ŠD	TL. 100mm
GEOTEXTILIE	
TLOUŠŤKA CELKEM	300mm

D2.02 Komunikace a chodníky

TENTO VÝKRES A JEHO DETAILS JSOU MAJETKEM ZHOTOVITELE A NESMÍ BÝT POUŽIT CELÝ ANI Z ČÁSTI BEZ JEHO PÍSEMNÉHO SOUHLASU (DLE ZÁKONA Č. 121/2000 Sb.).			ČÍSLO PŘEŘ	
ZPRACOVATEL DÍLČÍ ČÁSTI:ATELIER PENTA v.o.s., Mrštíkova 12, 586 01 Jihlava	VYPRACOVAL	KONTROLOVAL		
VEDOUcí PROJEKTANT	JAROSLAV KREJČÍ	JAROSLAV KREJČÍ		
ING.ARCH. J. HOMOLKA, CSc.				
VEDOUcí PROJEKTANT	HLAVNÍ INŽENÝR PROJEKTU			
ING.ARCH. JAROMÍR HOMOLKA, CSc.		ING. VIKTOR ŠLAPAL	Mrštíkova 12, 586 01, Jihlava tel.: +420 567 312 451–4, fax: +420 567 3124 55	
INGESTOR: Karlovarský kraj Závodní, 353/88, 360 21 Karlovy Vary				
NÁZEV AKCE:	KARLOVARSKÁ KRAJSKÁ NEMOCNICE a.s. – NEMOCNICE V CHEBU		FORMÁT	4x A4
DOKONČENÍ REVITALIZACE AREÁLU NEMOCNICE V CHEBU	– ÚPRAVA A ROZDĚLENÍ		DATUM	3 / 2020
VÝKRES	Vzorové příčné řezy zpevněných ploch		STUPEŇ	DPS
			ZAK. ČÍSLO	A 03–20–P
			MĚŘÍTKO	Č. VÝKRESU
			1:20	D2.02–03