



ASFALTOVÁ VOZOVKA
CHEB
KARLOVARSKÝ

**1:500/100**

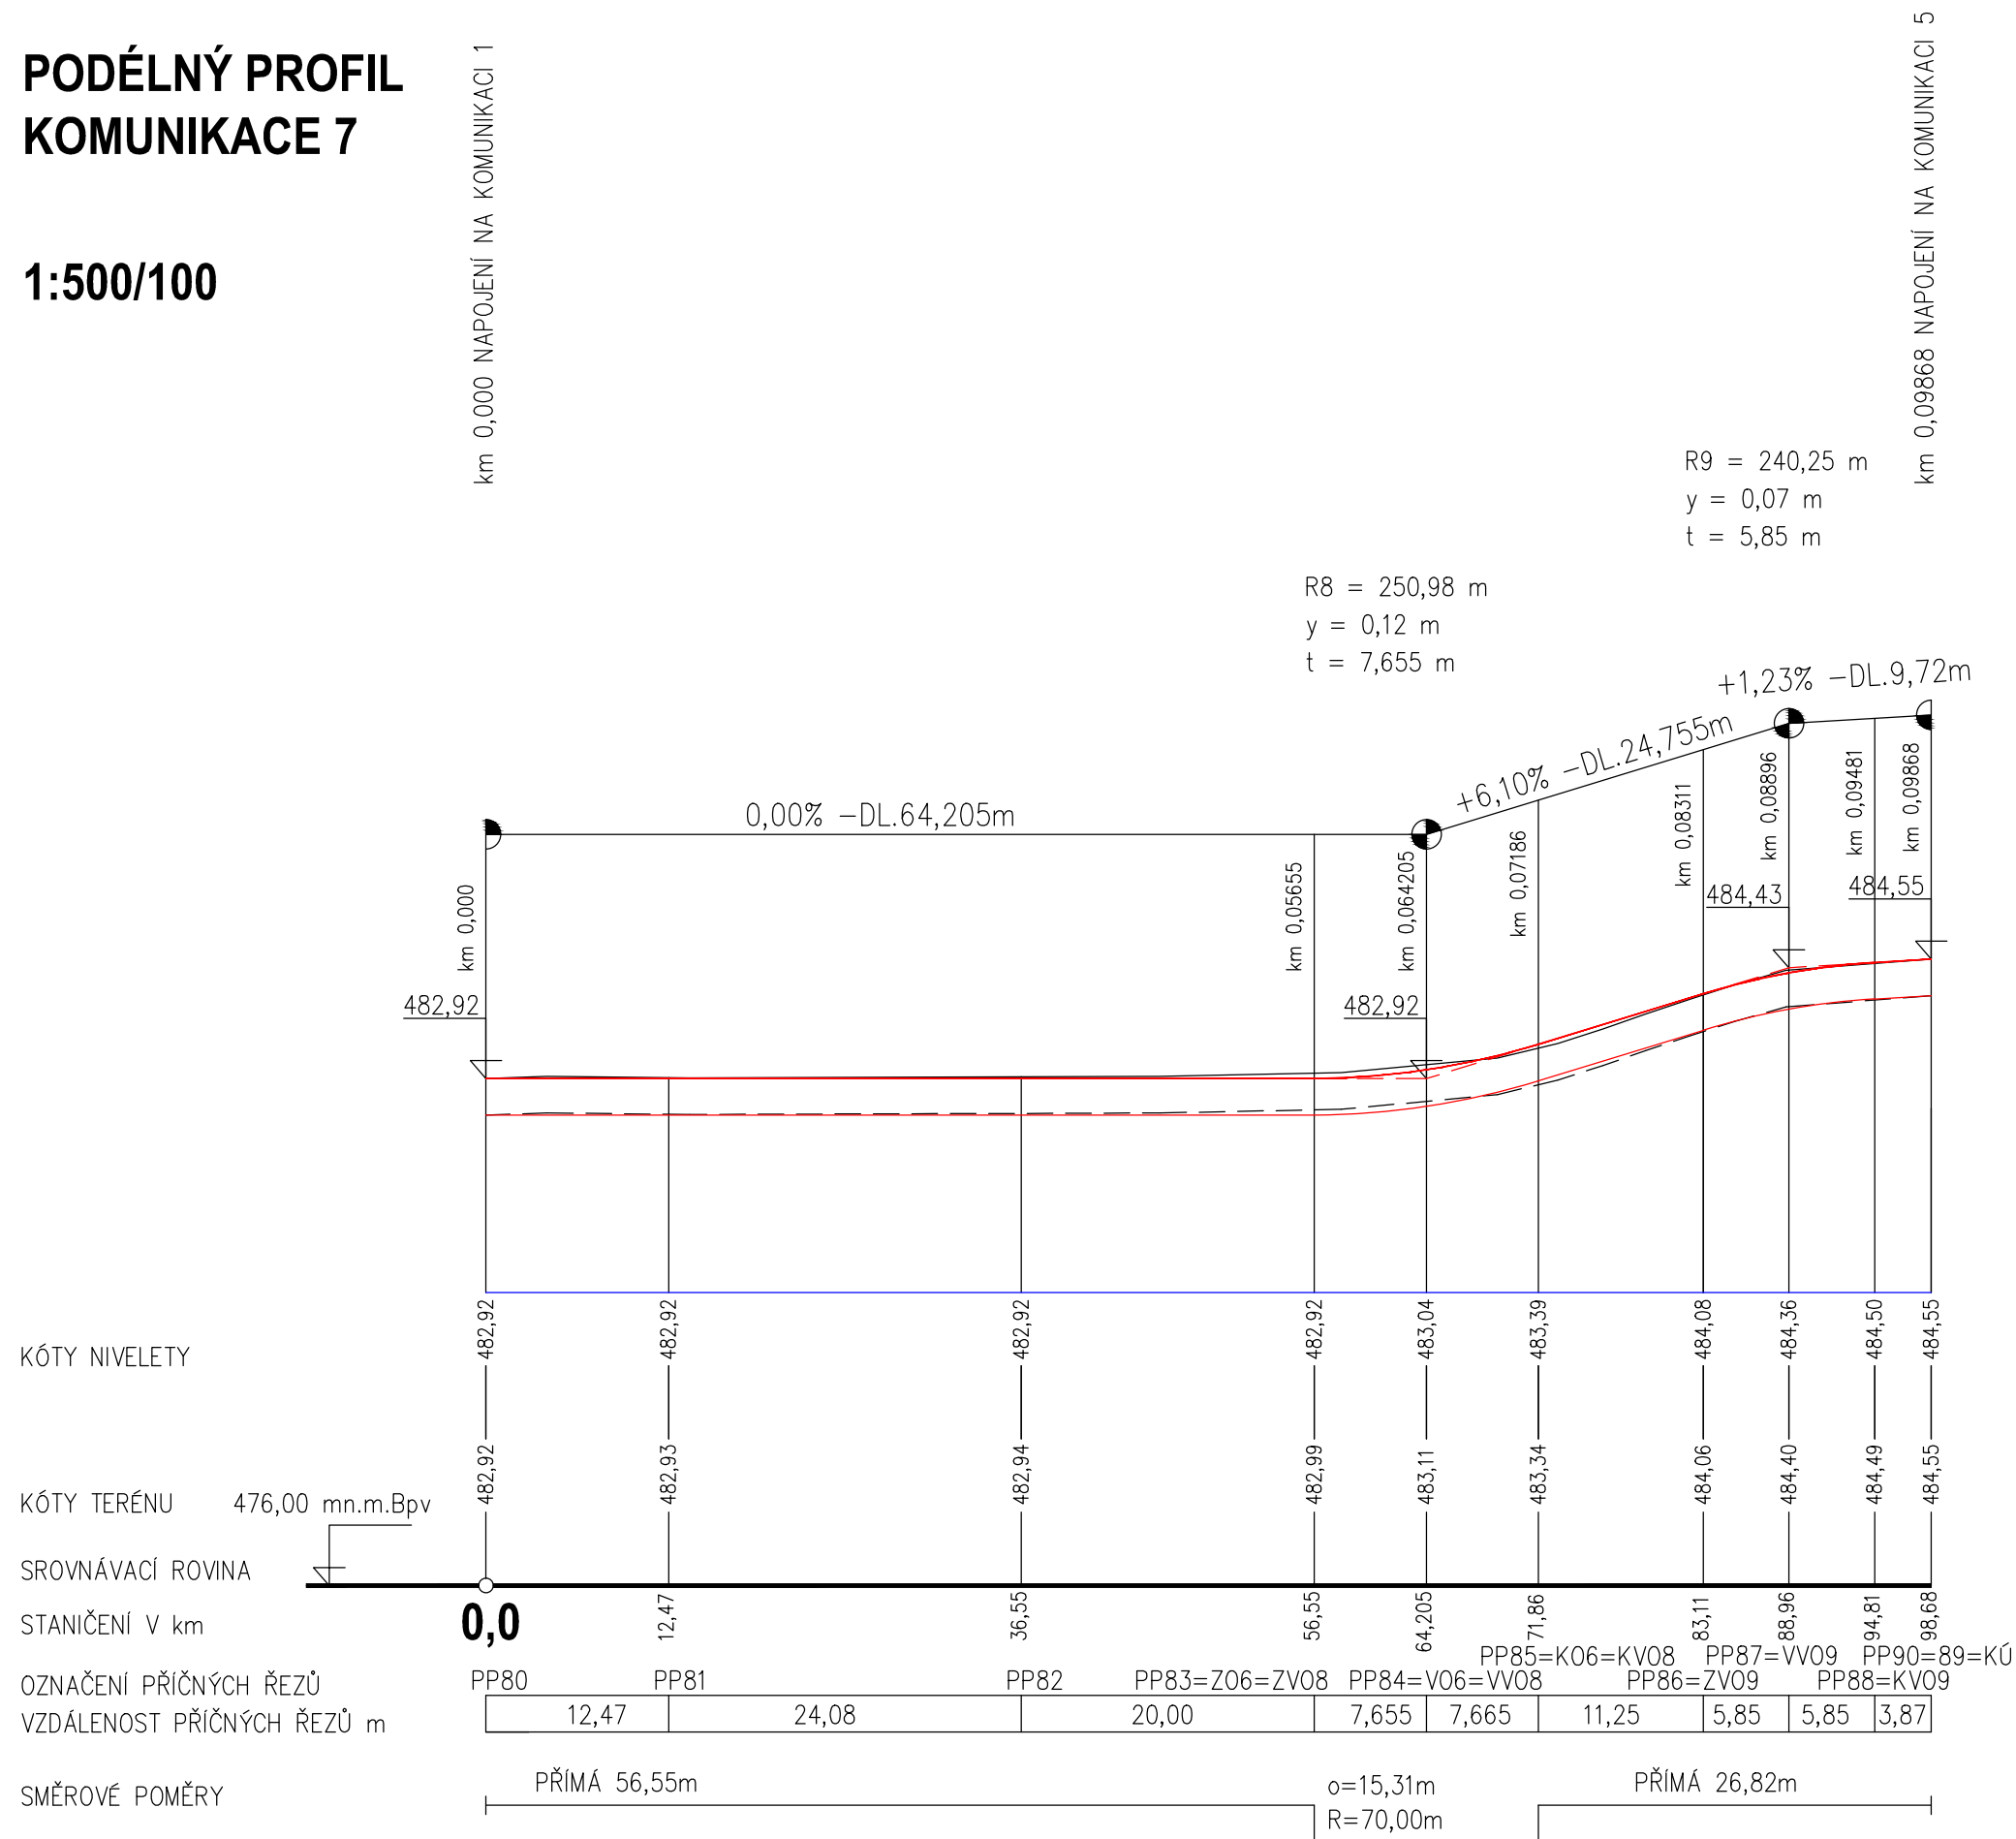

TENTO VÝKRES A JEHO DETAILS JSOU MAJETKEM ZHOTOVITELE A NESMÍ BÝT POUŽIT CELÝ ANI Z ČÁSTI BEZ JEHO PÍSEMNÉHO SOUHLASU ( DLE ZÁKONA Č. 121/2000 Sb. ).

ZPRACOVATEL DÍLČÍ ČÁSTI: ATÉLIER PENTA v.o.s., Mrštíkova 12, 586 01 Jihlava		 Mrštíkova 12, 586 01, Jihlava tel.: +420 567 312 451-4, fax: +420 567 3124 55	
VEDOUČÍ PROJEKTANT	VYPRACOVAL	KONTROLOVAL	
ING.ARCH. J. HOMOLKA, CSc.	JAROSLAV KREJČÍ	JAROSLAV KREJČÍ	
GENERÁLNÍ PROJEKTANT: ATÉLIER PENTA v.o.s., Mrštíkova 12, 586 01 Jihlava			
VEDOUČÍ PROJEKTANT	HLAVNÍ INŽENÝR PROJEKTU		
ING.ARCH. JAROMÍR HOMOLKA, CSc.	ING. VIKTOR ŠLAPAL		
INVESTOR: Karlovarský kraj Závodní, 353/88, 360 21 Karlovy Vary			
NÁZEV AKCE:		FORMÁT	3x A4
<b>KARLOVARSKÁ KRAJSKÁ NEMOCNICE a.s. – NEMOCNICE V CHEBU</b> <b>DOKONČENÍ REVITALIZACE AREÁLU NEMOCNICE V CHEBU</b> <b>– ÚPRAVA A ROZDĚLENÍ</b>		DATUM	3 / 2020
		STUPEŇ	DPS
		ZAK. ČÍSLO	A 03–20–P
VÝKRES		MĚŘÍTKO	Č. VÝKRESU
Podélný profil komunikace 1,7		1:500/100	D2.02–05