


PP24a km 0,10722

ODKOPÁVKA 00,00 m2
NÁSYP 00,00 m2


PP24 km 0,11753

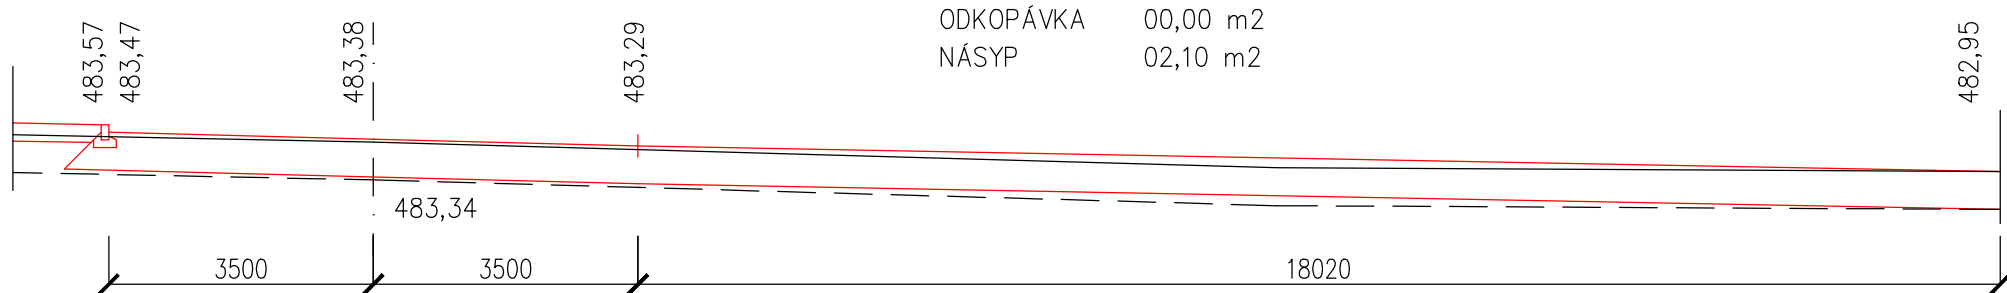


PP24b km 0,12983

ODKOPÁVKA 00,00 m2
NÁSYP 00,00 m2


PP84=VVO8 km 0,064205

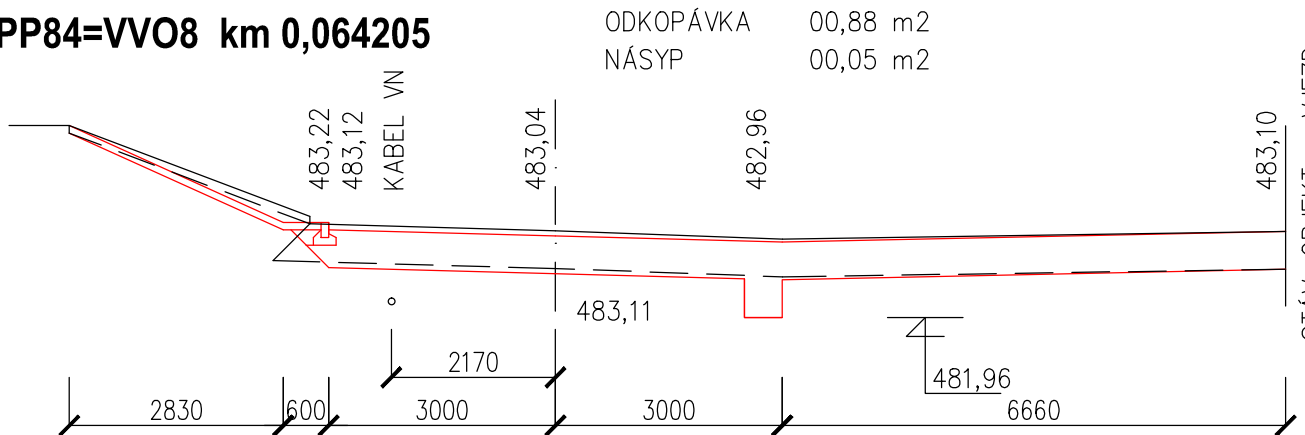

PP85=KO6=KVO9 km 0,07186

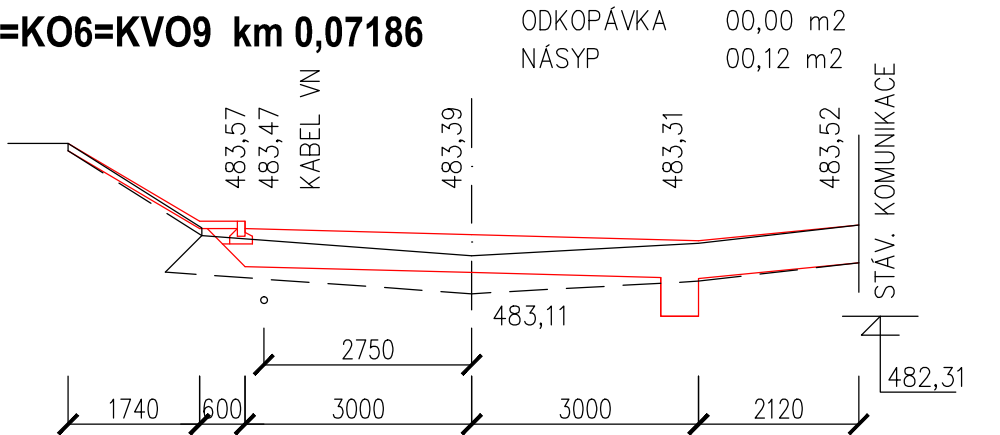

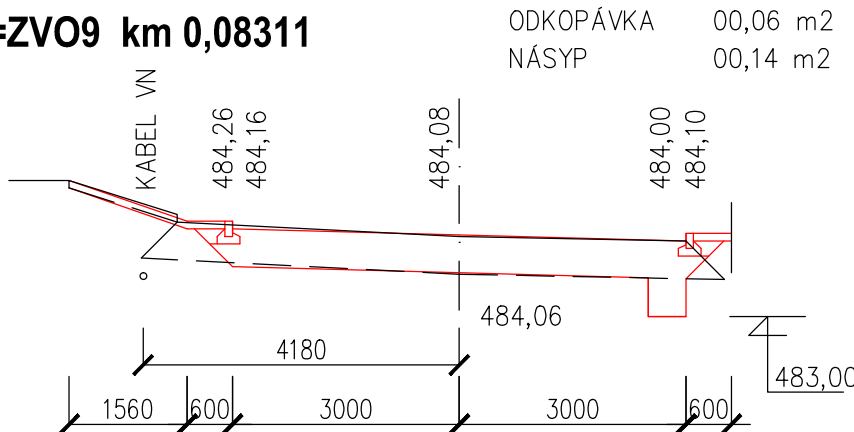

PP86=ZVO9 km 0,08311



D2.02 Komunikace a chodníky

TENTO VÝKRES A JEHO DETAILS JSOU MAJETKEM ZHOTOVITELE A NESMÍ BÝT POUŽIT CELÝ ANI Z ČÁSTI BEZ JEHO PÍSEMNÉHO SOUHLASU (DLE ZÁKONA Č. 121/2000 Sb.).

ZPRACOVATEL DÍLČÍ ČÁSTI:ATELIER PENTA v.o.s., Mrštíkova 12, 586 01 Jihlava				
VEDOUČÍ PROJEKTANT	VYPRACOVAL	KONTOLOVAL	Mrštíkova 12, 586 01, Jihlava	
ING.ARCH. J. HOMOLKA, CSc.	JAROSLAV KREJČÍ	JAROSLAV KREJČÍ	tel.: +420 567 312 451-4, fax: +420 567 3124 55	
GENERÁLNÍ PROJEKTANT:ATELIER PENTA v.o.s., Mrštíkova 12, 586 01 Jihlava				
VEDOUČÍ PROJEKTANT	HLAVNÍ INŽENÝR PROJEKTU		Mrštíkova 12, 586 01, Jihlava	
ING.ARCH. JAROMÍR HOMOLKA, CSc.	ING. VIKTOR ŠLAPAL		tel.: +420 567 312 451-4, fax: +420 567 3124 55	
INVESTOR: Karlovarský kraj Závodní, 353/88, 360 21 Karlovy Vary			FORMÁT 3x A4	
NÁZEV AKCE:			DATUM 3 / 2020	
KARLOVARSKÁ KRAJSKÁ NEMOCNICE a.s. – NEMOCNICE V CHEBU DOKONČENÍ REVITALIZACE AREÁLU NEMOCNICE V CHEBU – ÚPRAVA A ROZDĚLENÍ			STUPEŇ DPS	
			ZAK. ČÍSLO A 03–20–P	
			MĚŘÍTKO Č. VÝKRESU	
VÝKRES			1:100 D2.02-07	
Příčné řezy komunikace 1, 7				

Příčné řezy komunikace 1, 7