

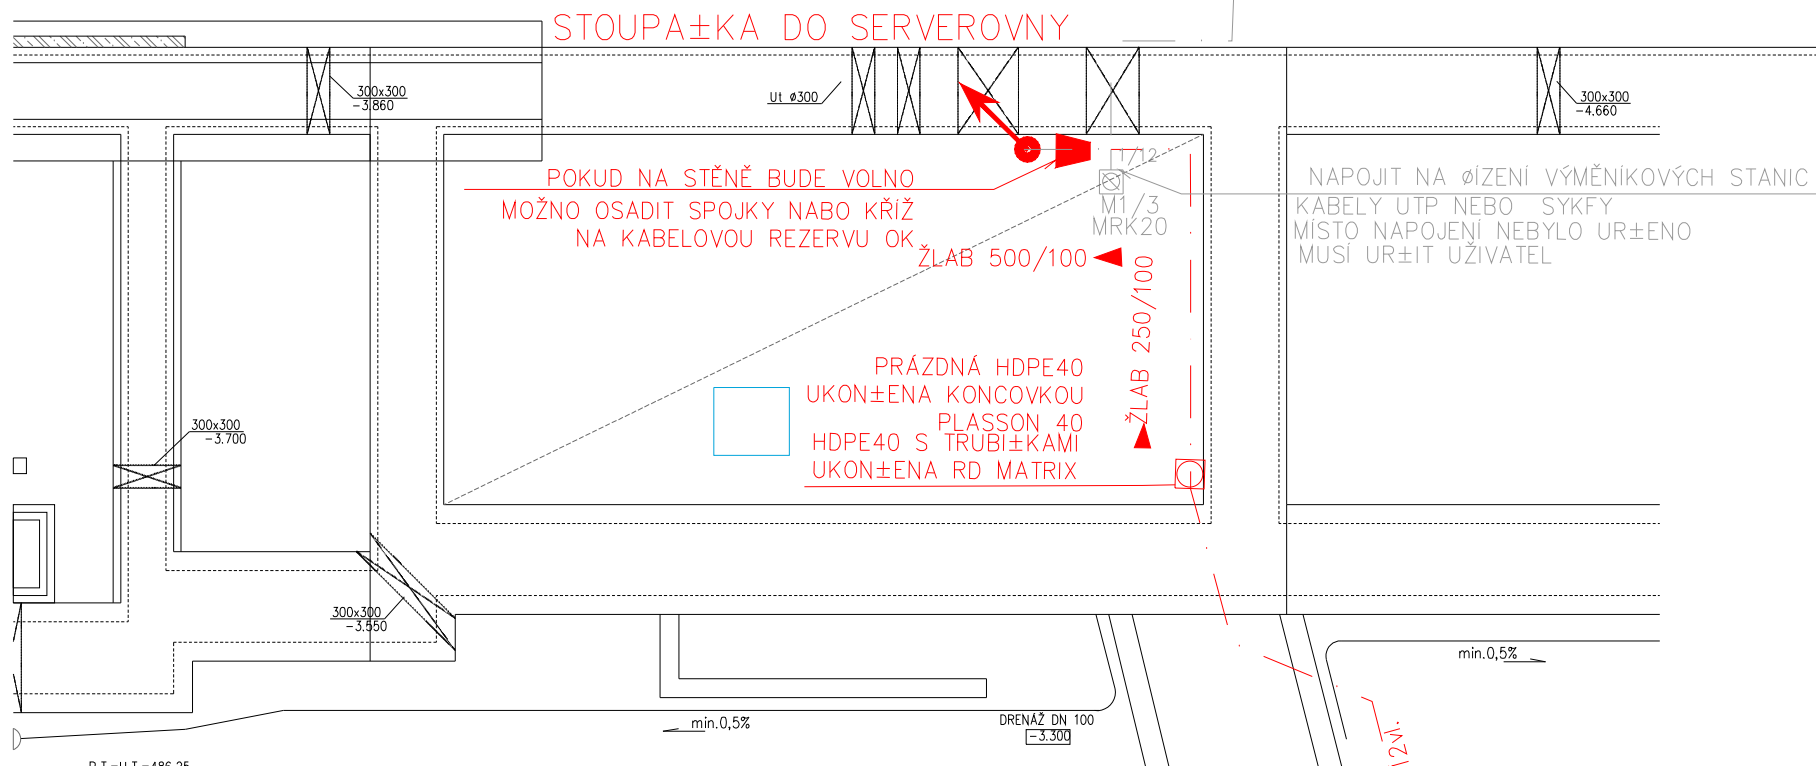



2.PP

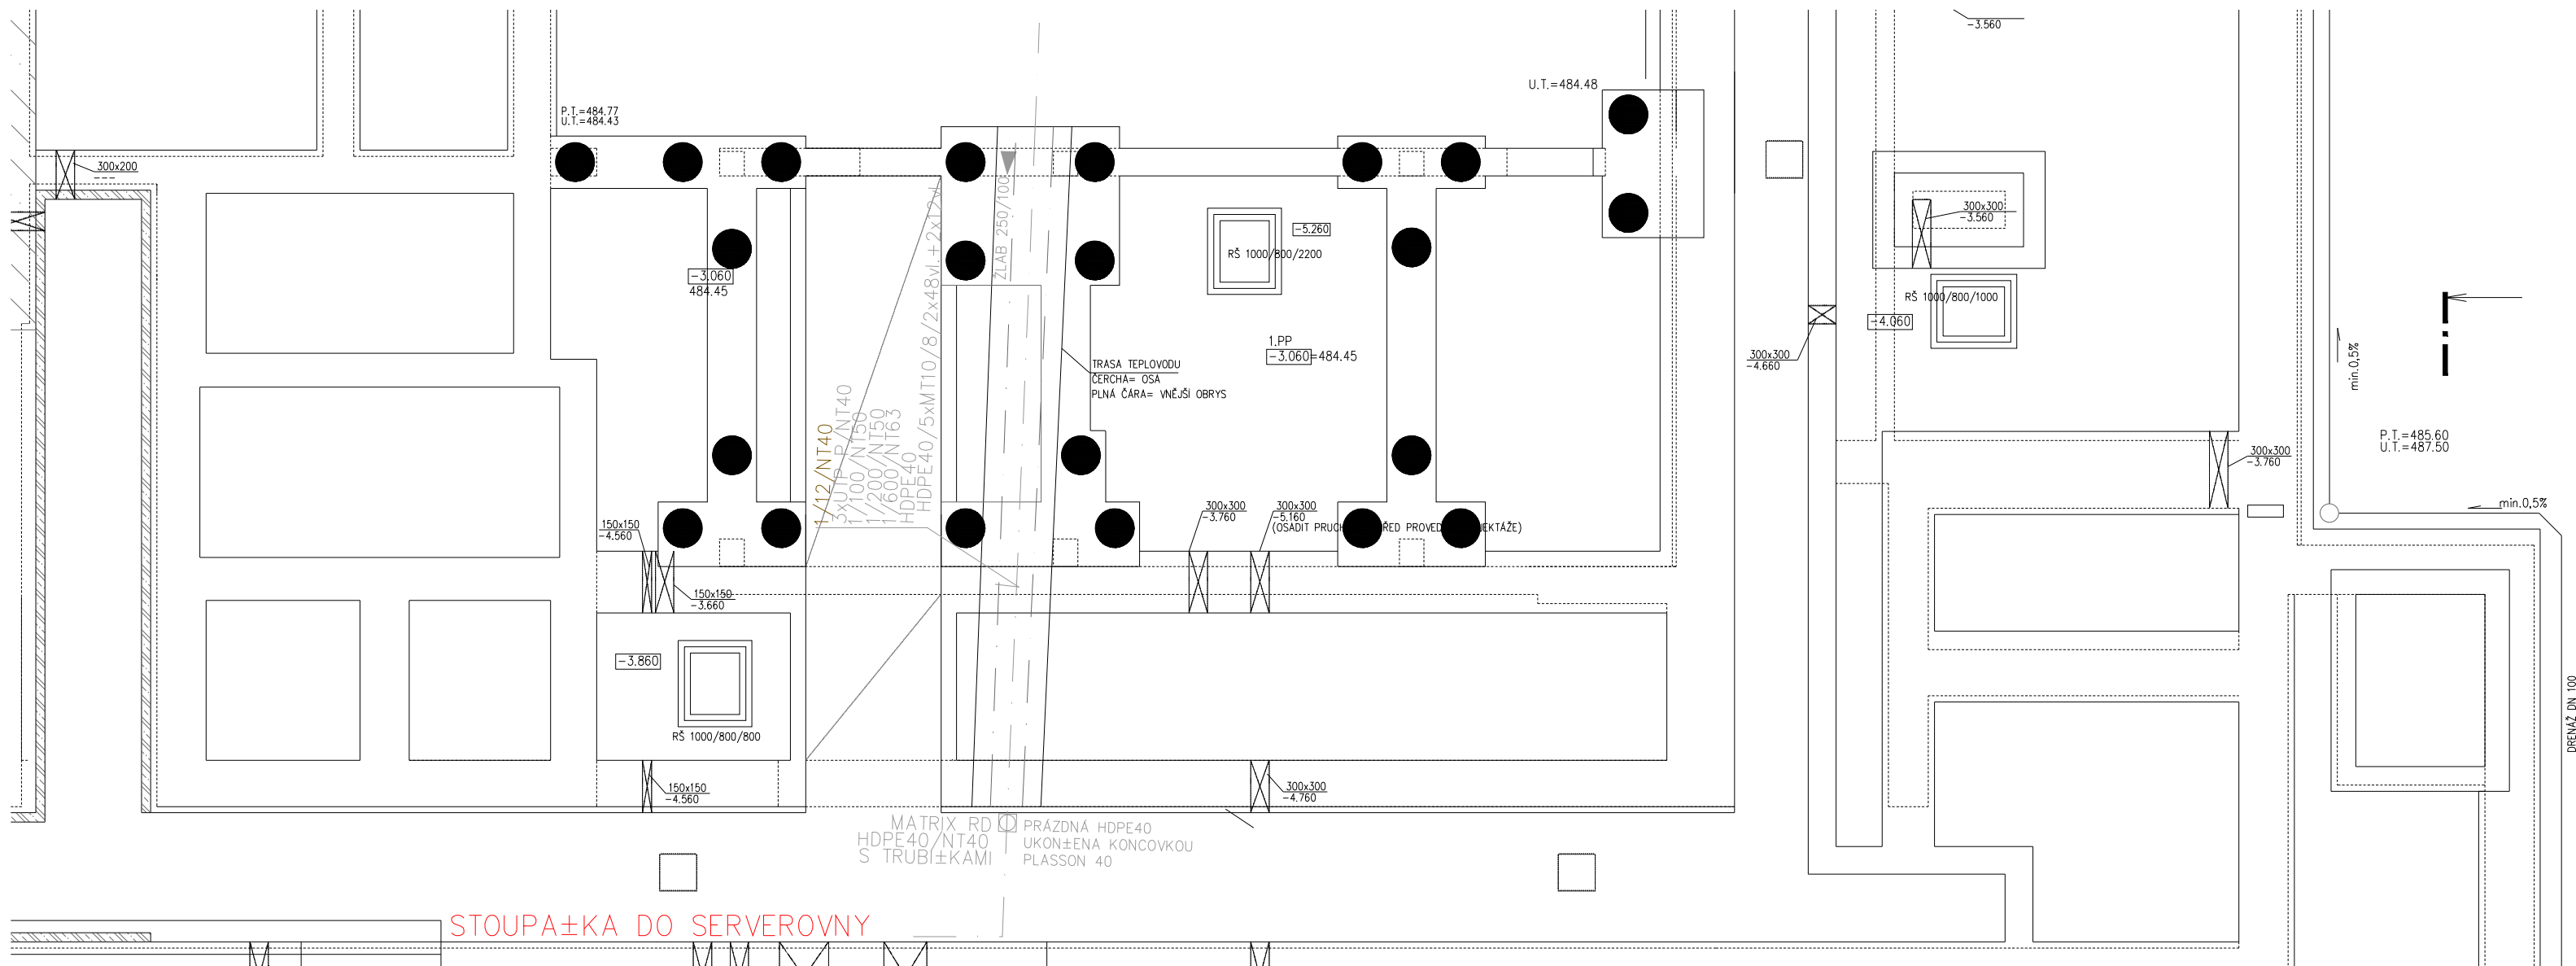


1.PP

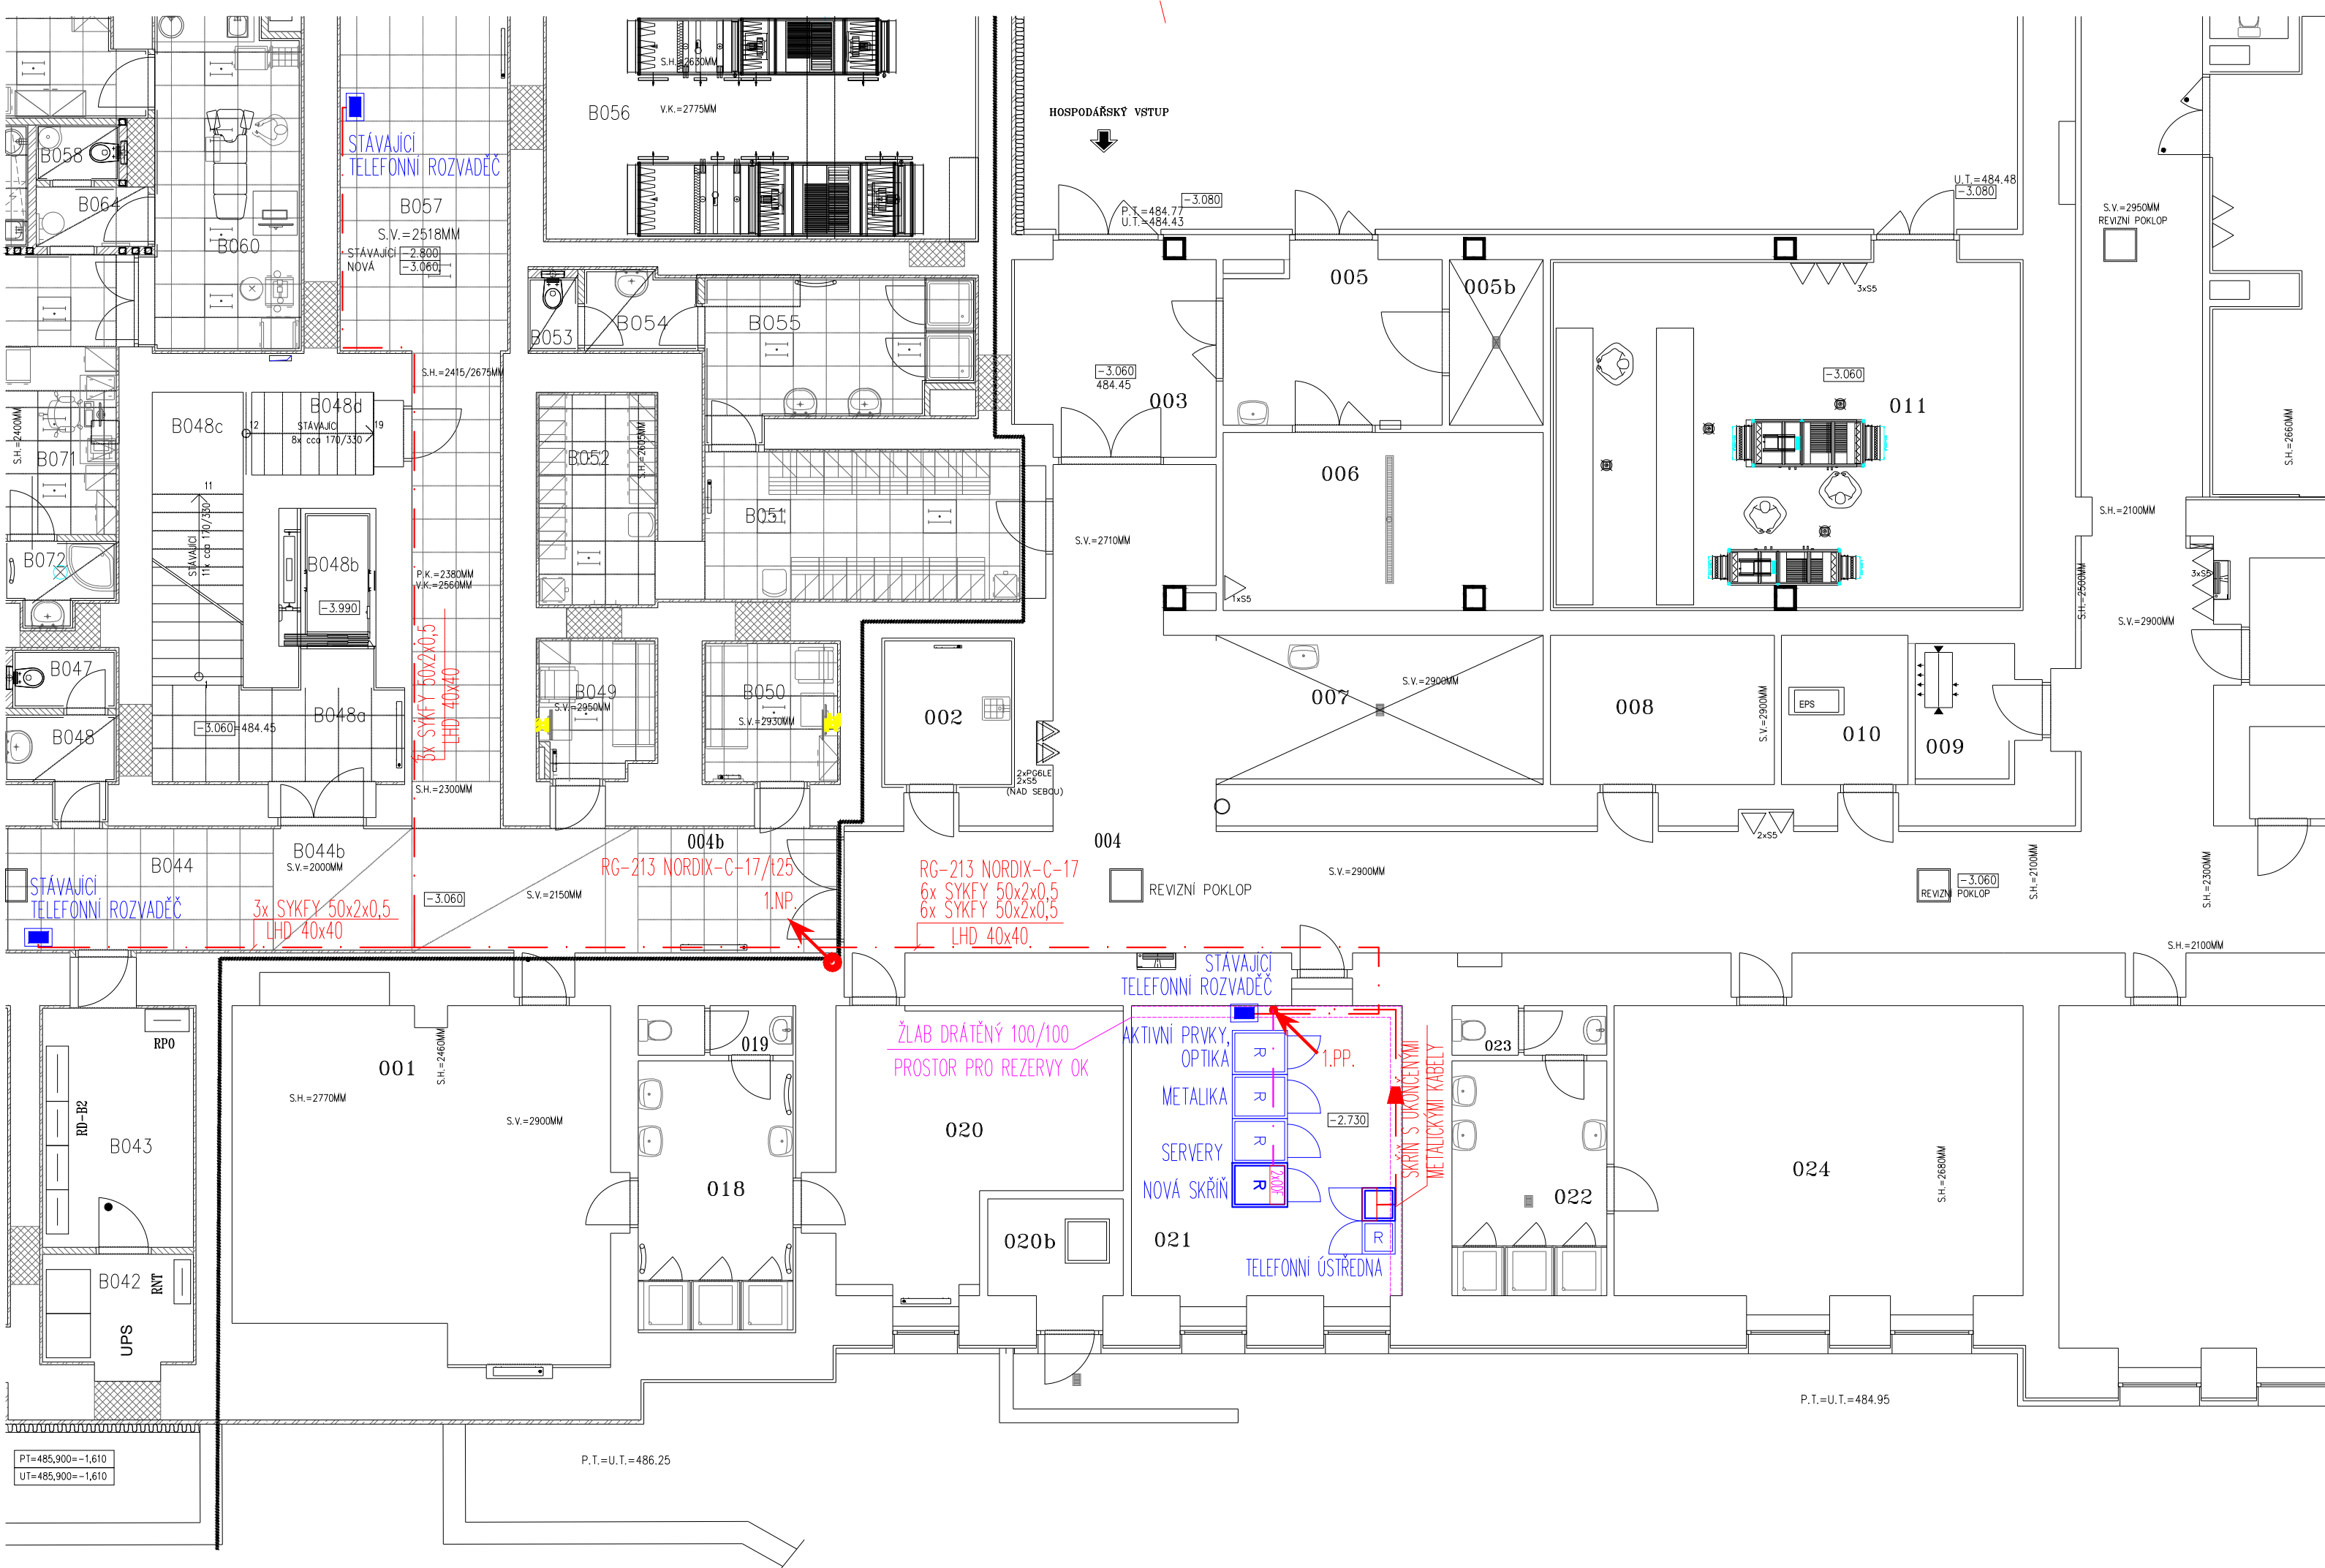


1.NP

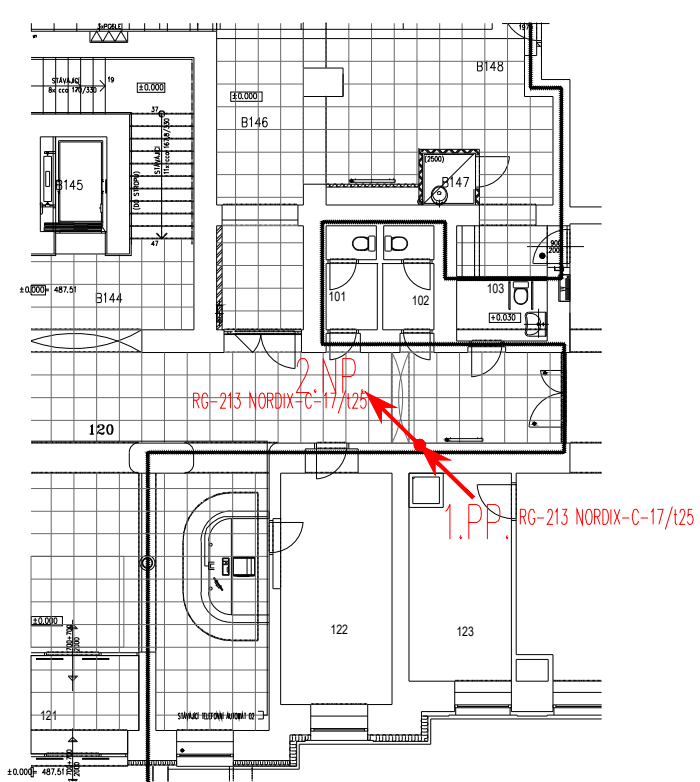


2.NP

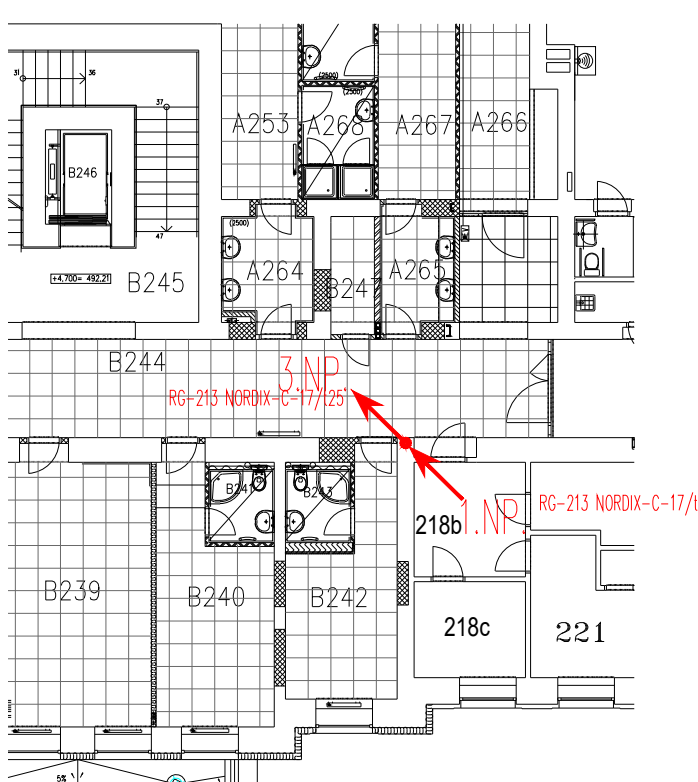


3.NP

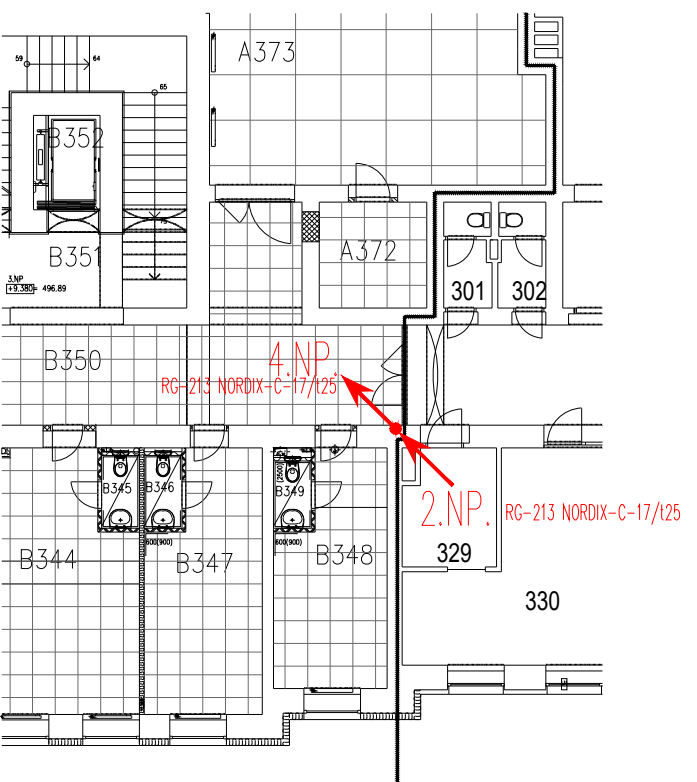

4.NP

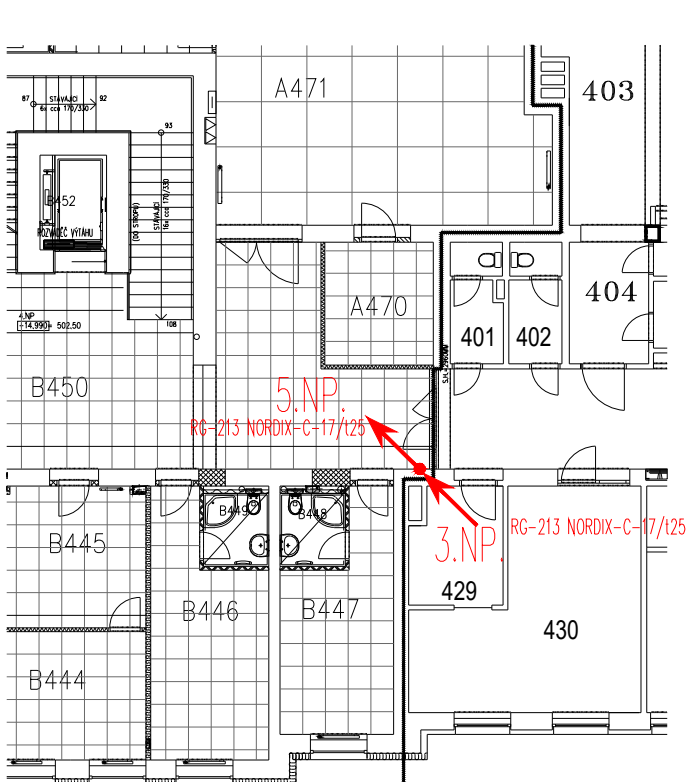


5.NP

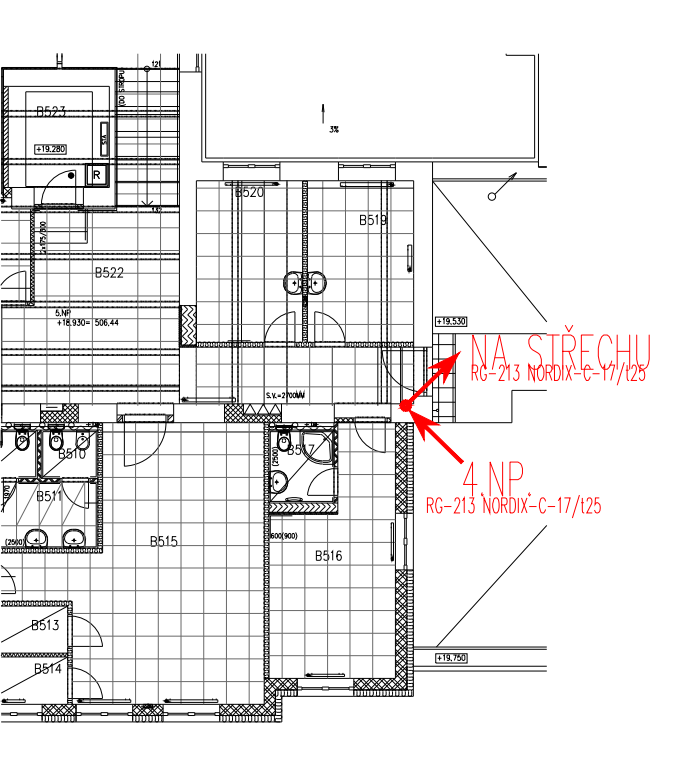


METALICKÍ KABELY

RACK VEDLE TELEFONNÍ ÚSTŘEDY
0/00/000

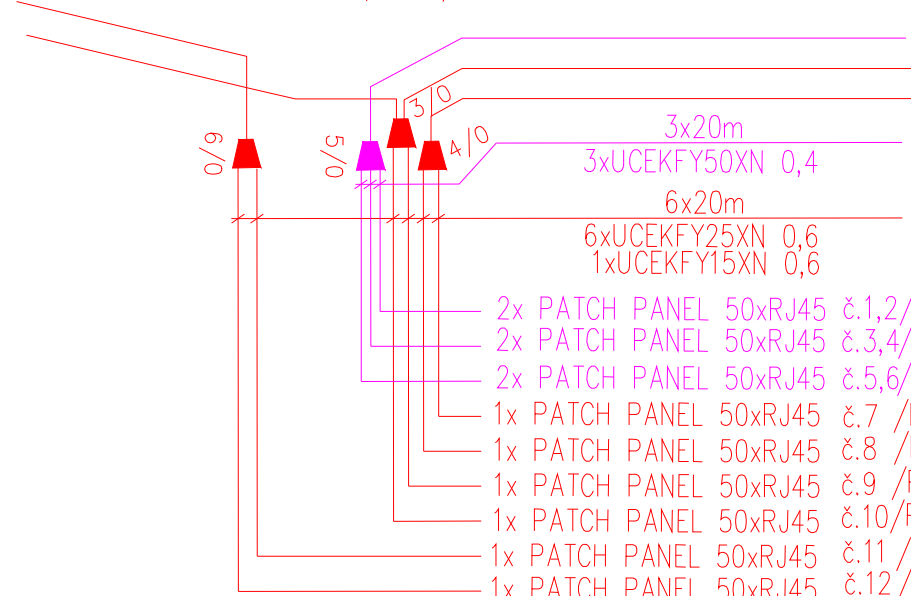

OPTICKÉ KABELY

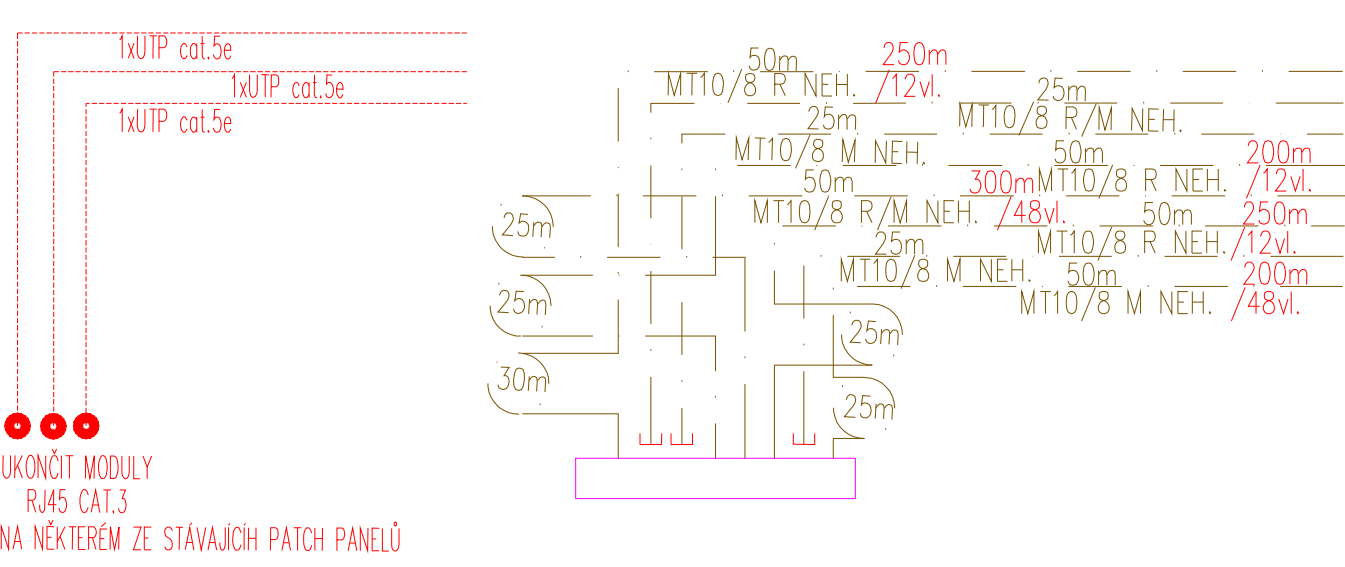

TEPELNĚ SMRŠTELNÉ SPOJKY
NA KABELY UKFÝ POUŽIT SMRŠŤOVACÍ BUŽIRKU
NA ±AŠTI ZE SPOJKY

- 6/0 SMRŠŤOVACÍ SPOJKA
200/100+100
- 5/0 SMRŠŤOVACÍ SPOJKA
600/200+200+200
- 4/0 SMRŠŤOVACÍ SPOJKA
200/100+100
- 3/0 SMRŠŤOVACÍ SPOJKA
160/100+60

± 0.0 = 000.000

D2.11a Přeložka areálových slaboproudů

TENTO VÝKRES A JEHO DETAILY JSOU MAJETKEM ZHOTOVITELÉ A NESMÍ BÝT POUŽIT CĚLÝ ANI Z ČÁSTI BEZ JEHO PÍSEMNÉHO SOUHLASU (DLE ZÁKONA Č. 121/2000 Sb.).		Ing. Karel VONĚŠ PROJEKČNÍ KANCELÁŘ 2000/000/000 400/000/000 100/00/000 200/000/000	
ZPRACOVATEL DÍLŮ ČÁSTI: Ing. Karel VONĚŠ	VEDOUČÍ PROJEKTANT ING.KAREL VONĚŠ	VYPRACOVAL ING. KAREL VONĚŠ	KONTROLOVAL ING.KAREL VONĚŠ
ING.ARCH. JAROMÍR HOMOLKA, CSc.		ING. VIKTOR ŠLAPAL	
INVESTOR: Karlovarský kraj Závodní, 353/88, 360 21 Karlovy Vary		Měřítko 1:2, 586 01, Jihlava	
VÝKRES KARLOVARSKÁ KRAJSKÁ NEMOCNICE a.s. – NEMOCNICE V CHEBU DOKONČENÍ REVITALIZACE AREÁLU NEMOCNICE V CHEBU – ÚPRAVA A ROZDĚLENÍ		Měřítko 1:2, 586 01, Jihlava	
DETAIL UKONČENÍ A ROZVODY V OBJEKTU "B"		Měřítko 1:2, 586 01, Jihlava	