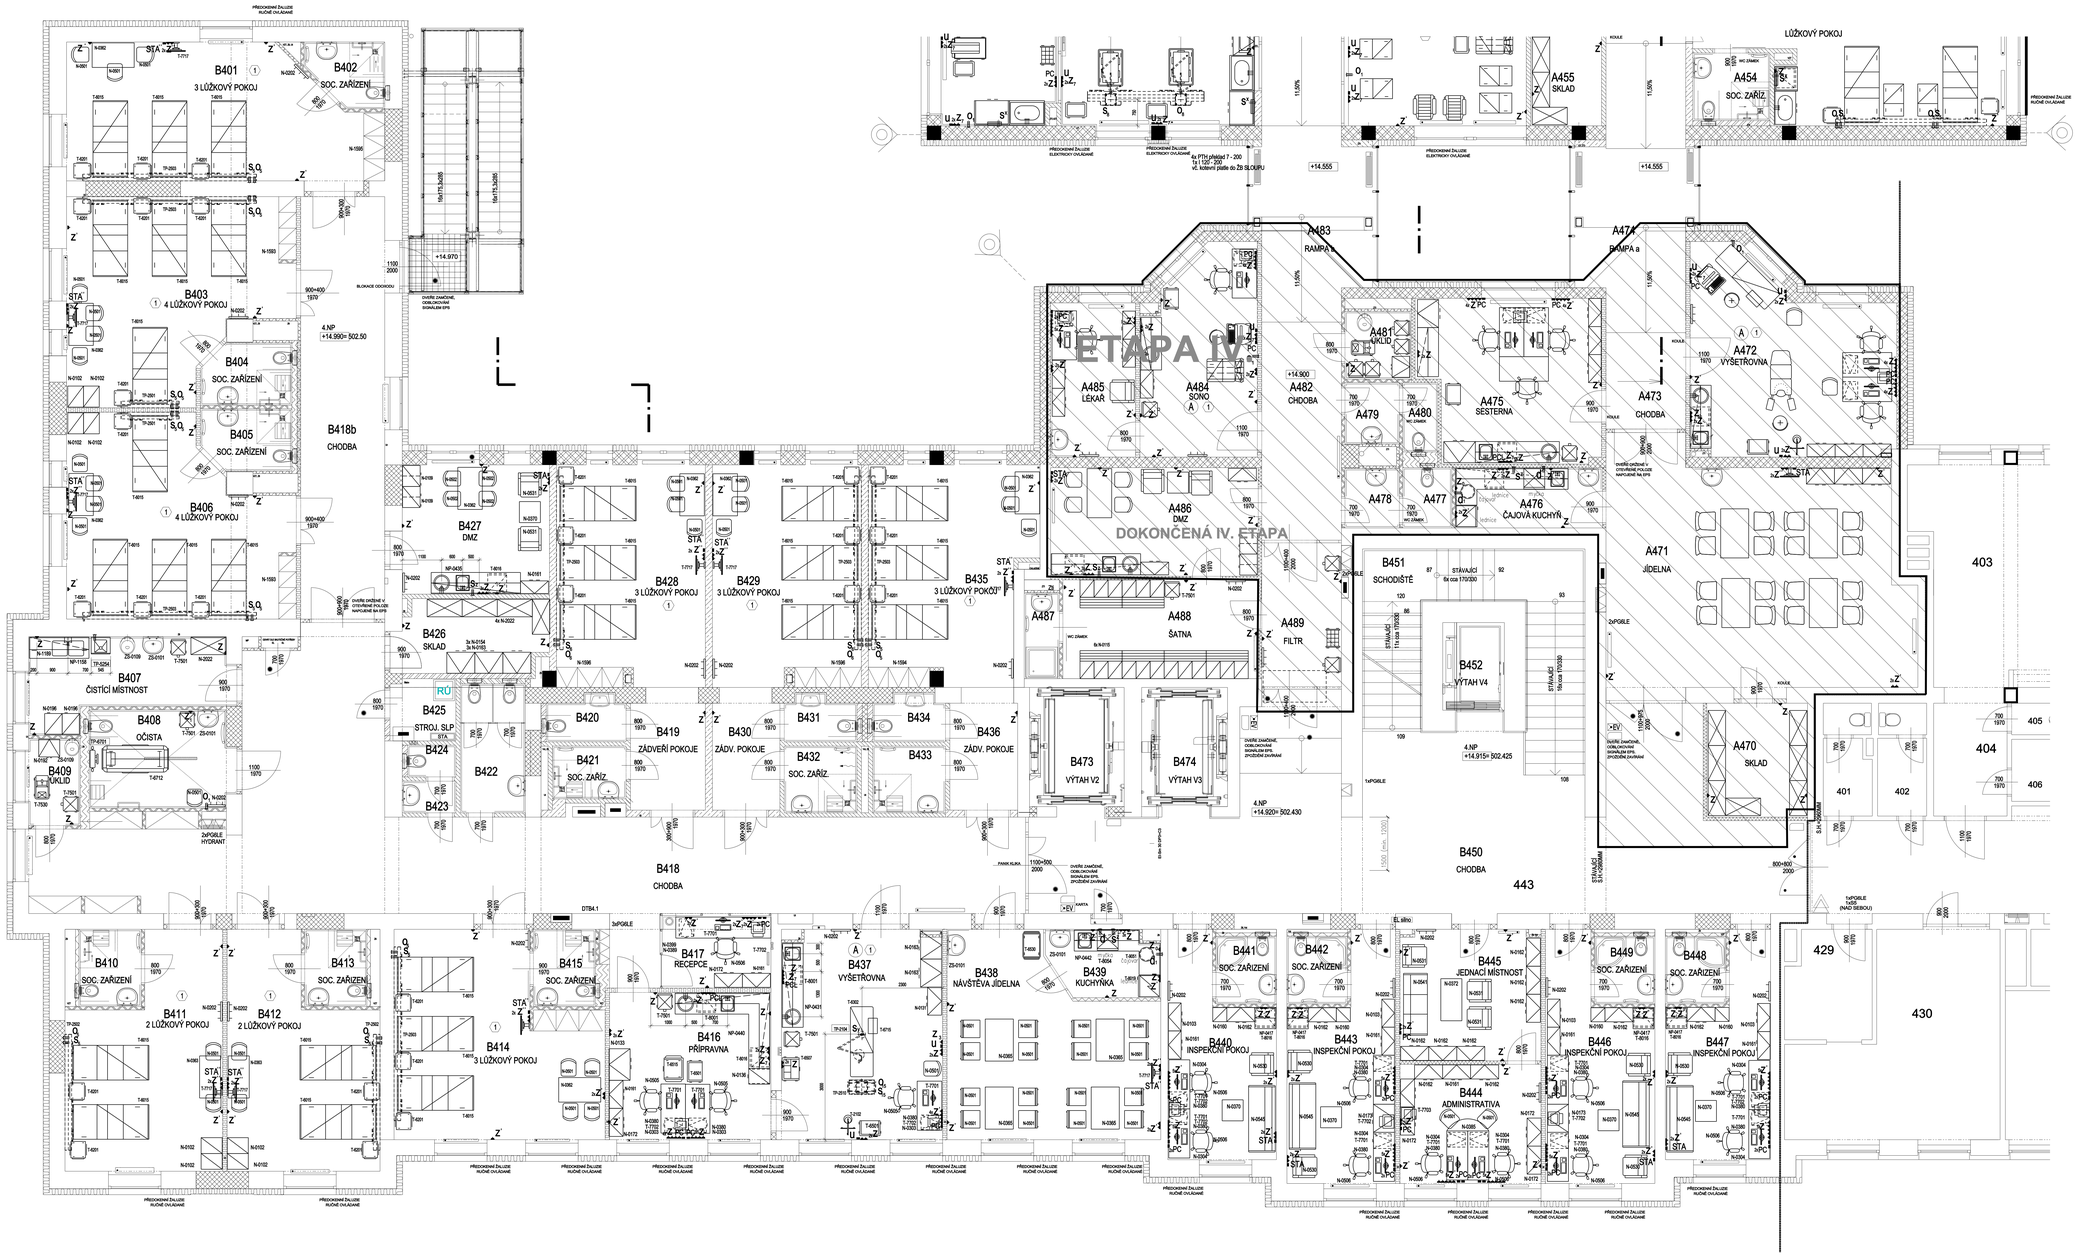

LEGENDA VÝVODŮ PRO SPECIALISTY:

- (A) Elektrostaticky vodivá uzemněná podlaha. Vnitřní el. odpor v rozsahu $5x10^4$- 10^6Ohm.
- Z El. zásuvka 230 V/16 A, v místnostech pro lékařské účely napáj. přes proudový chránič. - 1200 mm vysoko. - 1200 mm vysoko (event. pod parapet)
- Z_3 El. zásuvka 230 V/16A +N +PE, typ PZE, pro připojení pojízdného RTG, napájená z MDO, samostatná jištěná. Připojení přes proud. chránič 30 mA, 16A jistič s pomalou charakteristikou. Označena "RTG" - 1200 mm vysoko.
- Z_4 El. zásuvka 230 V/16 A, napájená ze zdravotnické izolované soustavy a záložního zdroje dieselagregátu, barva barva zásuvky žlutá případně označená "DO-ZIS" - 1200 mm vysoko (event. pod parapet)
- Z^* El. zásuvka 230 V/16 A, v místnostech pro lékařské účely napáj. přes proudový chránič. - 300 mm vysoko.
- Z^{**} El. zásuvka 230 V/16 A, v místnostech pro lékařské účely napáj. přes proudový chránič - cca 1800 mm vysoko (event. na stropě) - pro připojení TV, umístit v blízkosti držáku tv
- Z_7 El. zásuvka 230 V/16 A, napájená z DO (důležitých obvodů), záslok do 120 sec., v místnostech pro lékařské - 1200 mm vysoko (event. pod parapet)
- Z_7^* El. zásuvka 230 V/16 A, napájená z DO (důležitých obvodů), záslok do 120 sec., v místnostech pro lékařské - cca 300 mm vysoko.
- STA Vývod společné televizní antény dle projektu slaboproudu
- STA* Vývod společné televizní antény dle projektu slaboproudu - cca 1800mm vysoko (event. na stropě) - pro připojení TV, umístit v blízkosti držáku tv
- PC Dvojzásuvka počítačové sítě - dle projektu slaboproudu.
- PCL Zásuvka počítačové sítě určena pro monitoring chladniček na léky - dle projektu slaboproudu.
- O_1 Vývod medicinálního plynu (1x kyslík) dle projektu rozvodu medic. plynů, ukončený rychlospojkou - 1200 mm vysoko.
- O_5 Vývod medicinálních plynů (kyslík) do nástěnné rampy . Osazení pro jedno lůžko : - 1 x kyslík
- S_5 Přívod el. proudu 230 V/16 A z "MDO", slaboprotudu a ochranného pospojování do nástěnné rampy Osazení pro jedno lůžko:
  - 2 x el. zásuvka MDO
  - 1 x dvojitá zásuvka ochranného pospojování
  - 1 x dvojitá datová zásuvka
  - 1x přívod pro dorozumívací zařízení - dle projektu slaboproudu
  - 1 x přívod pro osvětlení na čtení - ovládané z rampy
  - 1 x přívod pro nepřímé osvětlení - ovládané od dveří
  - 1 x přívod pro noční osvětlení - ovládané od dveří
  - eurolišta, držáky infuzní techniky
- O_6 Vývod medicinálních plynů (kyslík) do nástěnné rampy . Osazení pro jedno lůžko : - 1 x kyslík - 1x vakuum
- S_6 Přívod el. proudu 230 V/16 A z "MDO", slaboprotudu a ochranného pospojování do nástěnné rampy Osazení pro jedno lůžko:
  - 3 x el. zásuvka MDO
  - 1 x dvojitá zásuvka ochranného pospojování
  - 1 x dvojitá datová zásuvka
  - 1x přívod pro dorozumívací zařízení - dle projektu slaboproudu
  - 1 x přívod pro osvětlení na čtení - ovládané z rampy
  - 1 x přívod pro nepřímé osvětlení - ovládané od dveří
  - 1 x přívod pro noční osvětlení - ovládané od dveří
  - eurolišta, držáky infuzní techniky
- O_{15} Vývod medicinálních plynů (kyslík, stl. vzduch) do stropního zdrojového sativu "T" Osazení :
  - 2 x kyslík
  - 2 x stl. vzduch
  - 2 x vakuum
- S_{15} Přívod el. proudu 230 V/16 A z "DO-ZIS", slaboprotudu a ochran. pospojování do stropního zdrojového sativu "T"
  - 6 x el. zásuvka DO-ZIS
  - 2 x zásuvka ochranného pospojování
  - 1 x dvojitá datová zásuvka
  - ev. další vývod slaboprotudu
  - eurolišta, ev.police (viz. projekt medipluvů)
- U Uzemňovací svorky - napojené vodičem 4 mm2 Cu na centrální uzemňovací bod
- S^z Přívod el. proudu 230 V - cca 2000 mm vysoko, volně konce vodičů cca 1m - pro infrazářič nad přebalovacím pultem. Infrazářič je dodávkou části elektro
- S^y Přívod el. proudu 230V pro stropní vyšetřovací světlo, napájeno z DO.
- S^z Přívod el. proudu 230V pro osvětlení pracovní linky, volný konec kabelu cca 1m výška cca1450 mm, vyzinač na stěně
- d Přívod vody a odpad pro vestavnou (podstavnou) myčku nádobí - dle projektu ZTI
- d_1 Přívod vody pro "výrobník horké vody", 3/4", ukončeno rohovým ventilem, cca1100mm vysoko - dle návrhu specialisty ZTI

PŘÍLOHA VÝKRESU:

(Montážní výkresy)

Položka č.		Montážní výkres č.
TP-2104	- místnost č. B437- Vyšetřovací světlo stropní	TP-2104
TP-3254	- místnost č. B407 - Vyplachovač a dezinfektor ložních mís	TP-3254
TP-4701	- místnost č. B408- Panel sprchový s dezinfekcí	TP-4701

POKUD NENÍ UVEDENO JINAK, JSOU DŘÍVY PŘIPOJENY STANDARDNÍM ZPŮSOBEM

POZNÁMKA:

Všechny míry jsou v mm od čisté zdi nebo podlahy. Dodržte kóty, dimenze a rozteče ! Provedení instalace v ostatních nezdravotnických prostorách se řeší dle ČSN 33 2000. Požadavky ČSN 33 2000 v místnostech pro lékařské účely řeší ČSN 33 2000-7-710. Způsob napájení el. zásuvek a všech pevně instalovaných el. spotřebičů v místnostech pro lékařské účely je dán skupinou dle ČSN 33 2000-7-710, která je uveden v šestiúhelníku u názvu místností.

± 0.0 = 487.51

ČÍSLO PARE

D2.51 - LÉKAŘSKÁ TECHNOLOGIE /B

TENTO PROJEKT A JEHO ČÁSTI V JEHO MAJETKOVÉ ZASTOUPITELÉ A NESMÍ BÝT POUŽÍT CELÝ ANI Z ČÁSTI BEZ JEHO PŘEDCHOZÍHO SOUHLASU (DLE ZÁKONA C. 121/2000 Sb.).

ZPRACOVATEL DÍLČÍ ČÁSTI:	D. Štěrbová, Salmovská 1545/9, 120 00 Praha 2		
VEDOUCÍ PROJEKTANT	V.PYRACOVAL	KONTROLOVAL	
D. ŠTĚRBOVÁ	D. ŠTĚRBOVÁ	H. MALEVČOVÁ	

Dagmar Štěrbová
Projekty lékařské technologie
Salmovská 1545/9, Praha 2, 120 00
e-mail: dagmar.sterbova@gmail.com
Tel: +420 739 046 156

GENERÁLNÍ PROJEKTANT: ATELIER PENTA v.o.s., Mrštíkova 12, 586 01 Jihlava	
VEDOUCÍ PROJEKTANT	HLAVNÍ INŽENÝR PROJEKTU
ING.ARCH. JAROMÍR HOMOLKA, CSc.	ING. VIKTOR ŠLAPAL
INVESTOR: Karlovarský kraj Závodní, 353/58, 360 21 Karlovy Vary	

Atelier Penta v.o.s., 586 01 Jihlava
tel.: +420 567 570 441 a fax: +420 567 570 618

NÁZEV AKCE: KARLOVARSKÁ KRAJSKÁ NEMOCNICE a.s. - NEMOCNICE V CHEBU DOKONČENÍ REVITALIZACE AREÁLU NEMOCNICE V CHEBU - ÚPRAVA A ROZDĚLENÍ	FORMÁT: 21x A4
	DATUM: 3 / 2020
	STUPEŇ: DPS
	ZAK. ČÍSLO: A 53-20-P
VÝKRES: PŮDORYS 4NP/B	MĚŘÍTKO: 1 : 50
	Č. VÝKRESU: D2.51-06B