



VZOROVÝ PŘÍČNÝ ŘEZ IV. - EXTRAVILÁN km 10,278 - 11,400

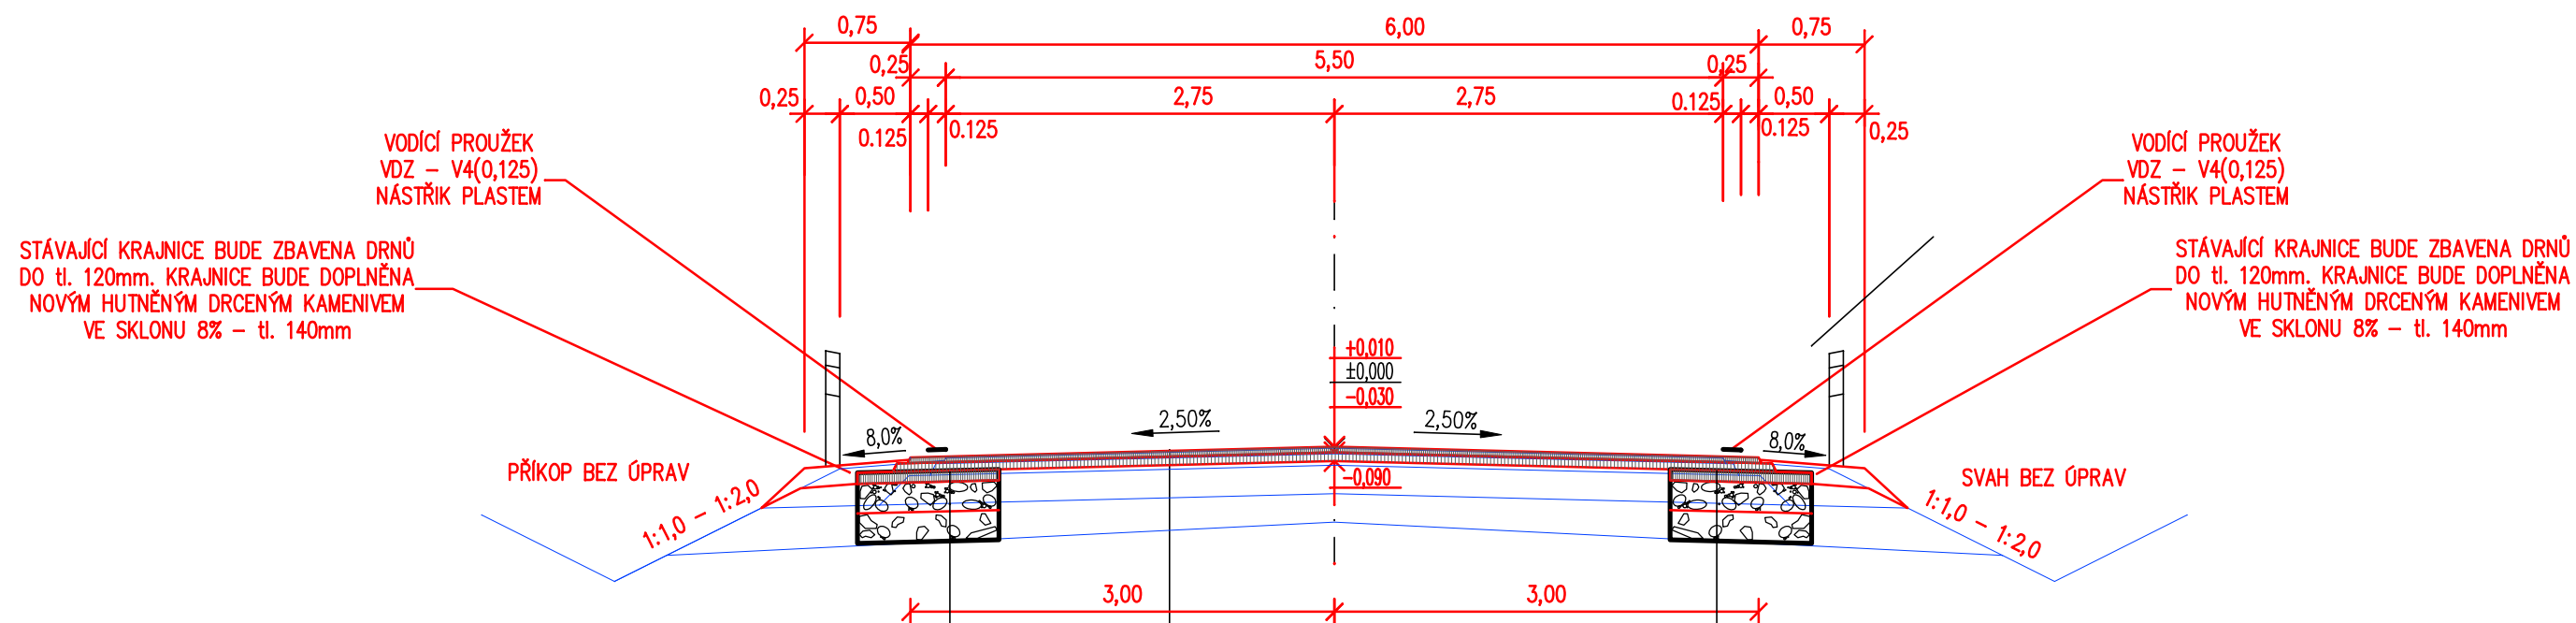

ASFALTOVÝ BETON (ČSN EN 13108-1)	ACL 16+ (50/70)	tl. 80 mm
VYPLNĚNÍ RÝHY ŠD 0/45		
VE DVOU VRSTVÁCH celk.tloušťka 420mm		tl. 420 mm
ODSTRANĚNÍ STÁVAJÍCÍCH PORUŠENÝCH VRSTEV NA ŠÍŘKU 1,0m a HLOUBKU 0,50m		tl. -500 mm
CELKEM ZVÝŠENÍ TLOUŠŤKY VOZOVKY		tl. ± 0 mm

ASFALTOVÝ BETON (ČSN EN 13108-1)	ACO 11+ (50/70)	tl.	40 mm	
SPOJOVACÍ POSTŘIK ASF. EMULZE C60 BP 4			.	0,30 kg/m ²
ASFALTOVÝ BETON (ČSN EN 13108-1)	ACL 16+ (50/70)	tl.	60 mm	
INFILTRAČNÍ POSTŘIK ASF. EMULZE C60 BP 4			.	0,60 kg/m ²
DŮKLADNÉ VYČISTĚNÍ STÁVAJÍCÍHO POVRCHU	.		.	
ODFRÉZOVÁNÍ STÁVAJÍCÍHO KRYTU		tl.	-90 mm	
CELKEM ZVÝŠENÍ TLOUŠŤKY VOZOVKY		tl.	+10 mm	

ASFALTOVÝ BETON (ČSN EN 13108-1)	ACL 16+ (50/70)	tl. 80 mm
VYPLNĚNÍ RÝHY ŠD 0/45		
VE DVOU VRSTVÁCH celk.tloušťka 420mm		tl. 420 mm
ODSTRANĚNÍ STÁVAJÍCÍCH PORUŠENÝCH VRSTEV NA ŠÍŘKU 1,0m a HLOUBKU 0,50m		tl. -500 mm
CELKEM ZVÝŠENÍ TLOUŠŤKY VOZOVKY		tl. ± 0 mm

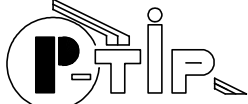 <p>PROJEKTOVÁ KANCELÁŘ Ing. Ivan ŠKULAVÍK Spartakiádní 1973, 356 01 Sokolov tel., fax. 352 605 418 mobilní telefon +420 602 930 773 e-mail skulavik@cbco.cz iČO 187 33 536</p>		Změna		Číslo									
		Datum											
Paré číslo													
<div>Projektant části PD</div>													
						Vedoucí projektant		Zodpovědný projektant		Výpracoval		Kreslil	
						Ing.Škulavík		Ing.Škulavík		Ing.Škulavík		4MCAD	
Místo		k.ú. Valeč v Čechách, Jefeš, Velký Hlavákov		Katastr		Valeč v Čechách, Jefeš, Velký Hlavákov							
Kraj		Karlovarský kraj		Stavební úřad		Karlovy Vary							
Stavebník		KSÚS KK p.o., Chebská 282, 356 04 Sokolov											
Stavba		PD – OPRAVA SILNIC II/194 VALEČ – BOŠOV (km 5,365–11,400) OSEK 8.2B km 10,276 – 11,400											
Objekt													
Předmět		VZOROVÝ PŘÍČNÝ ŘEZ IV.											
Formát		2 x A4		Datum		03 / 2019							
Stupeň		DPS – ZJEDNODUŠENÁ PD											
Arch.č.		20 / 2019											
Měřítko		1 : 50											
Výk. č.		05											