




VZOROVÝ ŘEZ A - A', km 0,040, M=1:50

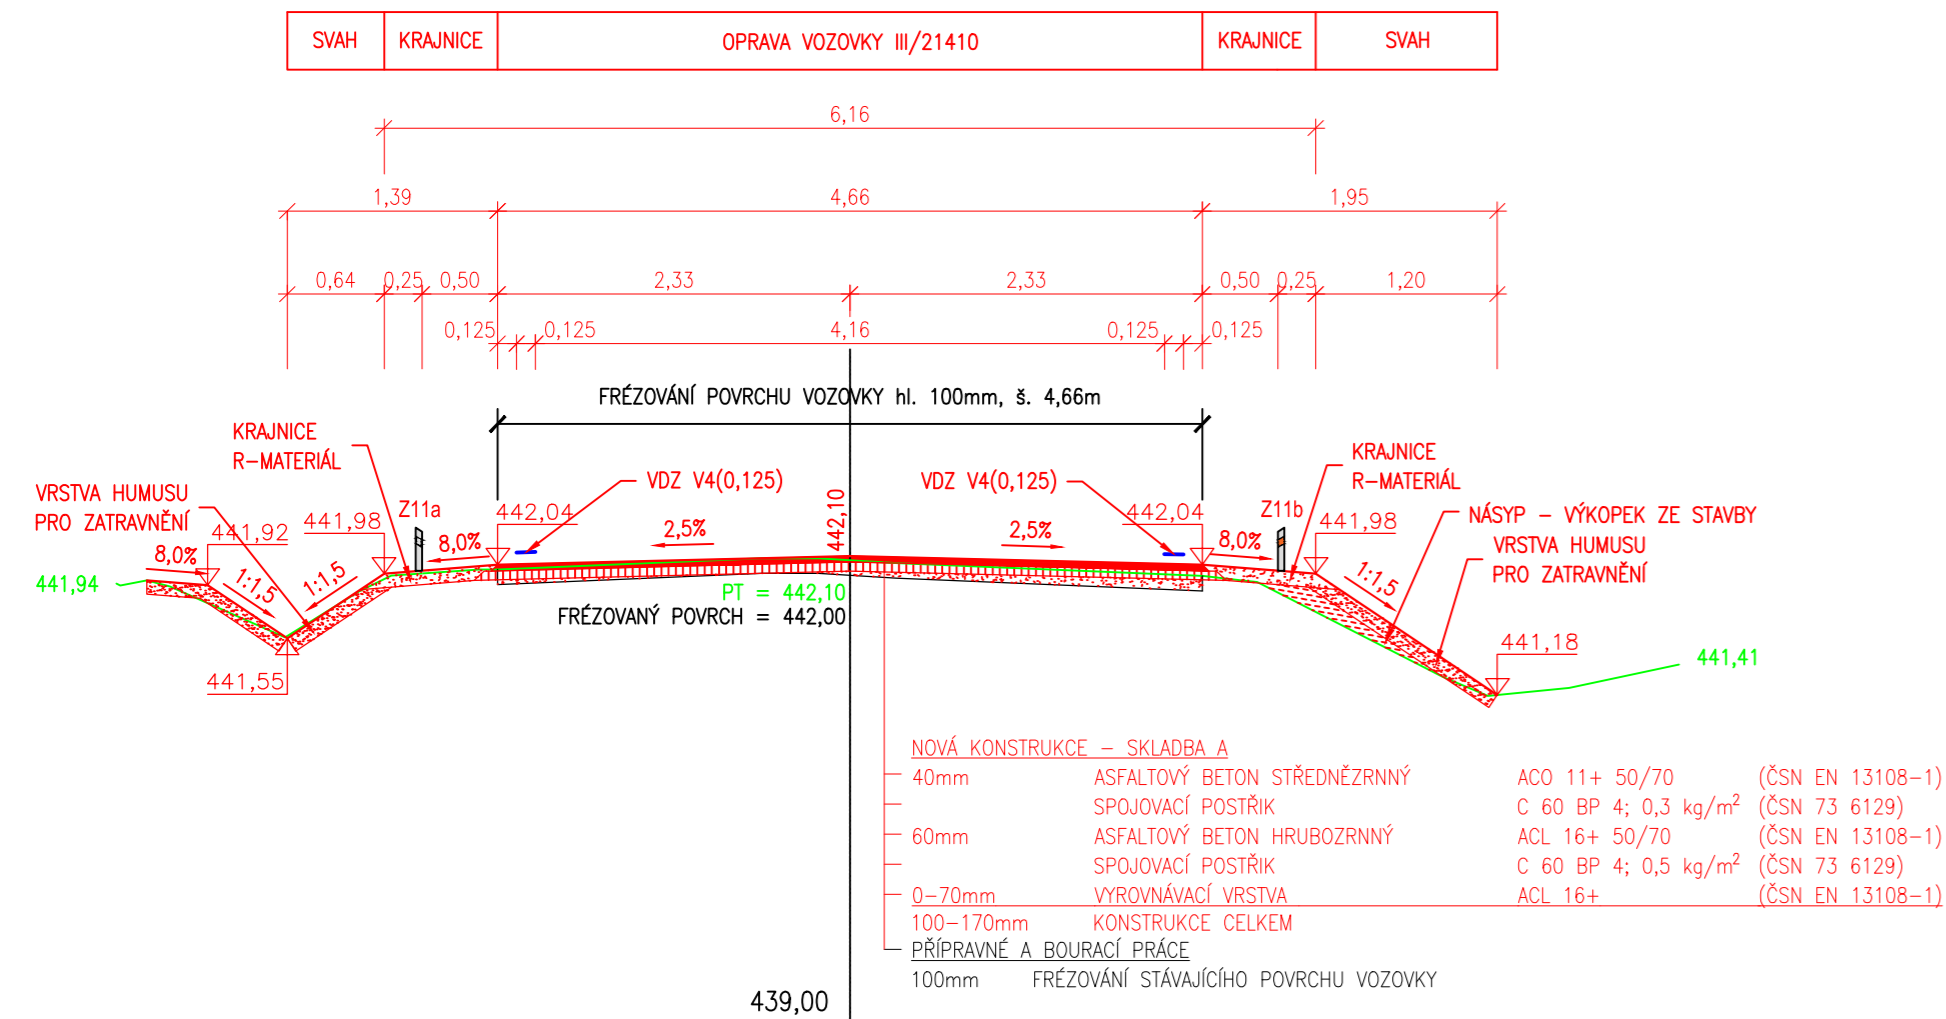


VZOROVÝ ŘEZ B - B', km 0,700, M=1:50

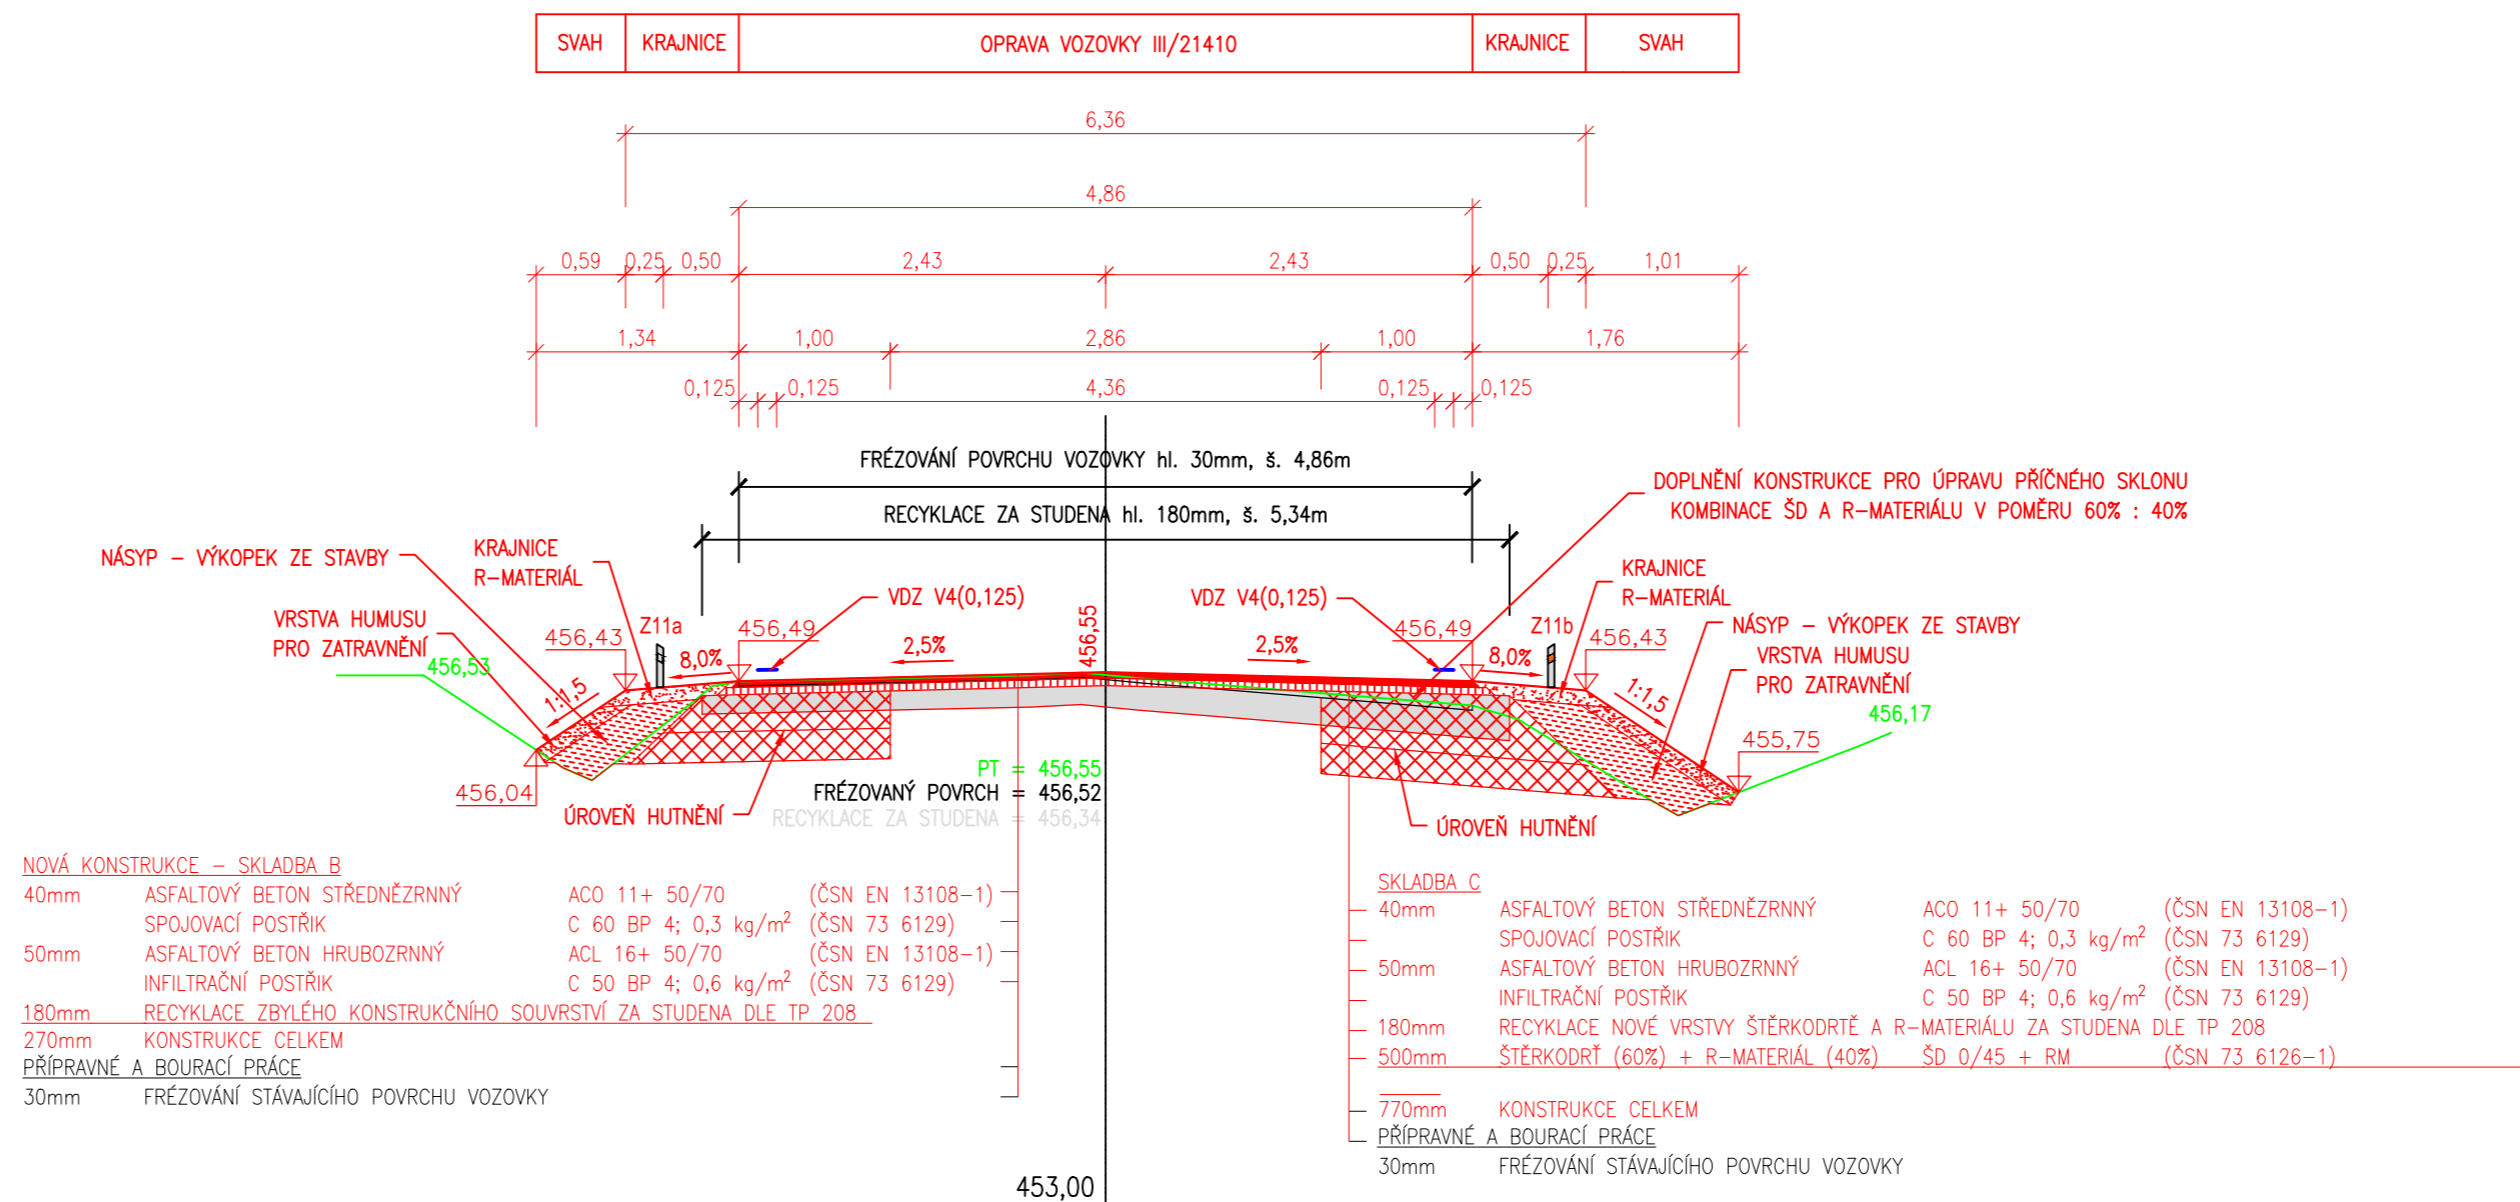

VZOROVÝ ŘEZ C - C', M=1:50

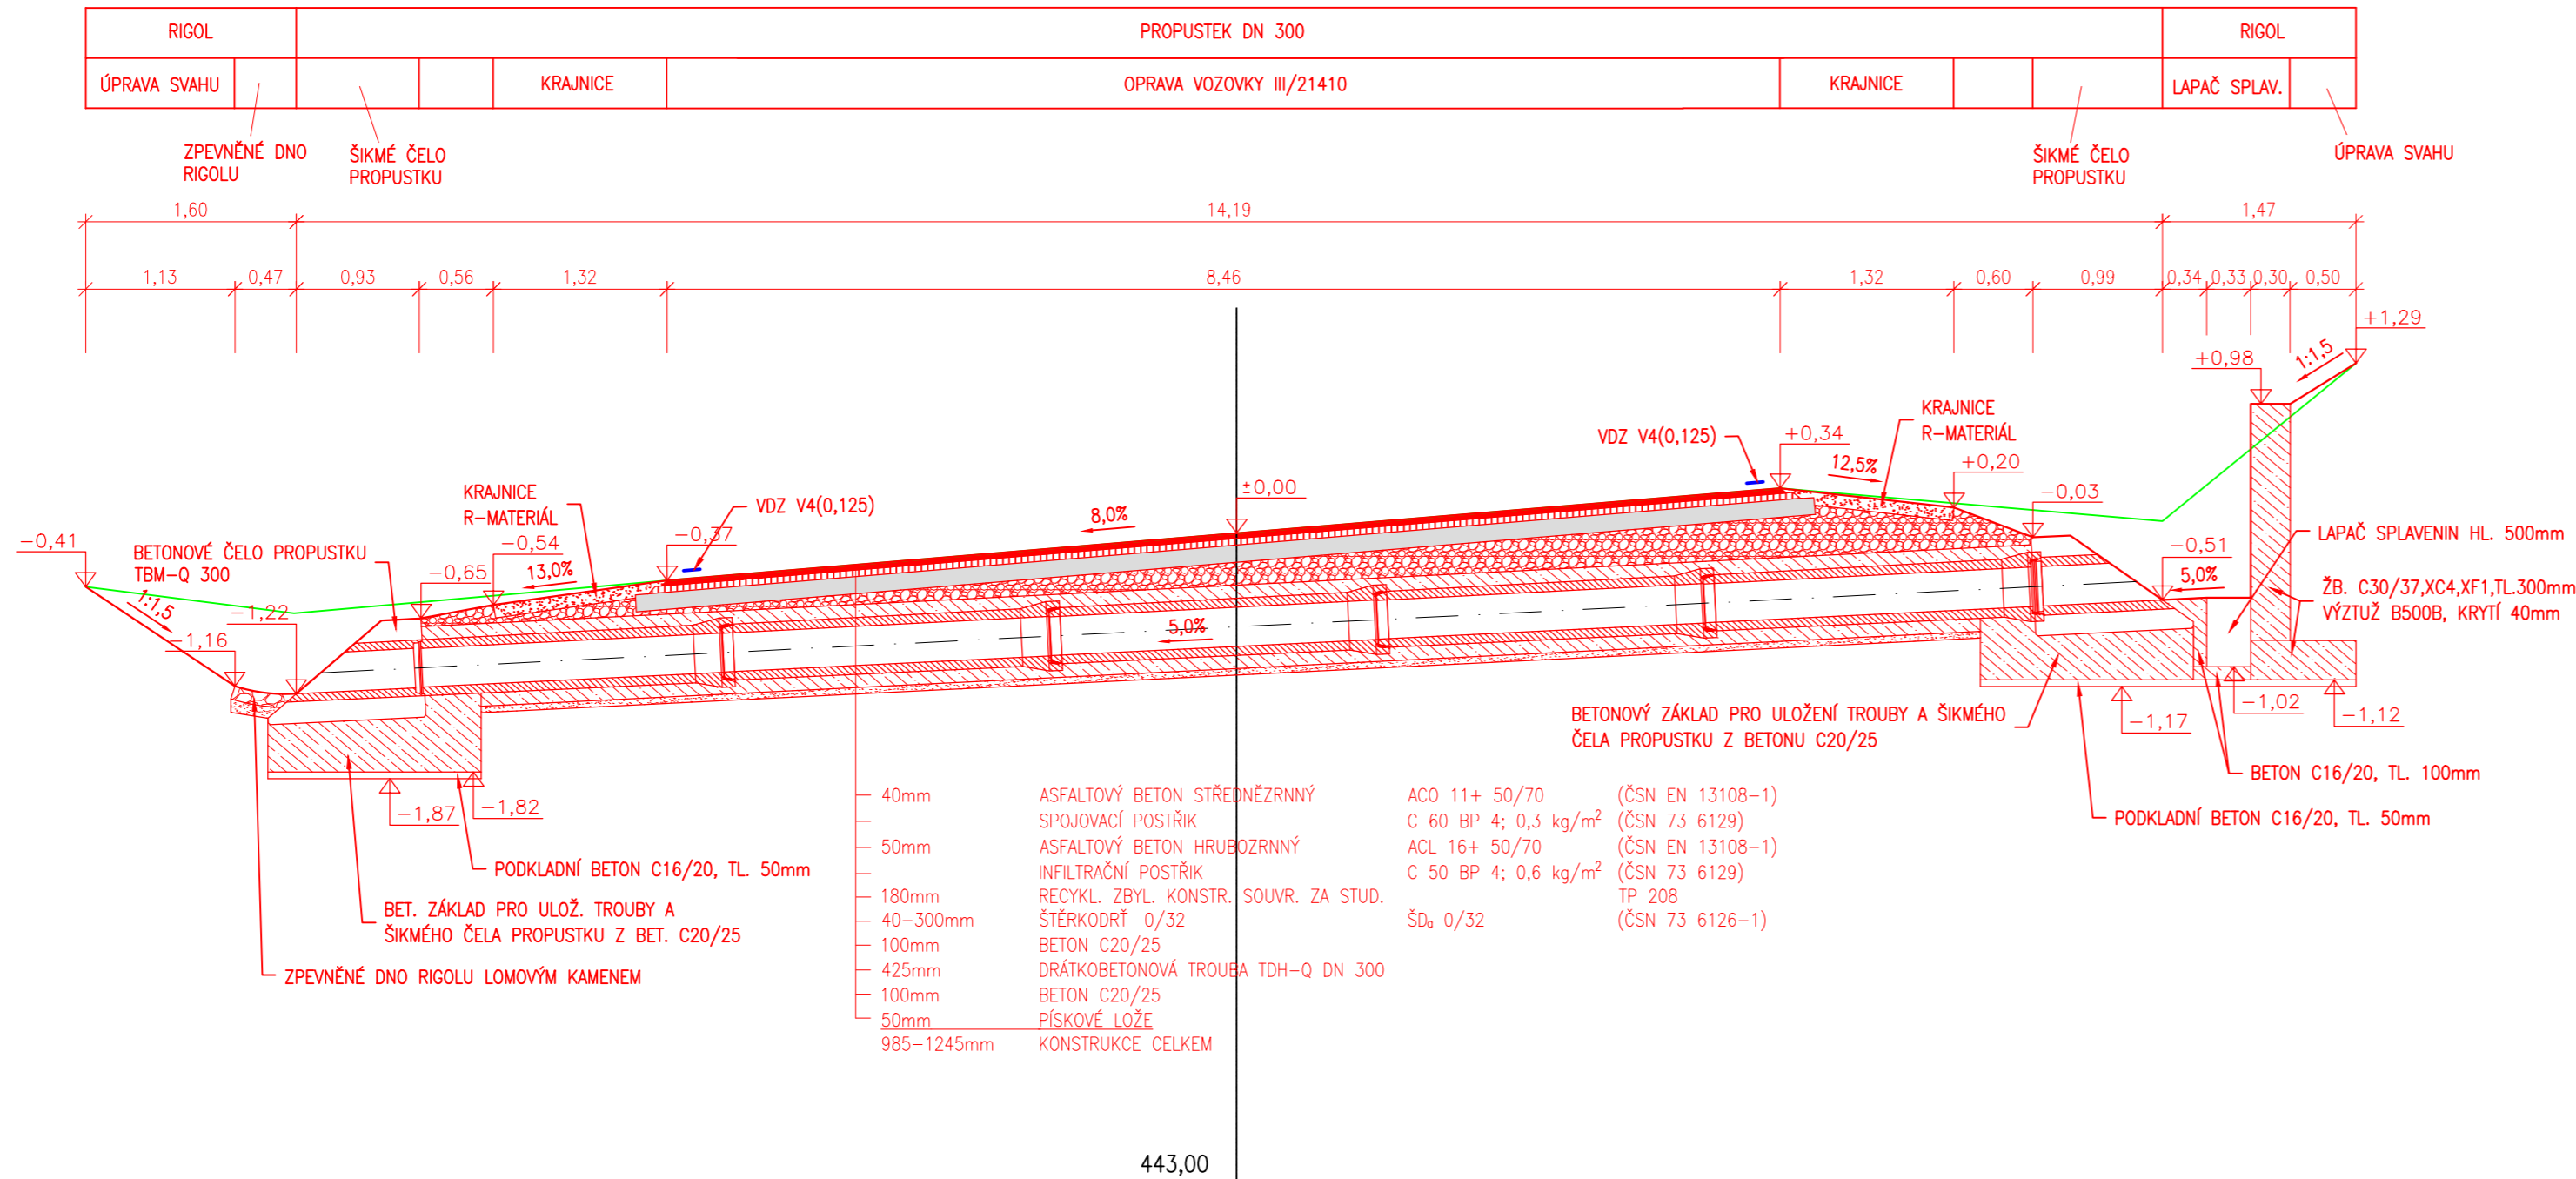VÝŠKOVÝ SYSTÉM : Bpv
SOUŘADNICOVÝ SYSTÉM : S - JTSK

		DIVIZE GABIONOVÝCH A PROTIHLUKOVÝCH STAVEB		Joštova 1, 35002 Cheb Dopravní a inženýrské stavby	
Projektant : Miroslav FISHER		Zodp. projektant : Ing. Michael NOHEJL		Paré č. :	
Vypracoval : Miroslav FISHER		Kontroloval : Michal ŠNAIDLER			
Stavebník : KSÚS Karlovarského kraje, Chebská 282, Sokolov 356 04					
Akce : Oprava silnic v okrese Cheb – SFDI 2018 III/21410, km 1,650 – 3,650 Stebnice				Stupeň : PDPS	
Objekt : SO 101 – komunikace					
Výkres : Vzorové příčné řezy				Datum : 07/2018	
				Měřítko : 1:50	
				Příloha č. : A.4	