


VZOROVÝ PŘÍČNÝ ŘEZ V KM 1,050 790

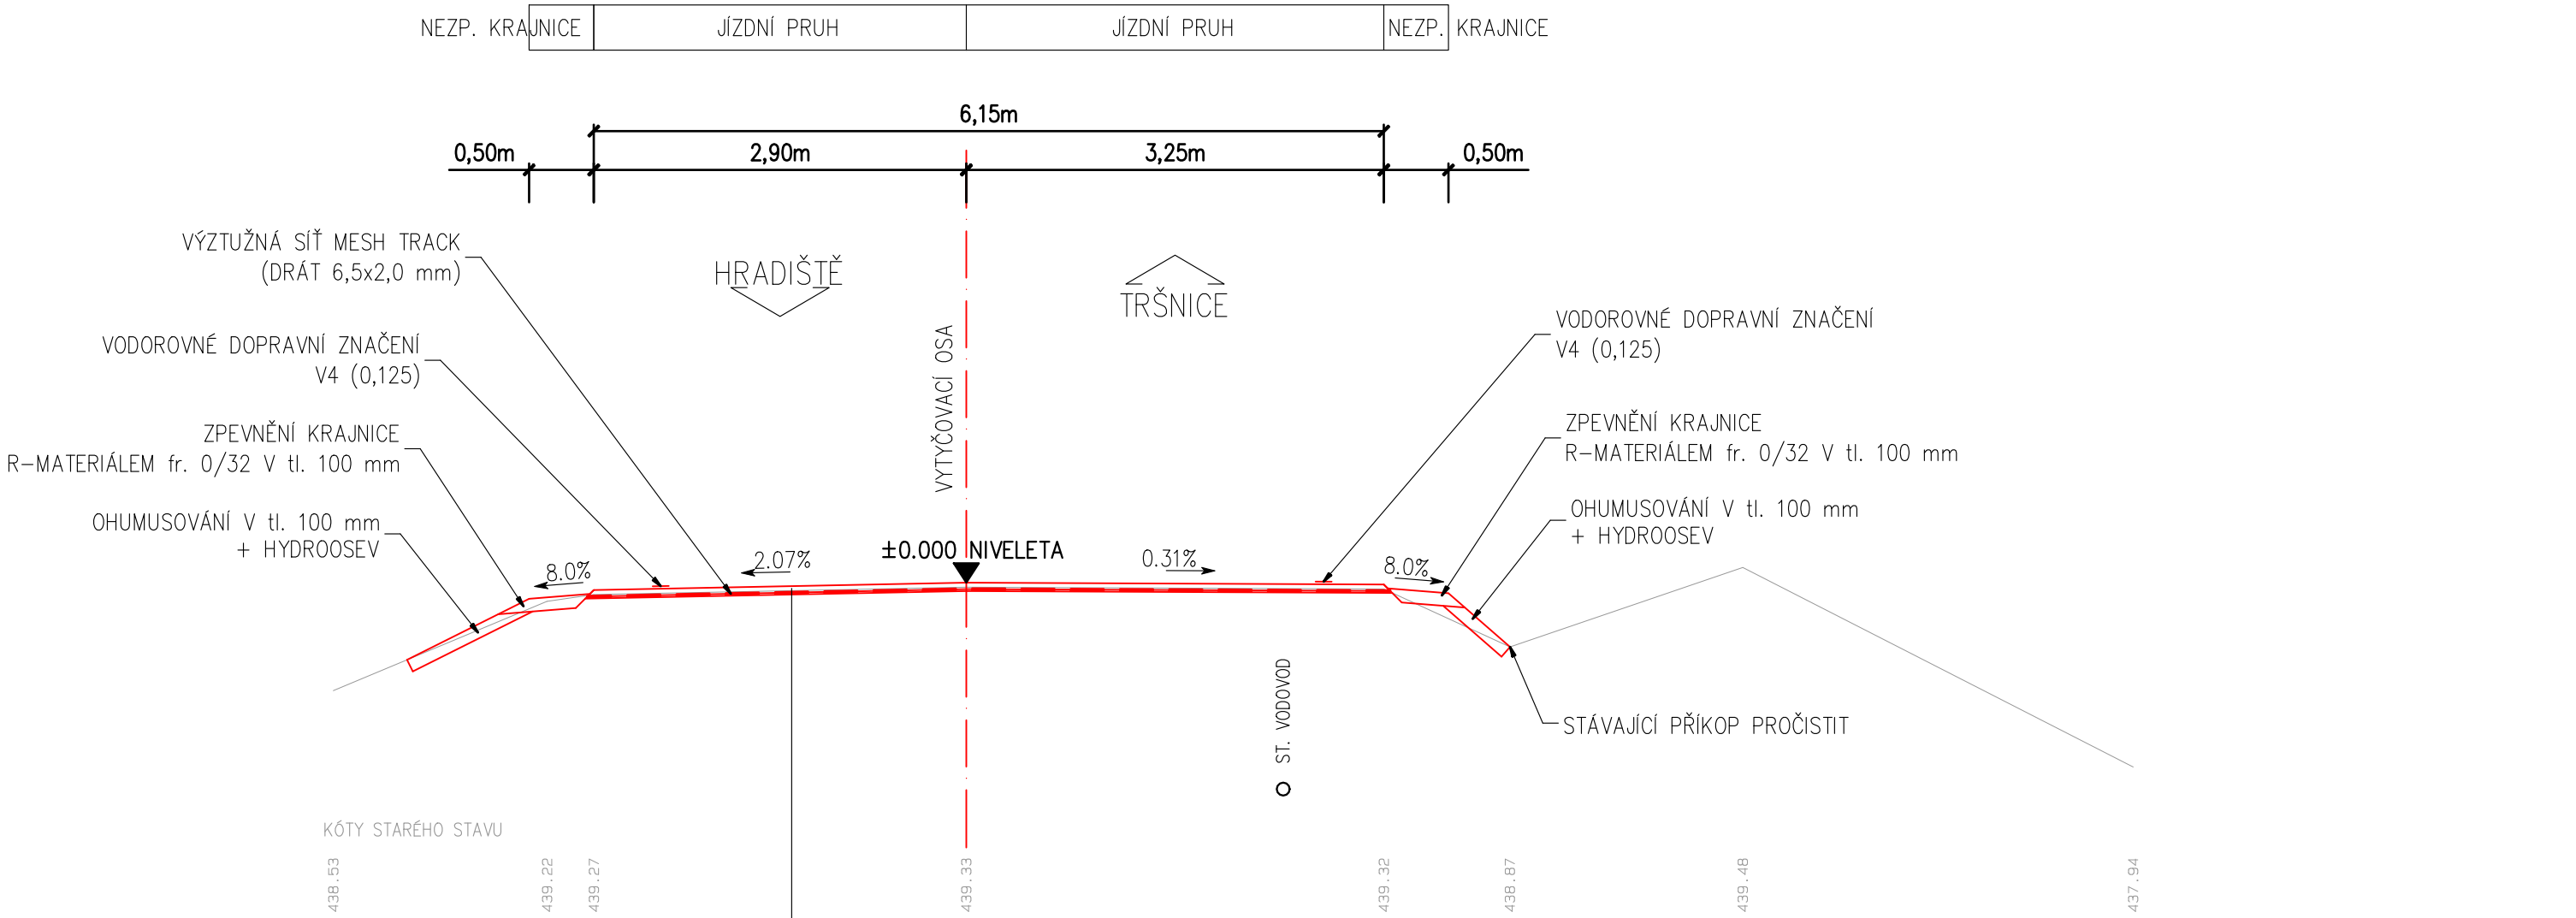

TECHNOLOGIE OPRAVY KOMUNIKACE

ASFALTOVÝ BETON PRO OBRUSNÉ VRSTVY ACO 11 (50/70) tl. 50 mm ČSN EN 13108–1, ČSN 73 6121
VÝZTUŽNÁ SÍŤ (minimální deformační modul 200kN/mm²) tl. 12–18 mm
SPOJOVACÍ MIKROKOBEREC

ODFRÉZOVÁNÍ STÁVAJÍCÍCH ASFALTOVÝCH VRSTEV V PRŮM. TL. 30 mm, OČIŠTĚNÍ ODFRÉZOVANÉHO POVRCHU
CELKEM PRŮM. tl. 65 mm

KONSTRUKCE ZPEVNĚNÉHO SJEZDU



ASFALTOVÝ BETON PRO OBRUSNÉ VRSTVY ACO 11 (50/70) tl. 50 mm ČSN EN 13108–1, ČSN 73 6121
VÝZTUŽNÁ SÍŤ (minimální deformační modul 200kN/mm²)
SPOJOVACÍ MIKROKOBEREC tl. 12–18 mm

ODFRÉZOVÁNÍ STÁVAJÍCÍCH ASFALTOVÝCH VRSTEV V PRŮM. TL. 30 mm, OČIŠTĚNÍ ODFRÉZOVANÉHO POVRCHU
CELKEM PRŮM. tl. 65 mm

KONSTRUKCE NEZPEVNĚNÉHO SJEZDU

RECYKLOVATELNÁ ASFALTOVÁ SMĚS R-MAT 0/32 tl. 100 mm ČSN EN 13108–8, TP 208
CELKEM tl. 100 mm

UPOZORNĚNÍ!
ZÁKRESY PODZEMNÍCH ZAŘÍZENÍ JSOU POUZE ORIENTAČNÍ A NESLOUŽÍ JAKO VYTÝČOVACÍ VÝKRES! PŘED ZAHÁJENÍM STAVEBNÍCH PRACÍ JE NUTNO U SPRÁVCŮ ZAJISTIT JEJICH VYTÝČENÍ!

SOUŘADNICOVÝ SYSTÉM S-JTSK VÝŠKOVÝ SYSTÉM BpV					STAVEBNÍCH PRACÍ JE NUTNO U SPRÁVCŮ ZAJISTIT JEJICH VYTÝČENÍ!						
OBJEDNATEL	KRAJSKÁ SPRÁVA A ÚDRŽBA SILNIC KARLOVARSKÉHO KRAJE, příspěvková organizace Chebská 282, 356 04 Sokolov, IČ: 70947023										
GENERÁLNÍ PROJEKTANT	PROGEOCONT s.r.o., VERNÉŘOV 248, 352 01 AŠ IČ: 06943608 telefon: 774 297 778 e-mail ters@progeocont.cz http://www.progeocont.cz										
PROJEKTANT ČÁSTI, SO	VYPRACOVAL:				ÚČEL PD		DOS		AUTORIZACE (ČKAIT 0011830)		
	MARTIN HEJDUK				DATUM		07 / 2018		ING.LADISLAV TERŠ		
KRAJ: KARLOVARSKÝ					MĚŘITKO		1:50				
KATASTRÁLNÍ ÚZEMÍ: HRADIŠTĚ U CHEBU, JINDŘICHOV U TRŠNIC					FORMÁT		297 x 630				
STAVBA:	OPRAVA SILNICE III/21227 JINDŘICHOV - betonárka HRADIŠTĚ v km 0,135-1,500							OZNAČENÍ PŘÍLOHY			
ČÁST PD:	STAVEBNÍ ČÁST							C.			
STAVEBNÍ OBJEKT:	SO 101 VELKOPLOŠNÁ OPRAVA										
PŘÍLOHA:	VZOROVÝ PŘÍČNÝ ŘEZ V KM 1,050 79							C.5			