



PŮDORYS BIOTOPU ZASAKOVACÍHO PRŮLEHU S JEZÍRKEM

M 1:50

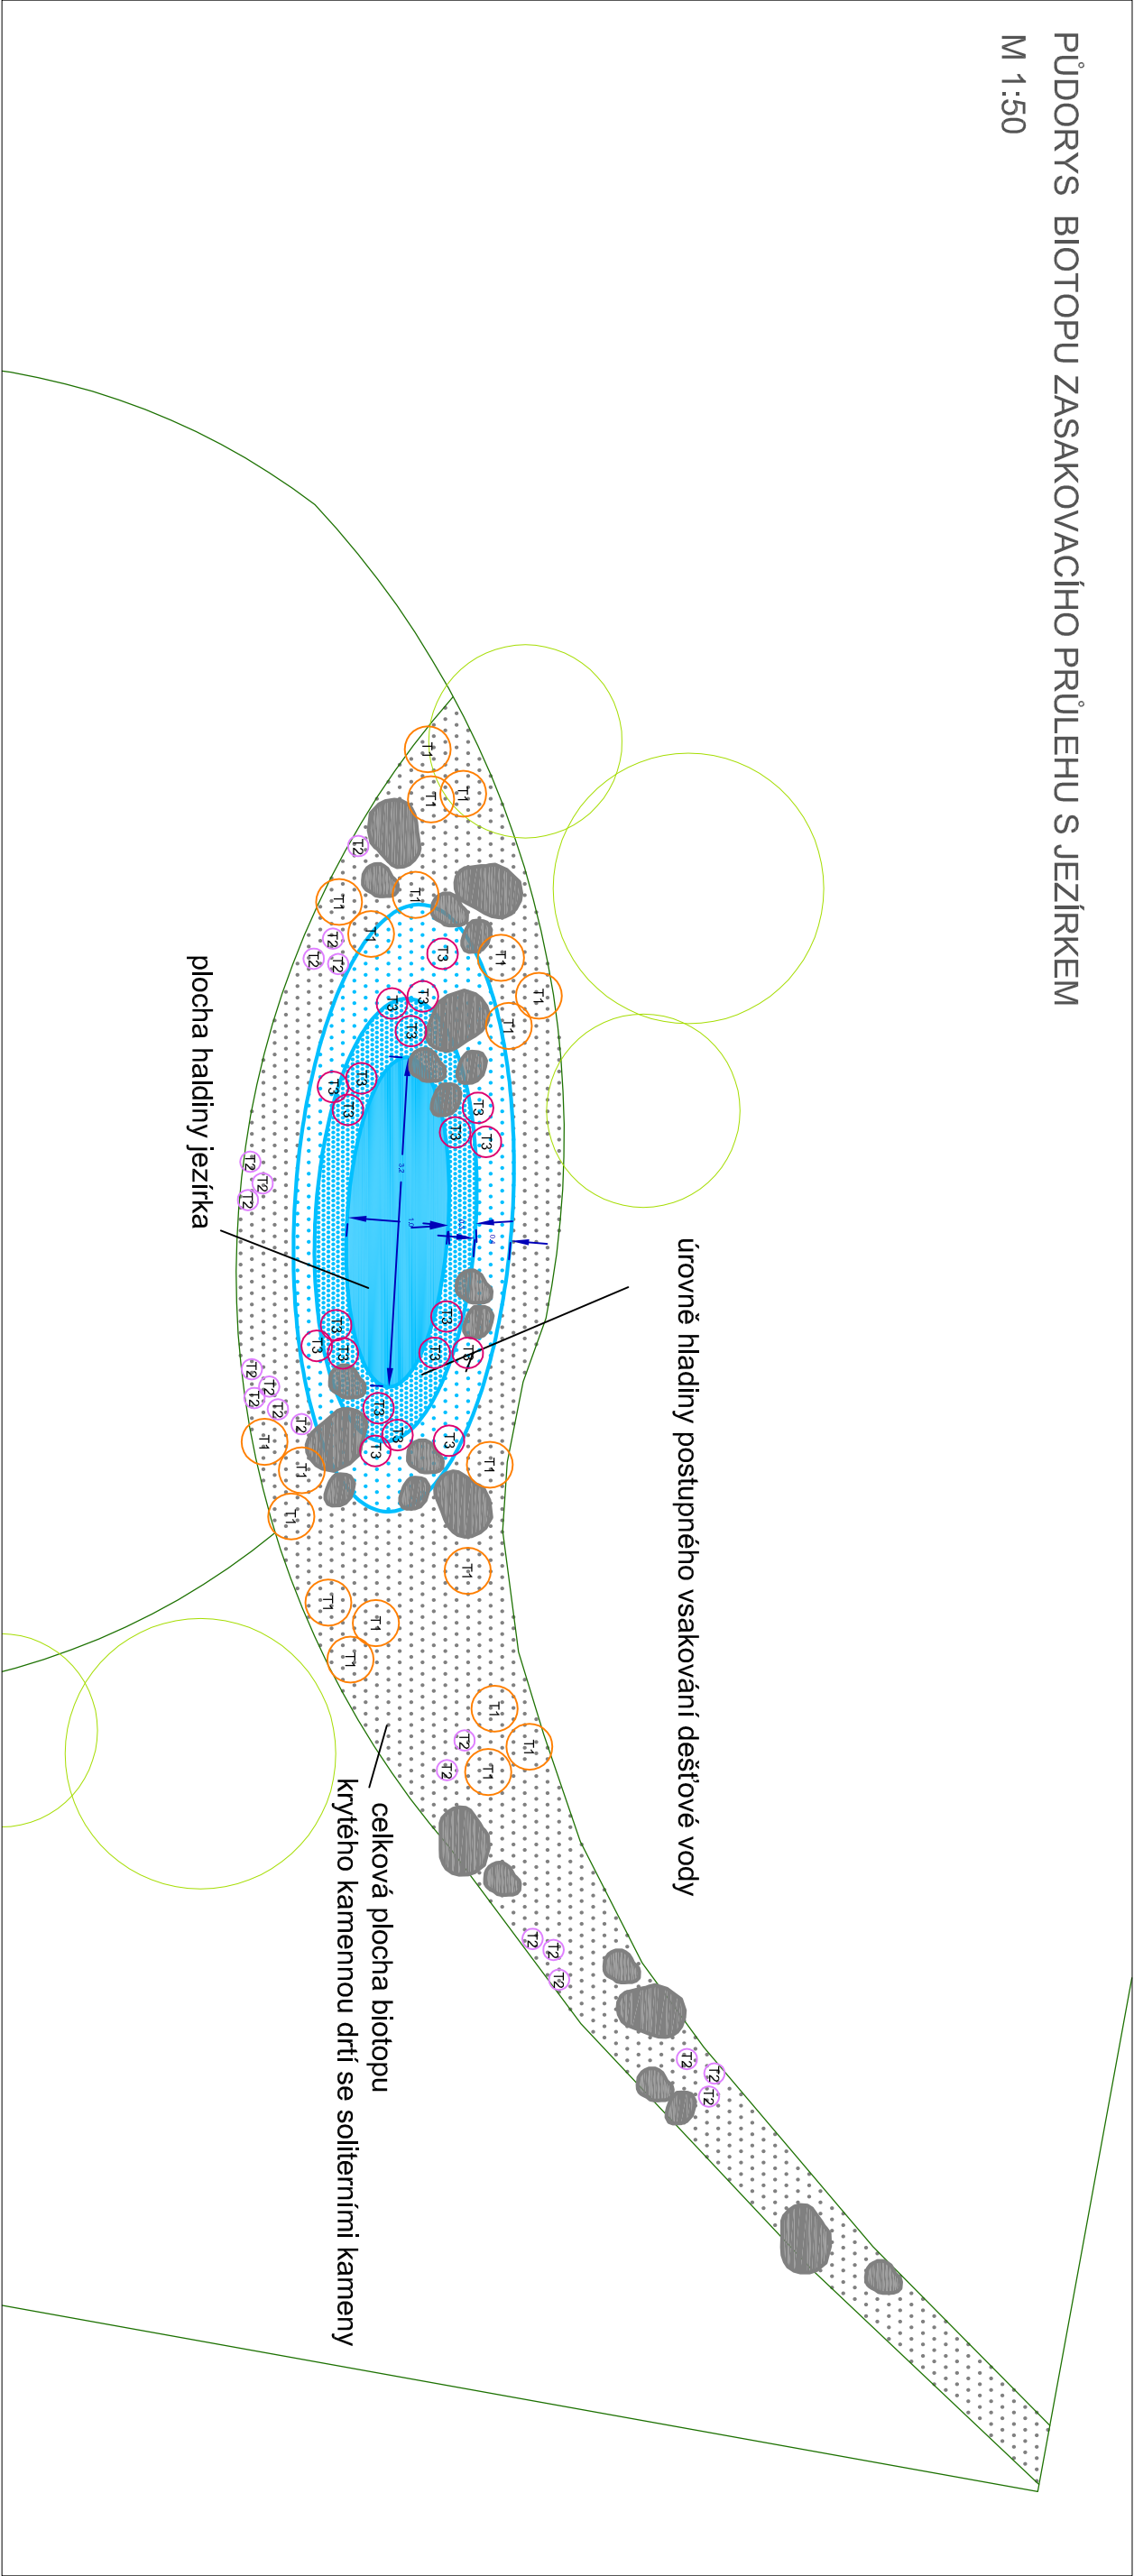

ŘEZ KONSTRUKCÍ BIOTOPU ZASAKOVACÍHO PRŮLEHU S JEZÍRKEM

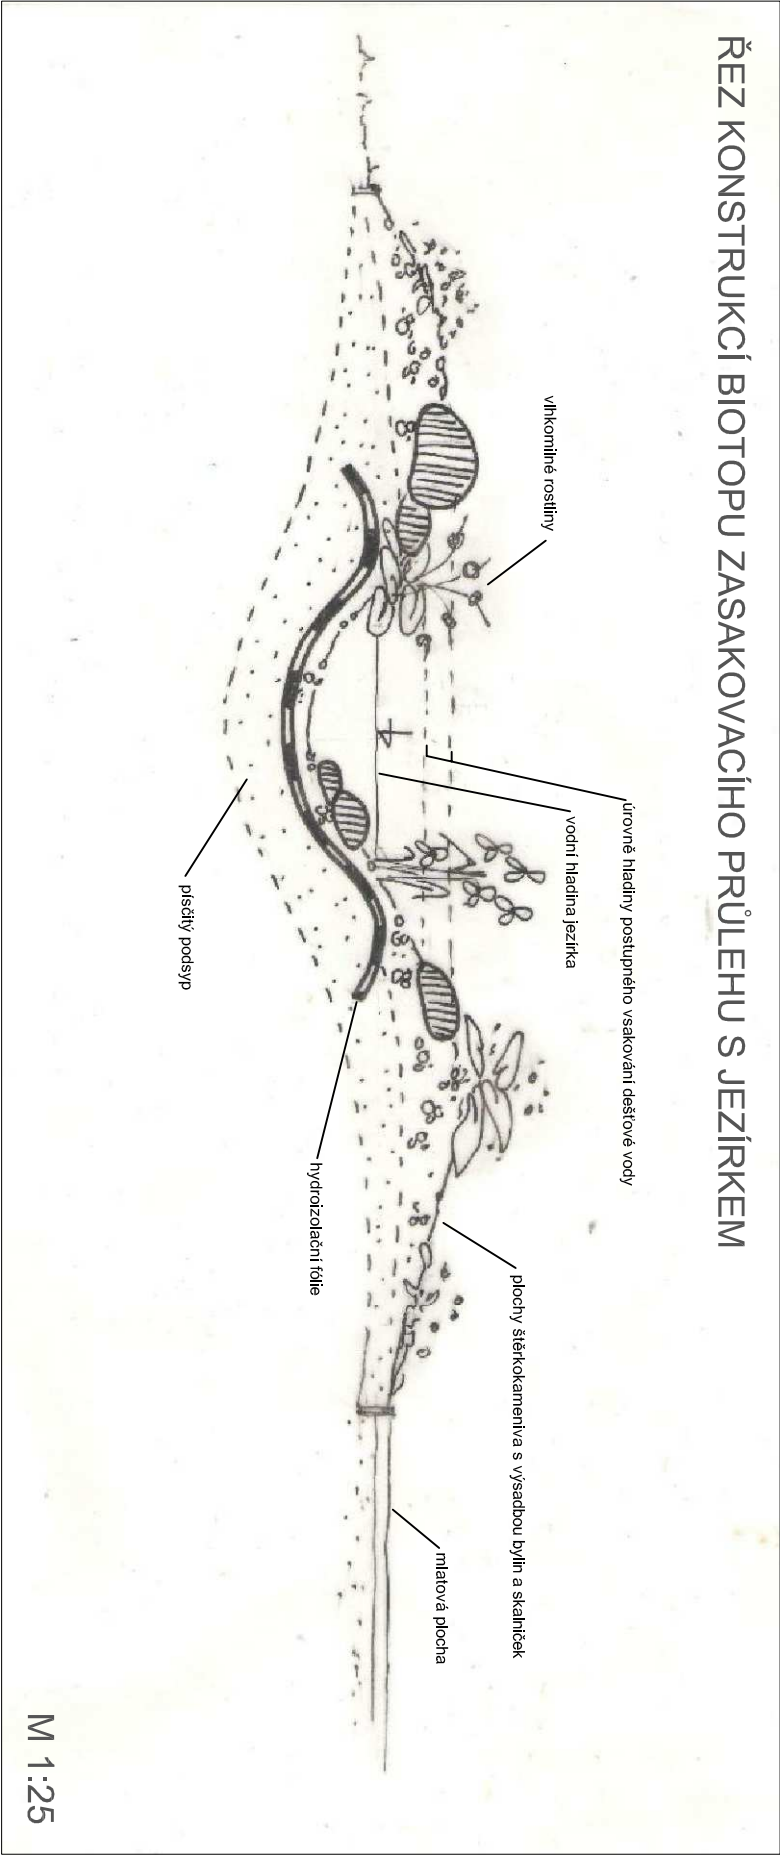

M 1:25

| | | | |
|--|-------------------------------|--------------------|----------------------------------|
| Ing. Zora Rákosová projekce v oboru zeleň a krajinná architektura Jiráskova 44/150 14200 Praha 4 tel.: 777394987 | INVESTOR: | ZODP. PROJEKTANT | VYPRACOVAL: |
| | GOAML Ruská 355/4, M.Lažné | Ing. Zora Rákosová | Ing. Zora Rákosová |
| AKCE: ÚPRAVA VENKOVNÍHO AREÁLU GOAML PRO PODPORU VÝUKY VE VENKOVNÍM PROSTŘEDÍ | Datum: | Formát: | unor 2020 |
| | | | |
| | | | |
| | | | |
| OBSAH: | Číslo výkresu: | Číslo kópie: | DETAIL JEZÍRKA - BIOTOPU MOKŘADU |
| | | | |