


VZOROVÝ PŘÍČNÝ ŘEZ V KM 1,050 790

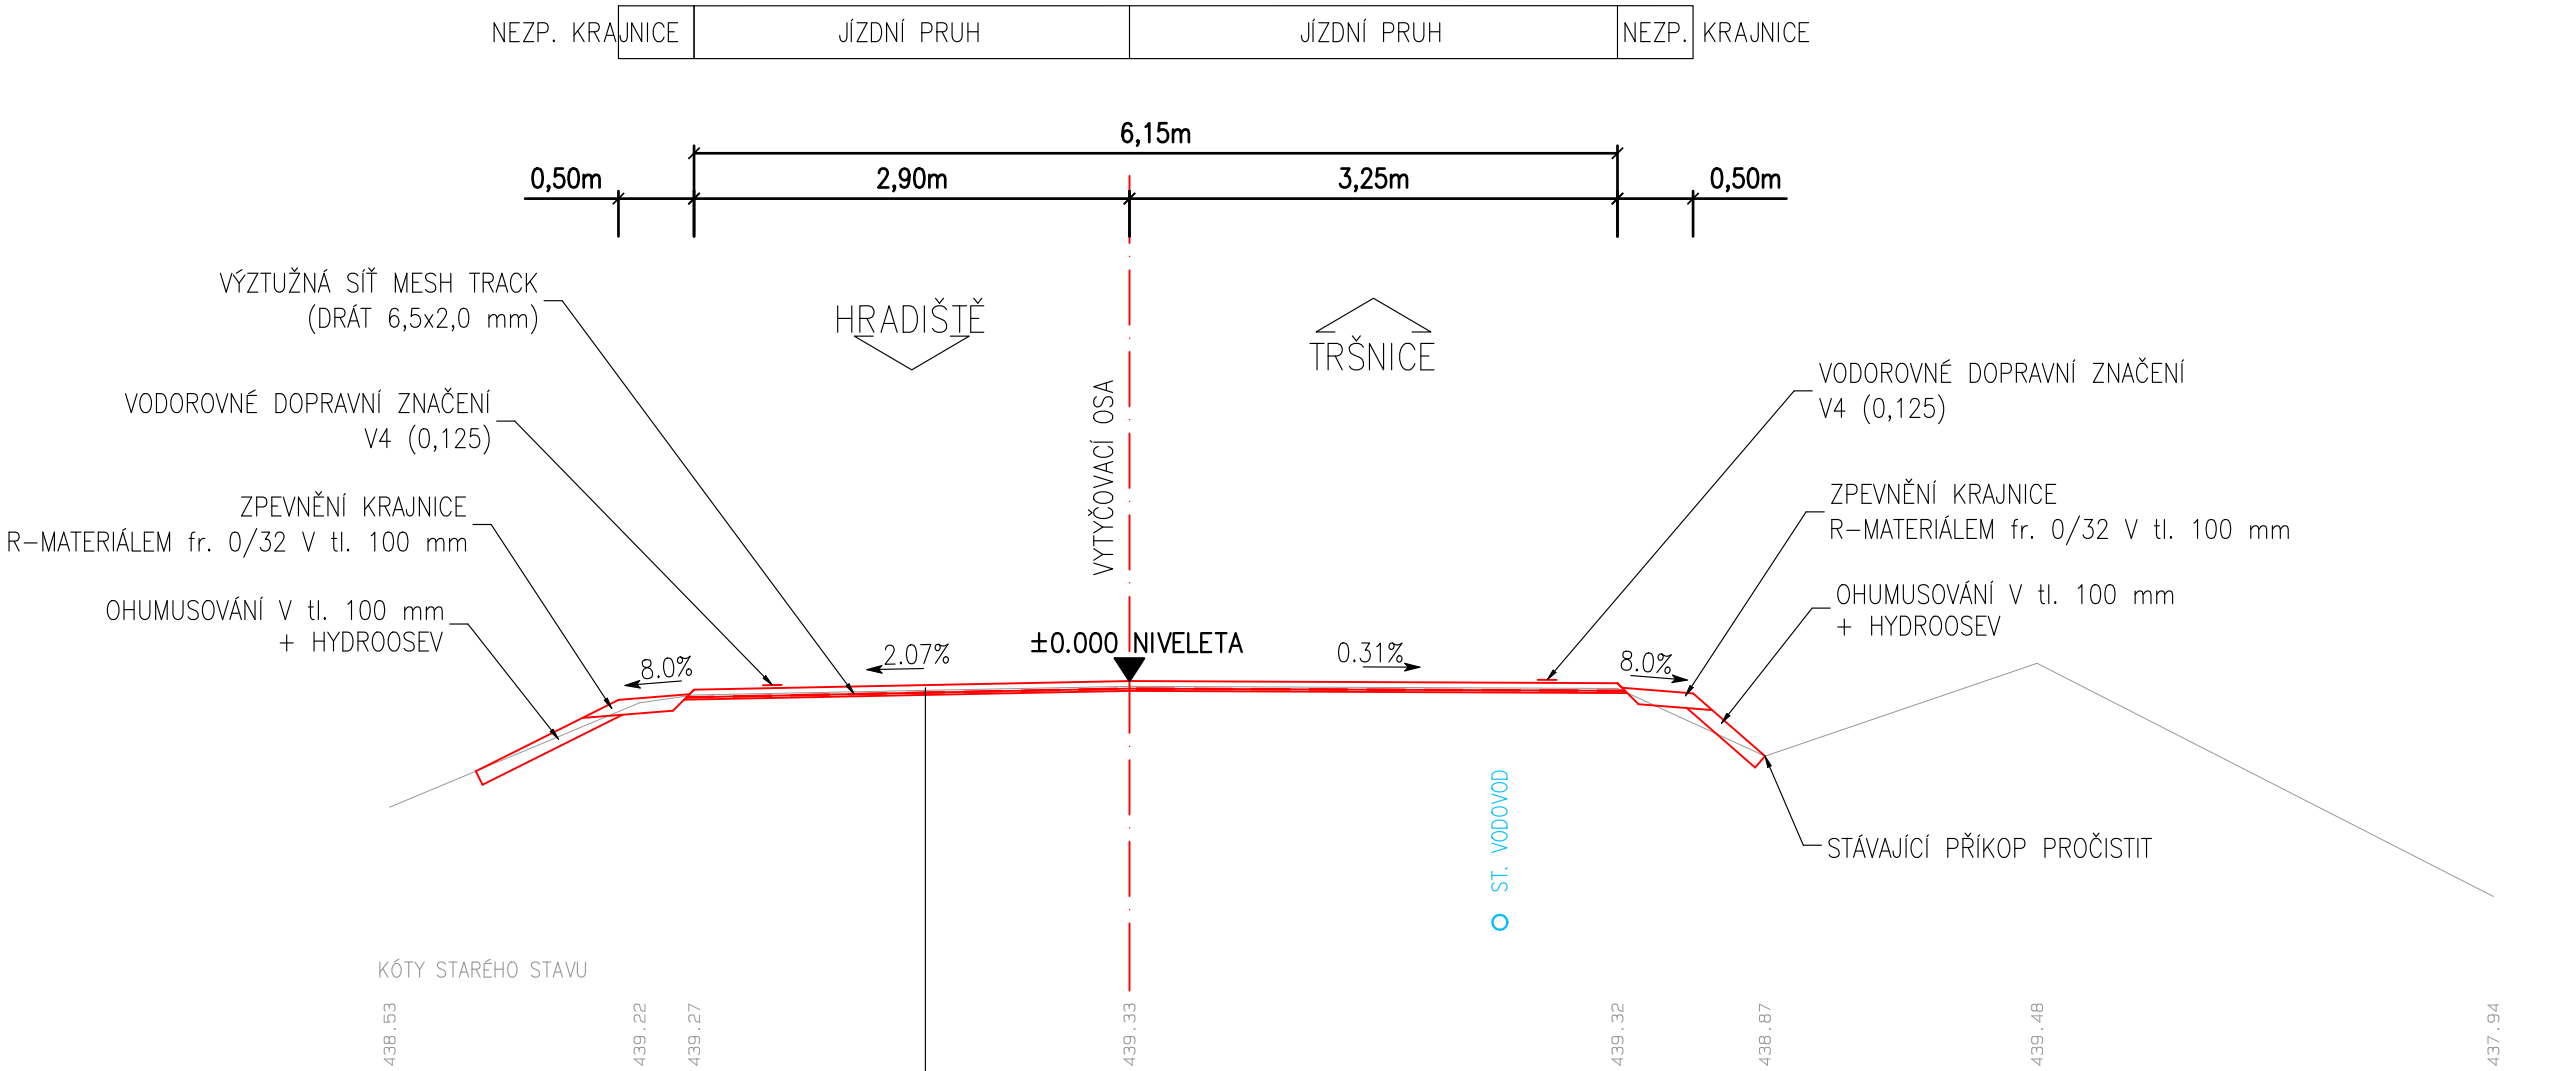

TECHNOLOGIE OPRAVY KOMUNIKACE

ASFALTOVÝ BETON PRO OBRUSNÉ VRSTVY	ACO 11 (50/70)	tl. 40 mm	ČSN EN 13108-1, ČSN 73 6121
ASFALTOVÝ BETON PRO PODKLADNÍ VRSTVY	ACL 16	tl. 40 mm	ČSN EN 13108-1, ČSN 73 6121
VÝZTUŽNÁ SÍŤ (minimální deformační modul 200kN/mm ²)			
SPOJOVACÍ MIKROKOBEREC		tl. 12-18 mm	

ODFRÉZOVÁNÍ STÁVAJÍCÍCH ASFALTOVÝCH VRSTEV V PRŮM. TL. 30 mm, OČIŠTĚNÍ	ODFRÉZOVANÉHO POVRCHU
CELKEM	PRŮM. tl. 65 mm

KONSTRUKCE ZPEVNĚNÉHO SJEZDU

ASFALTOVÝ BETON PRO OBRUSNÉ VRSTVY	ACO 11 (50/70)	tl. 50 mm	ČSN EN 13108-1, ČSN 73 6121
VÝZTUŽNÁ SÍŤ (minimální deformační modul 200kN/mm ²)			
SPOJOVACÍ MIKROKOBEREC		tl. 12-18 mm	

ODFRÉZOVÁNÍ STÁVAJÍCÍCH ASFALTOVÝCH VRSTEV V PRŮM. TL. 30 mm, OČIŠTĚNÍ	ODFRÉZOVANÉHO POVRCHU
CELKEM	PRŮM. tl. 65 mm

KONSTRUKCE NEZPEVNĚNÉHO SJEZDU

RECYKLOVATELNÁ ASFALTOVÁ SMĚS	R-MAT 0/32	tl. 100 mm	ČSN EN 13108-8, TP 208
CELKEM		tl. 100 mm	