
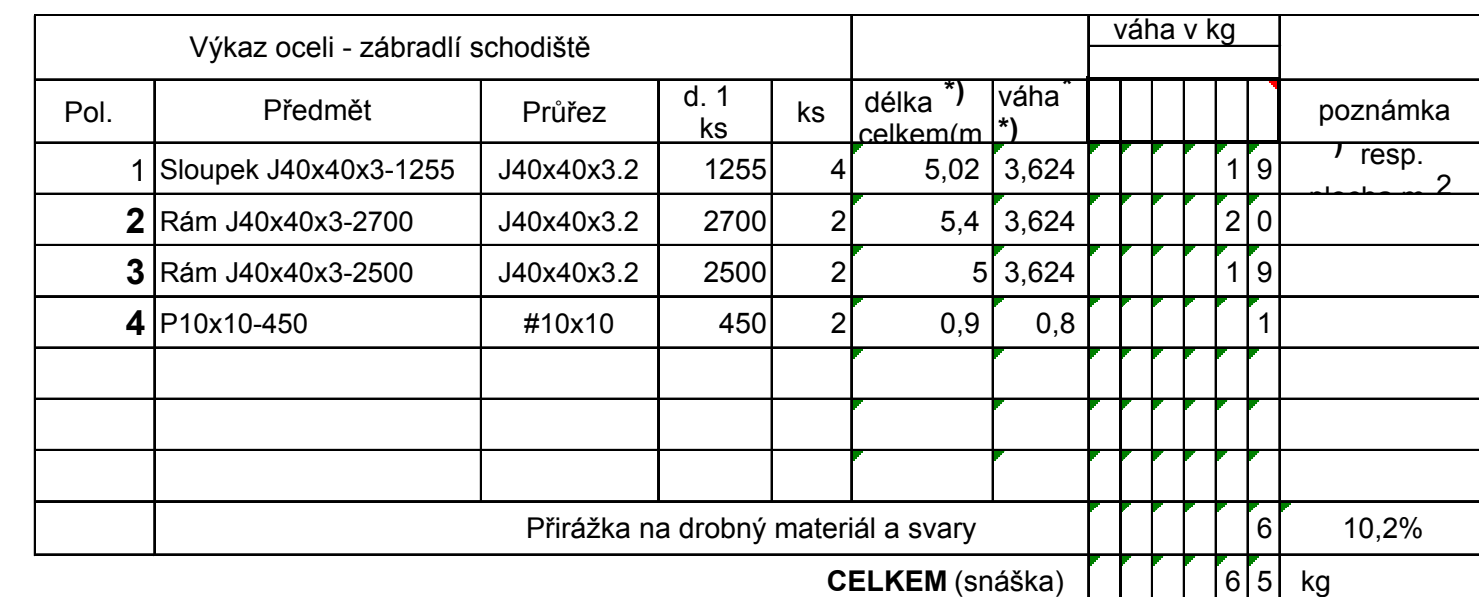
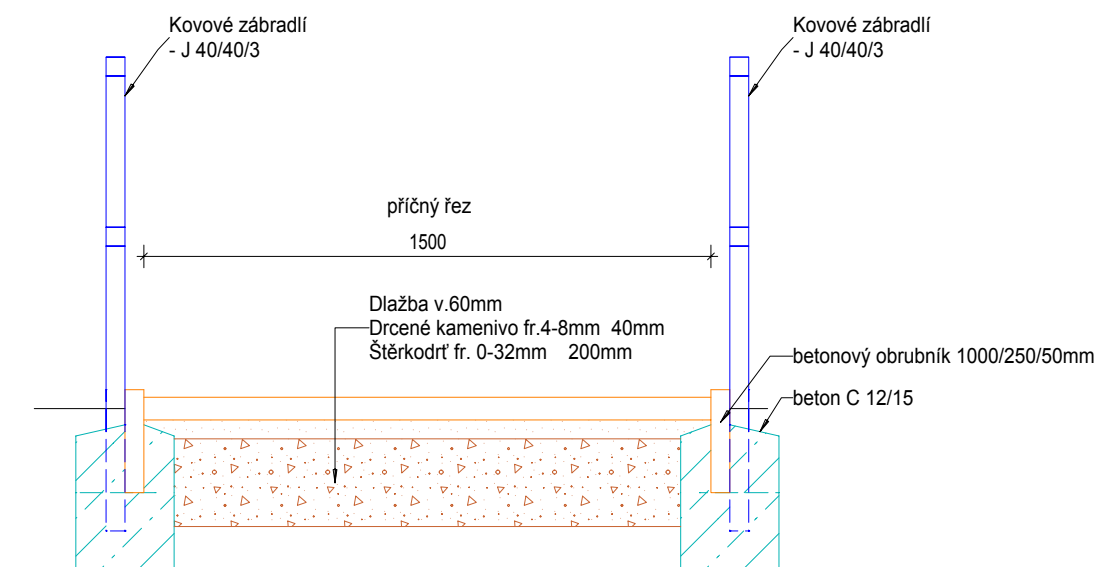



Svislý řez A

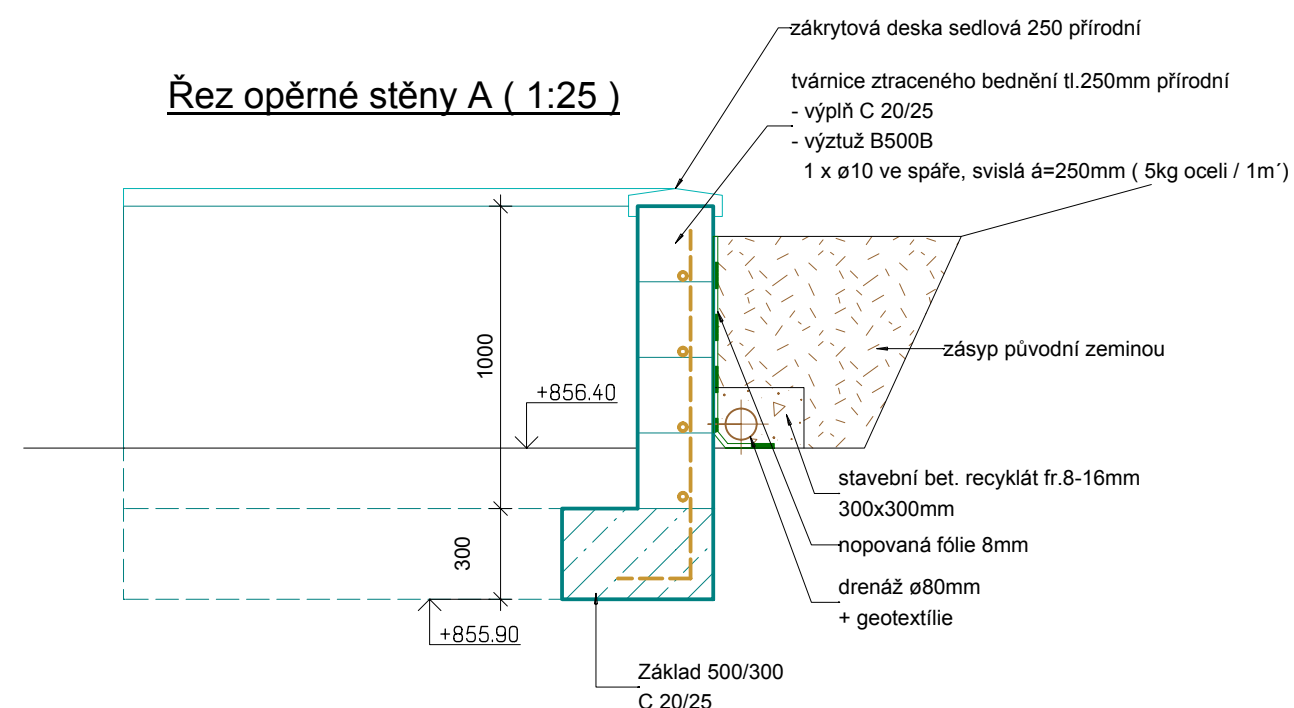

VÝPIS PRO JEDNU STRANU

Řez opěrné stěny A (1:25)

[illegible]

Vedoucí projektant		Vedoucí zakázky	Pluhař Martin Ing., CSc.	1:20,25		
Projektant	Vopat Věroslav Ing.	Schválil				
<div></div> <div>BPO spol. s r.o. Lidická 1239 363 01 OSTROV</div> <div>Tel.: +420353675111 Fax: +420353612416</div> <div>projekty@bpo.cz www.bpo.cz</div>	ZAKÁZKA: DPS Pernink - úprava zahrady	ČÁST (SO,PS): Projektová dokumentace pro provádění stavby	OBSAH: Opěrné zídky, schody	OBJEDNATEL: Domov pro seniory v Perninku	Počet A4	Pořadové číslo
					4	9
					Stupeň projektu	
					DSJ	
					Datum dokončení	
	30.08.2019					
	Číslo zakázky					
9212-25						
Číslo archivu:						
BPO 2-104454						