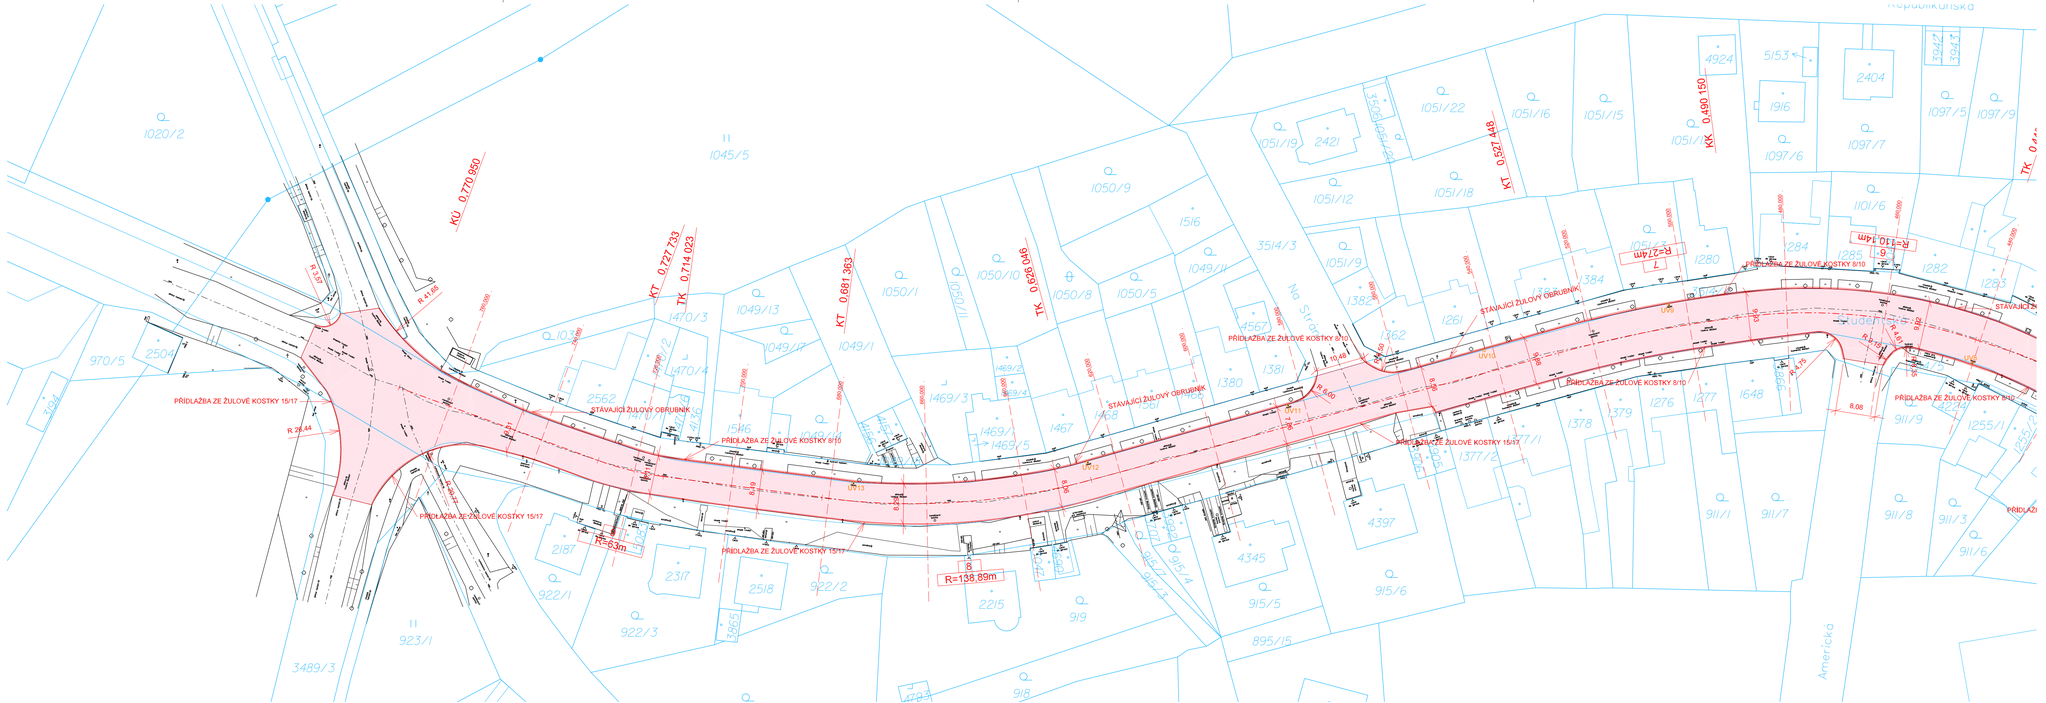
KÚ 0,770 950
KT 0,727 733
TK 0,714 023
KT 0,681 363
TK 0,626 046
KT 0,627 448
KK 0,490 150
TK 0,4...
PŘÍLAŽBA ZE ŽULOVÉ KOSTKY 15/17
PŘÍLAŽBA ZE ŽULOVÉ KOSTKY 8/10
PŘÍLAŽBA ZE ŽULOVÉ KOSTKY 8/10
PŘÍLAŽBA ZE ŽULOVÉ KOSTKY 15/17
PŘÍLAŽBA ZE ŽULOVÉ KOSTKY 8/10
PŘÍLAŽBA ZE ŽULOVÉ KOSTKY 15/17
PŘÍLAŽBA ZE ŽULOVÉ KOSTKY 15/17
STÁVAJÍCÍ ŽULOVÝ OBRUBNÍK
STÁVAJÍCÍ ŽULOVÝ OBRUBNÍK
STÁVAJÍCÍ ŽULOVÝ OBRUBNÍK
STÁVAJÍCÍ ŽULOVÝ OBRUBNÍK
R=63m
R=138,89m
R=7,4m
R=110,14m
R=7,4m
R 41,68
R 37,5
R 26,44
R 8,40
R 10,48
R 9,75
R 9,75
R 9,75
R 9,75
8,19
8,19
8,08
8,08
8,08