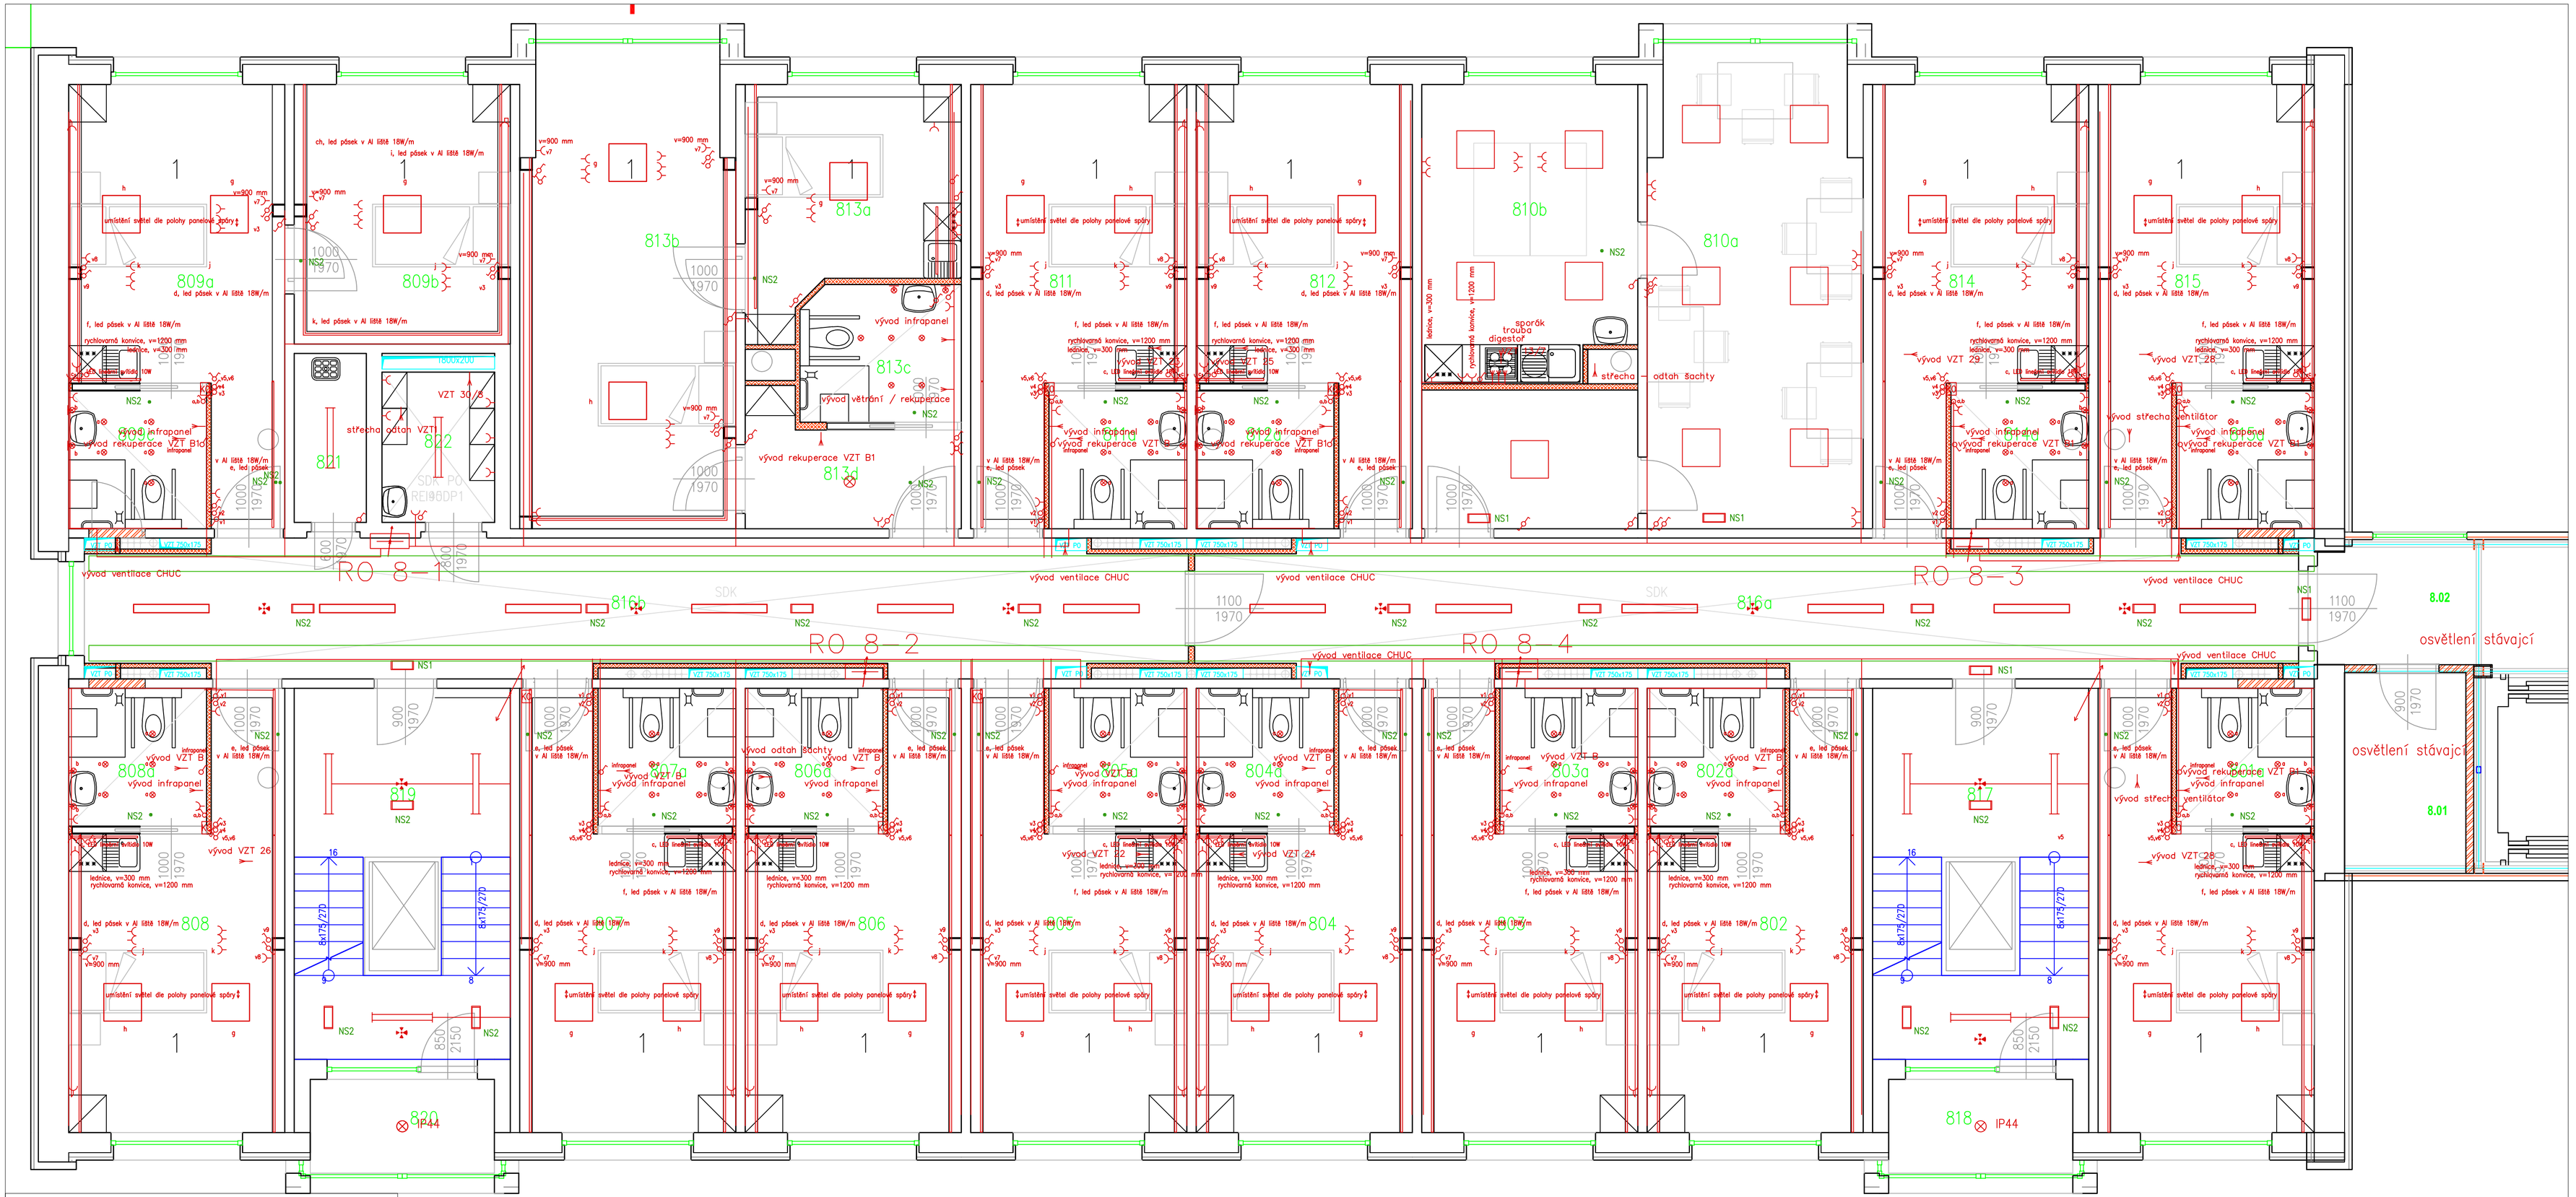

Legenda místností a úprav povrchů

Označení na výkresu	Účel místnosti	Plocha [m²]	Podlaha	Poznámka
8.01	sklad nepoužitých inkontinečních pomůcek	6.17	keramická dlažba–stávající	stávající
8.02	chodba	10.24	keramická dlažba–stávající	stávající
801	1–lůžkový pokoj	19.19	marmoleum	–
801a	wc,sprcha	4.84	marmoleum	–
802	1–lůžkový pokoj	19.19	marmoleum	–
802a	wc,sprcha	4.84	marmoleum	–
803	1–lůžkový pokoj	19.19	marmoleum	–
803a	wc,sprcha	4.84	marmoleum	–
804	1–lůžkový pokoj	19.19	marmoleum	–
804a	wc,sprcha	4.84	marmoleum	–
805	1–lůžkový pokoj	19.19	marmoleum	–
805a	wc,sprcha	4.84	marmoleum	–
806	1–lůžkový pokoj	19.19	marmoleum	–
806a	wc,sprcha	4.84	marmoleum	–
807	1–lůžkový pokoj	19.19	marmoleum	–
807a	wc,sprcha	4.84	marmoleum	–
808	1–lůžkový pokoj	19.19	marmoleum	–
808a	wc,sprcha	4.84	marmoleum	–
809a	pokoj	19.19	marmoleum	–
809b	pokoj	14.30	marmoleum	–
809c	wc,sprcha	4.84	marmoleum	–
810a	denní místnost–klienti	33.77	marmoleum	–
810b	kuchyňka	15.94	marmoleum	–
811	1–lůžkový pokoj	19.19	marmoleum	–
811a	wc,sprcha	4.84	marmoleum	–
812	1–lůžkový pokoj	19.13	marmoleum	–
812a	wc,sprcha	4.84	marmoleum	–
813a	1–lůžkový pokoj	11.25	marmoleum	–
813b	1–lůžkový pokoj	25.79	marmoleum	–
813c	wc,sprcha	5.59	marmoleum	–
813d	předsíň	5.62	marmoleum	–
814	1–lůžkový pokoj	19.19	marmoleum	–
814a	wc,sprcha	4.84	marmoleum	–
815	1–lůžkový pokoj	19.19	marmoleum	–
815a	wc,sprcha	4.84	marmoleum	–
816a	chodba	36.52	marmoleum	–
816b	chodba	36.93	marmoleum	–
817	schodiště	20.44	keramická dlažba–stávající	stávající
818	lodžie	4.41	epoxy	stávající
819	schodiště	20.44	keramická dlažba–stávající	stávající
820	lodžie	4.41	epoxy	stávající
821	úklid	3.10	marmoleum	–
822	čistící místnost	4.32	marmoleum	–
		571.55		

Legenda silnoproudá elektroinstalace

- Elektro rozvaděč
- Kabelová trasa
- Vedení z/do vyššího podlaží
- Vedení z/do nižšího podlaží
- Zásuvka 230 V – jednoduchá/dvojitá
- vypínač – řazení č. 1 – jednoduchý
- vypínač – řazení č. 5 – dvojitý
- vypínač – řazení č. 6 – schodišťový
- vypínač – řazení č. 7 – křížový
- Vývod 230V/400V dle popisu
- Pohybové čidlo stropní
- Svítidlo závěsné/přisazené stropní
- Svítidlo nástěnné
- Svítidlo bodové do podhledu LED 12W – koupelny
- Svítidlo zářivkové 2x36W
- Svítidlo zářivkové 4x18W
- Svítidlo LED 58W čtvercové
- Svítidlo LED 58W obdélníkové
- Svítidlo s krytím IP 54
- NS1 Nouzové svítidlo 1x8W s ukazatelem směru úniku
- NS2 Nouzové svítidlo 1x8W bez polepu
- NS2 Nouzové svítidlo LED – orientační

Projektoval:	Zodp. projekt.:	Vypracoval:	ELEKTRO EURON spol. s r.o. Zelená 1844/6,350 02 Cheb
Ing. Radek Pupák	Jiří Vejvoda	Ing. Radek Pupák	
Kraj: Karlovarský	Obec: Cheb		
Investor: Domov pro seniory Skalka v Chebu, IČO 71175245, Americká 52, 35002 Cheb			
Název stavby: Domov pro seniory Skalka v Chebu rekonstrukce a modernizace objektu		Datum:	04/2015
		Č. zakázky:	02-04-15
		Stupeň PD:	DPS
Obsah výkresu: Silnoproudá elektroinstalace – půdorys 8 NP		Měřítko: 1:50	Číslo výkresu: D.1.4.3.10