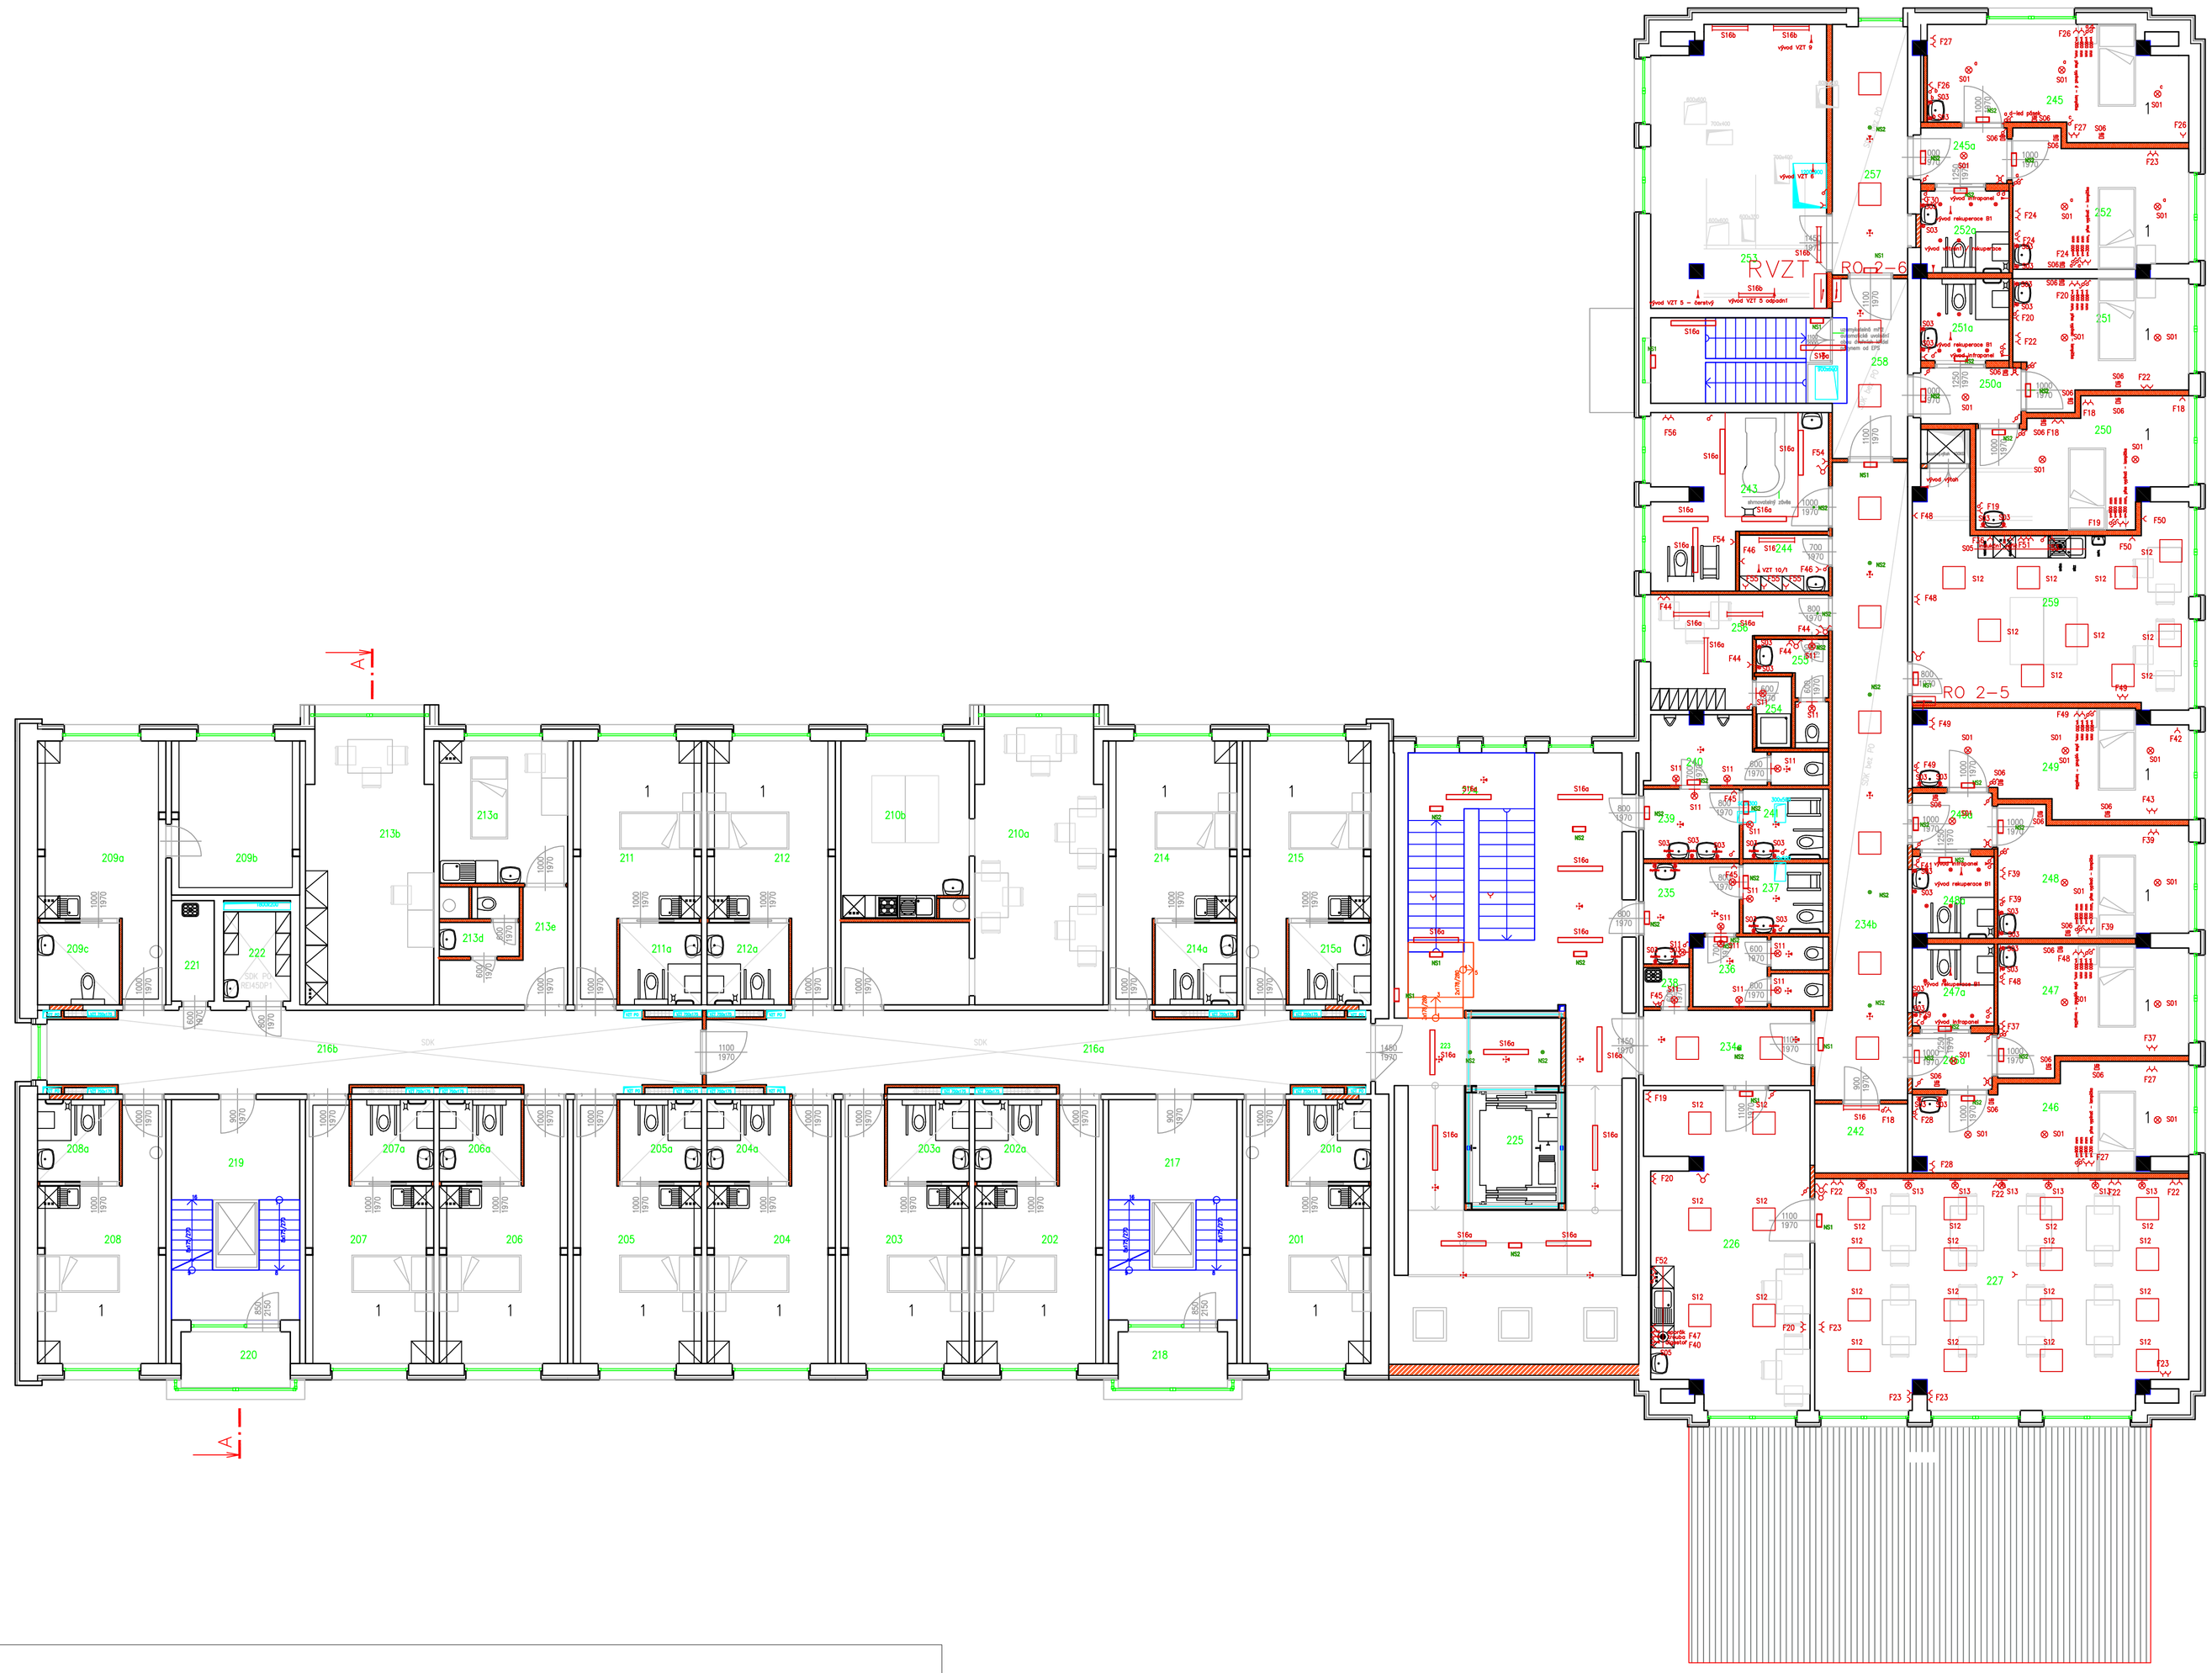


## Legenda silnoproudá elektroinstalace

- Elektro rozvaděč
- Kabelová trasa
- Vedení z/do vyššího podlaží
- Vedení z/do nižšího podlaží
- Zásuvka 230 V – jednoduchá/dvojitá
- vypinač – řazení č. 1 – jednoduchý
- vypinač – řazení č. 5 – dvojitý
- vypinač – řazení č. 6 – schodišťový
- vypinač – řazení č. 7 – křížový
- Vývod 230V/400V dle popisu
- Pohybové čidlo stropní

- Svítidlo závěsné/přisazené stropní
- Svítidlo nástěnné
- Svítidlo bodové do podhledu LED 12W – koupelny
- Svítidlo zářivkové 2x36W
- Svítidlo zářivkové 4x18W
- Svítidlo LED 58W čtvercové
- Svítidlo LED 58W obdélníkové
- Svítidlo s krytím IP 54
- NS1 Nouzové svítidlo 1x8W s ukazatelem směru úniku přis.
- NS2 Nouzové svítidlo 1x8W bez polepu přisazené
- NS2 Nouzové svítidlo LED – orientační do podhledu

## Legenda místností a úprav povrchů

| Označení na výkresu | Účel místnosti | Plocha [m²] | Podlaha | Poznámka |
|---|---|---|---|---|
| 201 | 1–lůžkový pokoj | 19.19 | marmoleum | – |
| 201a | wc,sprcha | 4.84 | marmoleum | – |
| 202 | 1–lůžkový pokoj | 19.19 | marmoleum | – |
| 202a | wc,sprcha | 4.84 | marmoleum | – |
| 203 | 1–lůžkový pokoj | 19.19 | marmoleum | – |
| 203a | wc,sprcha | 4.84 | marmoleum | – |
| 204 | 1–lůžkový pokoj | 19.19 | marmoleum | – |
| 204a | wc,sprcha | 4.84 | marmoleum | – |
| 205 | 1–lůžkový pokoj | 19.19 | marmoleum | – |
| 205a | wc,sprcha | 4.84 | marmoleum | – |
| 206 | 1–lůžkový pokoj | 19.19 | marmoleum | – |
| 206a | wc,sprcha | 4.84 | marmoleum | – |
| 207 | 1–lůžkový pokoj | 19.19 | marmoleum | – |
| 207a | wc,sprcha | 4.84 | marmoleum | – |
| 208 | 1–lůžkový pokoj | 19.19 | marmoleum | – |
| 208a | wc,sprcha | 4.84 | marmoleum | – |
| 209a | kancelář | 19.19 | marmoleum | – |
| 209b | kancelář | 14.30 | marmoleum | – |
| 209c | wc,sprcha | 4.84 | marmoleum | – |
| 210a | denní místnost–klienti | 33.77 | marmoleum | – |
| 210b | kuchyňka | 15.94 | marmoleum | – |
| 211 | 1–lůžkový pokoj | 19.19 | marmoleum | – |
| 211a | wc,sprcha | 4.84 | marmoleum | – |
| 212 | 1–lůžkový pokoj | 19.19 | marmoleum | – |
| 212a | wc,sprcha | 4.84 | marmoleum | – |
| 213a | sesterna–vyšetřovna | 13.21 | marmoleum | – |
| 213b | sesterna–denní místnost | 25.79 | marmoleum | – |
| 213d | wc | 3.18 | marmoleum | – |
| 213e | chodba | 6.50 | marmoleum | – |
| 214 | 1–lůžkový pokoj | 19.19 | marmoleum | – |
| 214a | wc,sprcha | 4.84 | marmoleum | – |
| 215 | 1–lůžkový pokoj | 19.19 | marmoleum | – |
| 215a | wc,sprcha | 4.84 | marmoleum | – |
| 216a | chodba | 36.94 | marmoleum | – |
| 216b | chodba | 36.93 | marmoleum | – |
| 217 | schodiště | 20.44 | keramická dlažba–stávající | stávající |
| 218 | lodžie | 4.41 | epoxy | stávající |
| 219 | schodiště | 20.44 | keramická dlažba–stávající | stávající |
| 220 | lodžie | 4.41 | epoxy | stávající |
| 221 | úklid | 3.10 | marmoleum | – |
| 222 | čistící místnost | 4.32 | marmoleum | – |
| 223 | chodba | 55.58 | keramická dlažba–stávající | stávající |
| 224 | schodiště | 17.32 | keramická dlažba–stávající | stávající |
| 225 | výtah | 9.11 | | stávající |
| 226 | kuchyňka,předsíň | 35.47 | marmoleum | – |
| 227 | školící místnost | 61.17 | marmoleum | – |
| 234a | chodba | 9.12 | marmoleum | – |
| 234b | chodba | 35.88 | marmoleum | – |
| 235 | wc předsíň–ženy | 5.85 | marmoleum | – |
| 236 | wc–ženy | 6.84 | marmoleum | – |
| 237 | wc– ženy–OOSPO | 4.31 | marmoleum | – |
| 238 | úklid | 1.29 | marmoleum | – |
| 239 | wc předsíň–muži | 4.84 | marmoleum | – |
| 240 | wc–muži | 6.93 | marmoleum | – |
| 241 | wc– muži–OOSPO | 4.31 | marmoleum | – |
| 242 | mechanické pomůcky | 4.64 | marmoleum | – |
| 243 | centrální koupelna | 18.38 | marmoleum | – |
| 244 | čistící místnost | 3.61 | marmoleum | – |
| 245 | 1–lůžkový pokoj | 19.40 | marmoleum | – |
| 245a | předsíň | 3.48 | marmoleum | – |
| 246 | 1–lůžkový pokoj | 18.41 | marmoleum | – |
| 246a | předsíň | 3.22 | marmoleum | – |
| 247 | 1–lůžkový pokoj | 16.17 | marmoleum | – |
| 247a | wc,sprcha | 4.80 | marmoleum | – |
| 248 | 1–lůžkový pokoj | 16.11 | marmoleum | – |
| 248a | wc,sprcha | 4.79 | marmoleum | – |
| 249 | 1–lůžkový pokoj | 17.79 | marmoleum | – |
| 249a | předsíň | 3.22 | marmoleum | – |
| 250 | 1–lůžkový pokoj | 16.88 | marmoleum | – |
| 250a | předsíň | 4.90 | marmoleum | – |
| 251 | 1–lůžkový pokoj | 14.68 | marmoleum | – |
| 251a | wc,sprcha | 5.23 | marmoleum | – |
| 252 | 1–lůžkový pokoj | 15.89 | marmoleum | – |
| 252a | wc,sprcha | 5.18 | marmoleum | – |
| 253 | strojovna VZT | 34.76 | keramická dlažba | – |
| 254 | sprcha–personál | 1.83 | marmoleum | – |
| 255 | wc–personál | 3.58 | marmoleum | – |
| 256 | denní místnost–personál | 10.68 | marmoleum | – |
| 257 | chodba | 13.52 | marmoleum | – |
| 258 | schodiště | 21.03 | keramická dlažba | stávající |
| 259 | denní místnost–klienti | 37.76 | marmoleum | – |
| | | 1134.02 | | |

| | | | |
|---|---|---|---|
| Projektoval: Radovan Lidák | Zodp. projekt.: Radovan Lidák | Vypracoval: Ing. Radek Pupák | ELEKTRO EURON spol. s r.o. Zelená 1844/6,350 02 Cheb |
| Kraj: Karlovarský | Obec: Cheb | | |
| Investor: Domov pro seniory Skalka v Chebu, IČO 71175245, Americká 52, 35002 Cheb | | | |
| Název stavby: Domov pro seniory Skalka v Chebu rekonstrukce a modernizace objektu | | | Datum: 05/2017 |
| | | | Č. zakázky: |
| | | | Stupeň PD: DSPS |
| Obsah výkresu: Silnoproudá elektroinstalace – půdorys 2 NP | | | Měřítko: 1:100 Číslo výkresu: D.1.4.3.4 |