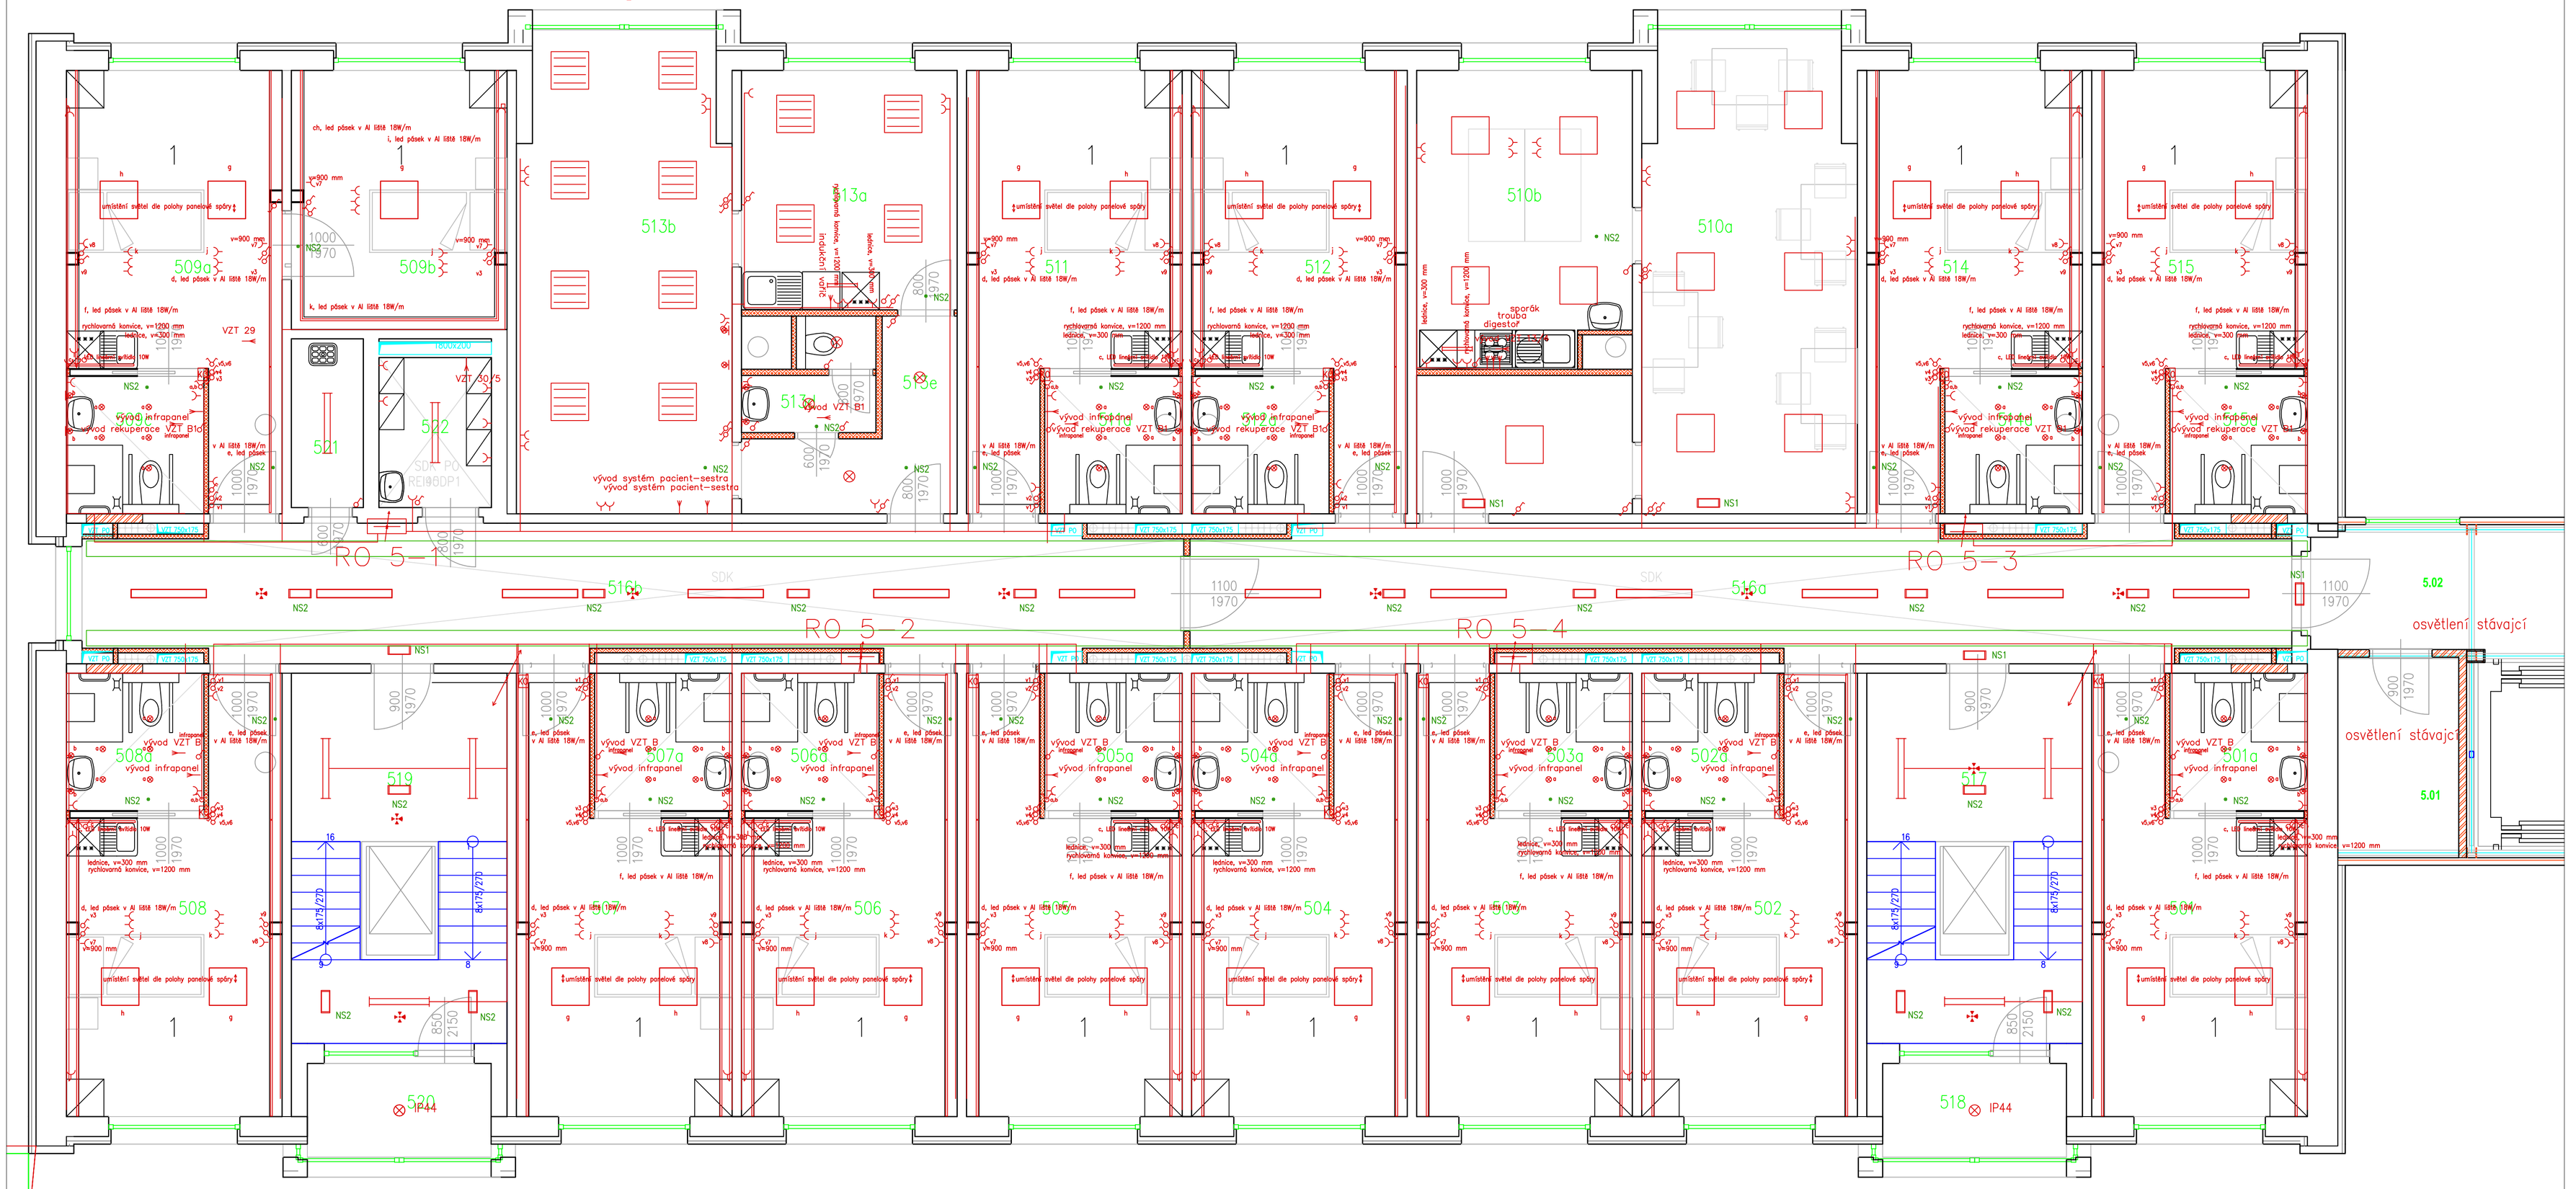

Legenda místností a úprav povrchů

Označení na výkresu	Účel místnosti	Plocha [m²]	Podlaha	Poznámka
5.01	sklad nepoužitých inkontinečních pomůcek	6.17	keramická dlažba	–
5.02	chodba	10.23	keramická dlažba	–
501	1–lůžkový pokoj	19.19	–	–
501a	wc,sprcha	4.84	–	–
502	1–lůžkový pokoj	19.19	–	–
502a	wc,sprcha	4.84	–	–
503	1–lůžkový pokoj	19.19	–	–
503a	wc,sprcha	4.84	–	–
504	1–lůžkový pokoj	19.19	–	–
504a	wc,sprcha	4.84	–	–
505	1–lůžkový pokoj	19.19	–	–
505a	wc,sprcha	4.84	–	–
506	1–lůžkový pokoj	19.19	–	–
506a	wc,sprcha	4.84	–	–
507	1–lůžkový pokoj	19.19	–	–
507a	wc,sprcha	4.84	–	–
508	1–lůžkový pokoj	19.19	–	–
508a	wc,sprcha	4.84	–	–
509a	1–lůžkový pokoj	19.19	–	–
509b	1–lůžkový pokoj	14.30	–	–
509c	wc,sprcha	4.84	–	–
510a	denní místnost–klienti	33.77	–	–
510b	kuchyňka	15.94	–	–
511	1–lůžkový pokoj	19.19	–	–
511a	wc,sprcha	4.84	–	–
512	1–lůžkový pokoj	19.13	–	–
512a	wc,sprcha	4.84	–	–
513a	pečovatelé II	13.21	–	–
513b	pečovatelé I	25.79	–	–
513d	wc	5.18	–	–
513e	chodba	6.50	–	–
514	1–lůžkový pokoj	19.19	–	–
514a	wc,sprcha	4.84	–	–
515	1–lůžkový pokoj	19.19	–	–
515a	wc,sprcha	4.84	–	–
516a	chodba	36.52	–	–
516b	chodba	36.83	–	–
517	schodiště	20.44	–	–
518	lodžie	4.41	–	–
519	schodiště	20.44	–	–
520	lodžie	4.41	–	–
521	úklid	3.10	–	–
522	čistící místnost	4.32	–	–
		571.98		

Legenda silnoproudá elektroinstalace

- Elektro rozvaděč
- Kabelová trasa
- Vedení z/do vyššího podlaží
- Vedení z/do nižšího podlaží
- Zásuvka 230 V – jednoduchá/dvojitá
- vypínač – řazení č. 1 – jednoduchý
- vypínač – řazení č. 5 – dvojitý
- vypínač – řazení č. 6 – schodišťový
- vypínač – řazení č. 7 – křížový
- Vývod 230V/400V dle popisu
- Pohybové čidlo stropní
- Svítidlo závěsné/přisazené stropní
- Svítidlo nástěnné
- Svítidlo bodové do podhledu LED 12W – koupelny
- Svítidlo zářivkové 2x36W
- Svítidlo zářivkové 4x18W
- Svítidlo LED 58W čtvercové
- Svítidlo LED 58W obdélníkové
- Svítidlo s krytím IP 54
- NS1 Nouzové svítidlo 1x8W s ukazatelem směru úniku
- NS2 Nouzové svítidlo 1x8W bez polepu
- NS2 Nouzové svítidlo LED – orientační

Projektoval:	Zodp. projekt.:	Vypracoval:	ELEKTRO EURON spol. s r.o. Zelená 1844/6,350 02 Cheb
Ing. Radek Pupák	Jiří Vejvoda	Ing. Radek Pupák	
Kraj: Karlovarský	Obec: Cheb		
Investor:	Domov pro seniory Skalka v Chebu, IČO 71175245, Americká 52, 35002 Cheb		
Název stavby:	Domov pro seniory Skalka v Chebu rekonstrukce a modernizace objektu	Datum:	04/2015
		Č. zakázky:	02–04–15
		Stupeň PD:	DPS
Obsah výkresu:	Silnoproudá elektroinstalace – půdorys 5 NP	Měřítko:	1:50
		Číslo výkresu:	D.1.4.3.7