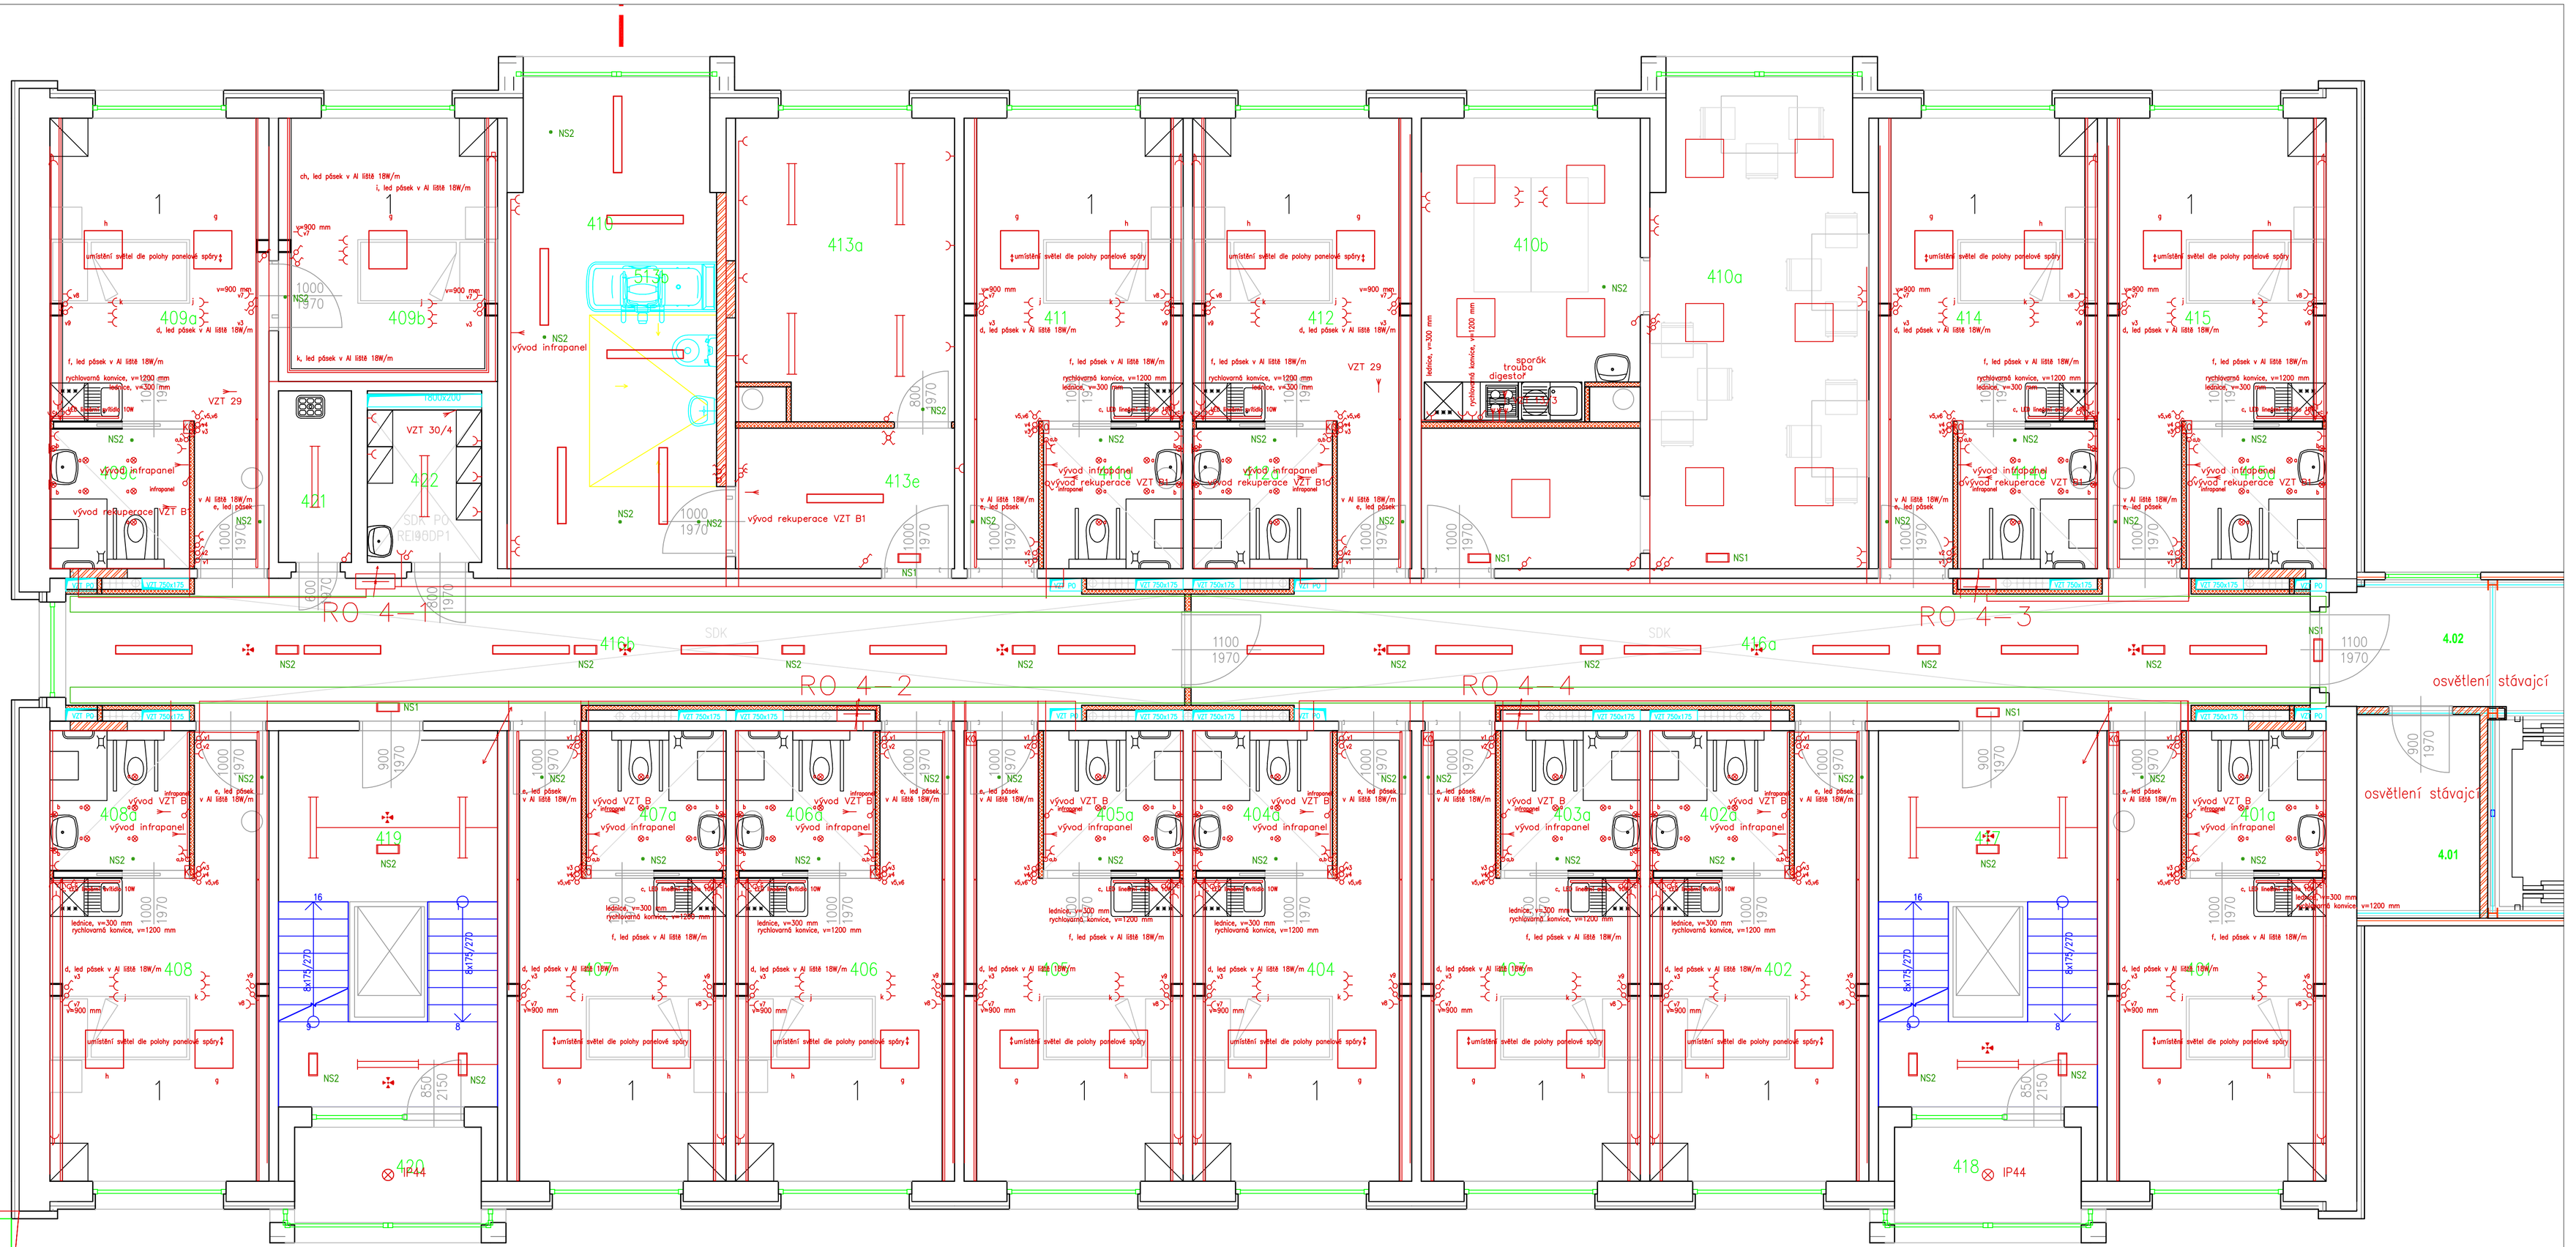

Legenda místností a úprav povrchů

Označení na výkresu	Účel místnosti	Plocha [m²]	Podlaha	Poznámka
4.01	sklad nepoužitých inkontinenčních pomůcek	6.17	keramická dlažba–stávající	stávající
4.02	chodba	10.23	keramická dlažba–stávající	stávající
401	1–lůžkový pokoj	19.19	marmoleum	–
401a	wc,sprcha	4.84	marmoleum	–
402	1–lůžkový pokoj	19.19	marmoleum	–
402a	wc,sprcha	4.84	marmoleum	–
403	1–lůžkový pokoj	19.19	marmoleum	–
403a	wc,sprcha	4.84	marmoleum	–
404	1–lůžkový pokoj	19.19	marmoleum	–
404a	wc,sprcha	4.84	marmoleum	–
405	1–lůžkový pokoj	19.19	marmoleum	–
405a	wc,sprcha	4.84	marmoleum	–
406	1–lůžkový pokoj	19.19	marmoleum	–
406a	wc,sprcha	4.84	marmoleum	–
407	1–lůžkový pokoj	19.19	marmoleum	–
407a	wc,sprcha	4.84	marmoleum	–
408	1–lůžkový pokoj	19.19	marmoleum	–
408a	wc,sprcha	4.84	marmoleum	–
409a	1–lůžkový pokoj	19.19	marmoleum	–
409b	1–lůžkový pokoj	14.30	marmoleum	–
409c	wc,sprcha	4.84	marmoleum	–
410	koupelna	25.79	marmoleum	–
410a	denní místnost–klienti	33.77	marmoleum	–
410b	kuchyňka	15.84	marmoleum	–
411	1–lůžkový pokoj	19.19	marmoleum	–
411a	wc,sprcha	4.84	marmoleum	–
412	1–lůžkový pokoj	19.13	marmoleum	–
412a	wc,sprcha	4.84	marmoleum	–
413a	sklad	15.94	marmoleum	–
414	1–lůžkový pokoj	19.19	marmoleum	–
414a	wc,sprcha	4.84	marmoleum	–
415	1–lůžkový pokoj	19.19	marmoleum	–
415a	wc,sprcha	4.84	marmoleum	–
416a	chodba	36.52	marmoleum	–
416b	chodba	36.83	marmoleum	–
417	schodiště	20.44	keramická dlažba–stávající	stávající
418	lodžie	4.41	epoxy	stávající
419	schodiště	20.44	keramická dlažba–stávající	stávající
420	lodžie	4.41	epoxy	stávající
421	úklid	3.10	marmoleum	–
422	čistící místnost	4.32	marmoleum	–
		565.03		

Legenda silnoproudá elektroinstalace

- Elektro rozvaděč
- Kabelová trasa
- Vedení z/do vyššího podlaží
- Vedení z/do nižšího podlaží
- Zásuvka 230 V – jednoduchá/dvojitá
- vypinač – řazení č. 1 – jednoduchý
- vypinač – řazení č. 5 – dvojitý
- vypinač – řazení č. 6 – schodišťový
- vypinač – řazení č. 7 – křížový
- Vývod 230V/400V dle popisu
- Pohybové čidlo stropní
- Svítidlo závěsné/přisazené stropní
- Svítidlo nástěnné
- Svítidlo bodové do podhledu LED 12W – koupelny
- Svítidlo zářivkové 2x36W
- Svítidlo zářivkové 4x18W
- Svítidlo LED 58W čtvercové
- Svítidlo LED 58W obdélníkové
- Svítidlo s krytím IP 54
- NS1 Nouzové svítidlo 1x8W s ukazatelem směru úniku
- NS2 Nouzové svítidlo 1x8W bez polepu
- NS2 Nouzové svítidlo LED – orientační

Projektoval:	Zodp. projekt.:	Vypracoval:	ELEKTRO EURON spol. s r.o. Zelená 1844/6,350 02 Cheb
Ing. Radek Pupák	Jiří Vejvoda	Ing. Radek Pupák	
Kraj: Karlovarský	Obec: Cheb		
Investor: Domov pro seniory Skalka v Chebu, IČO 71175245, Americká 52, 35002 Cheb			Datum: 04/2015
Název stavby: Domov pro seniory Skalka v Chebu rekonstrukce a modernizace objektu			Č. zakázky: 02-04-15
			Stupeň PD: DPS
Obsah výkresu: Silnoproudá elektroinstalace – půdorys 4 NP			Měřítko: 1:50 / Číslo výkresu: D.1.4.3.6