KOORDINAČNÍ SITUACE STAVBY DÍL - D

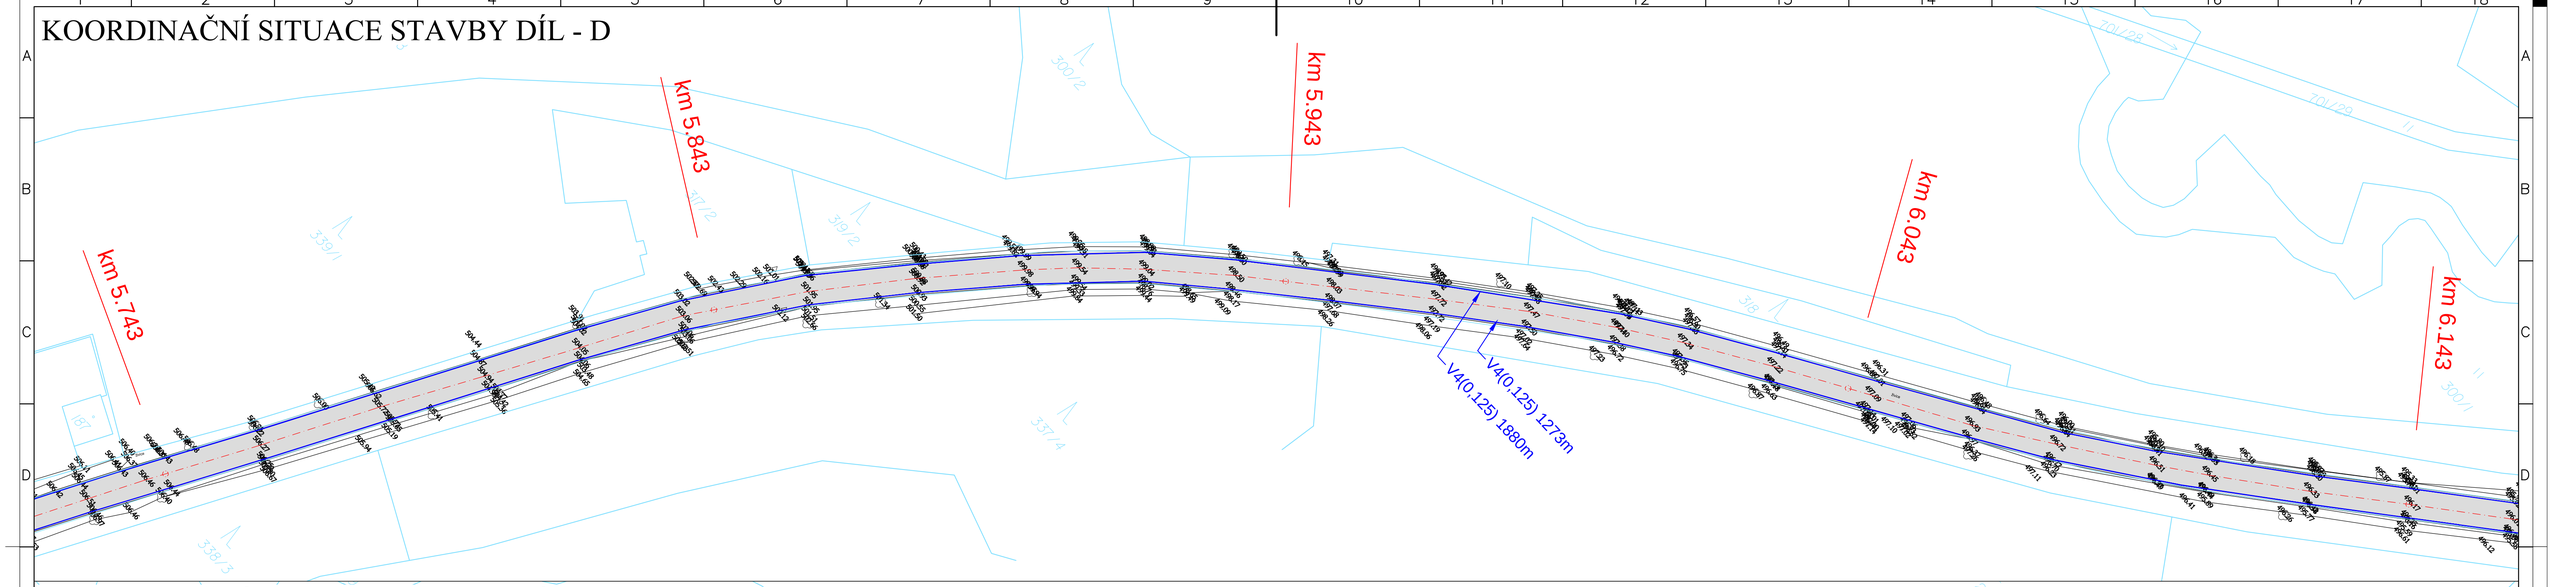

KOORDINAČNÍ SITUACE STAVBY DÍL - E

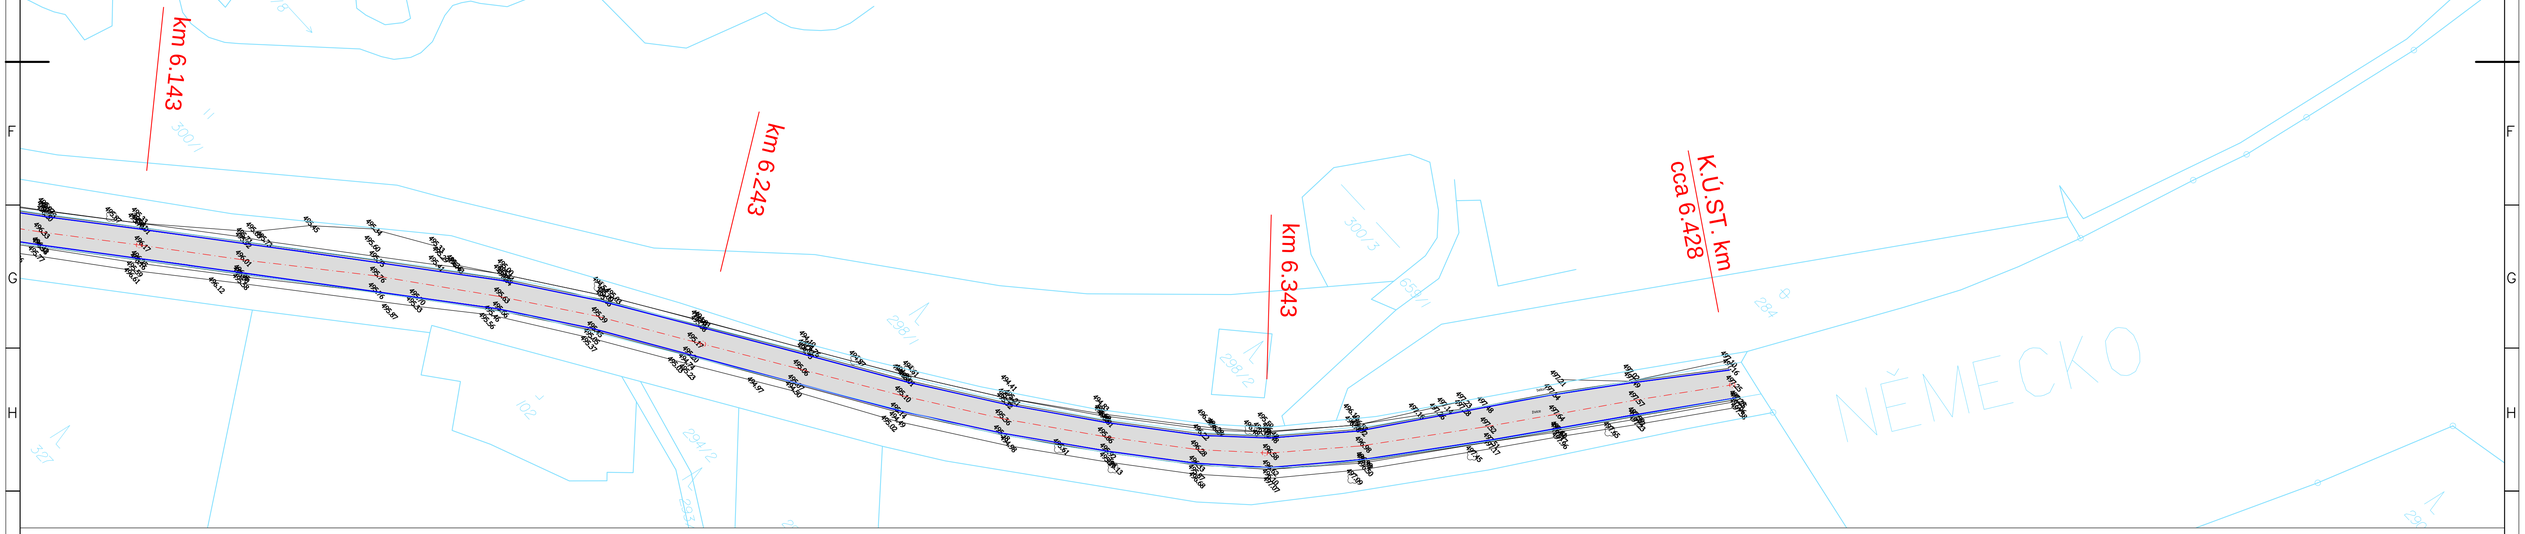

POZNÁMKA :

1 - Šířkové a výškové uspořádání komunikace bude zachováno stávající.
2 - Napojení na stávající kce bude provedeno plynule.
3 - Pracovní spáry budou ošetřeny asfaltovou zálivkou.
4 - Poklopy šachet, šoupat, hydrantů a jiné prvky budou případně výškově upraveny.

LEGENDA ČAR :

- GEODETICKÉ ZAMĚŘENÍ
- KATASTRÁLNÍ HRANICE - VNĚJŠÍ
- KATASTRÁLNÍ HRANICE - VNITŘNÍ
- VDZ V4 0,125m

LEGENDA PLOCH :

- KOMUNIKACE ŽIVIČNÁ - NOVÁ

SOUŘADNICOVÝ SYSTÉM : JTSK
VÝŠKOVÝ SYSTÉM : BpV

ALGON a.s.	DIVIZE GABIONOVÝCH A PROTIHLUKOVÝCH STAVEB	Joštova 1, 35002 Cheb Dopravní a inženýrské stavby	
Projektant : Michal ŠNAIDLER	Zodp. projektant: Ing. Michael NOHEJL		Paré č. :
Vypracoval : Michal ŠNAIDLER	Kontroloval : Michal ŠNAIDLER		
Stavebník : KSUS Karlovarského kraje, Chebská 282, Sokolov 356 04			
Akce : Oprava silnic v okrese Cheb - SFDI III/2175 (Doubrava - státní hranice), km cca 4,543 - 6,428		Stupeň : PDPS	
Objekt : SO 101 - Pozemní komunikace		Datum : 07/2018	
Výkres : Koordinační situace stavby - díl II		Měřítko : 1:500	
		Příloha č. : A.3.2	