



JÍMKA NA VTOKU

PODÉLNÝ ŘEZ 1:50

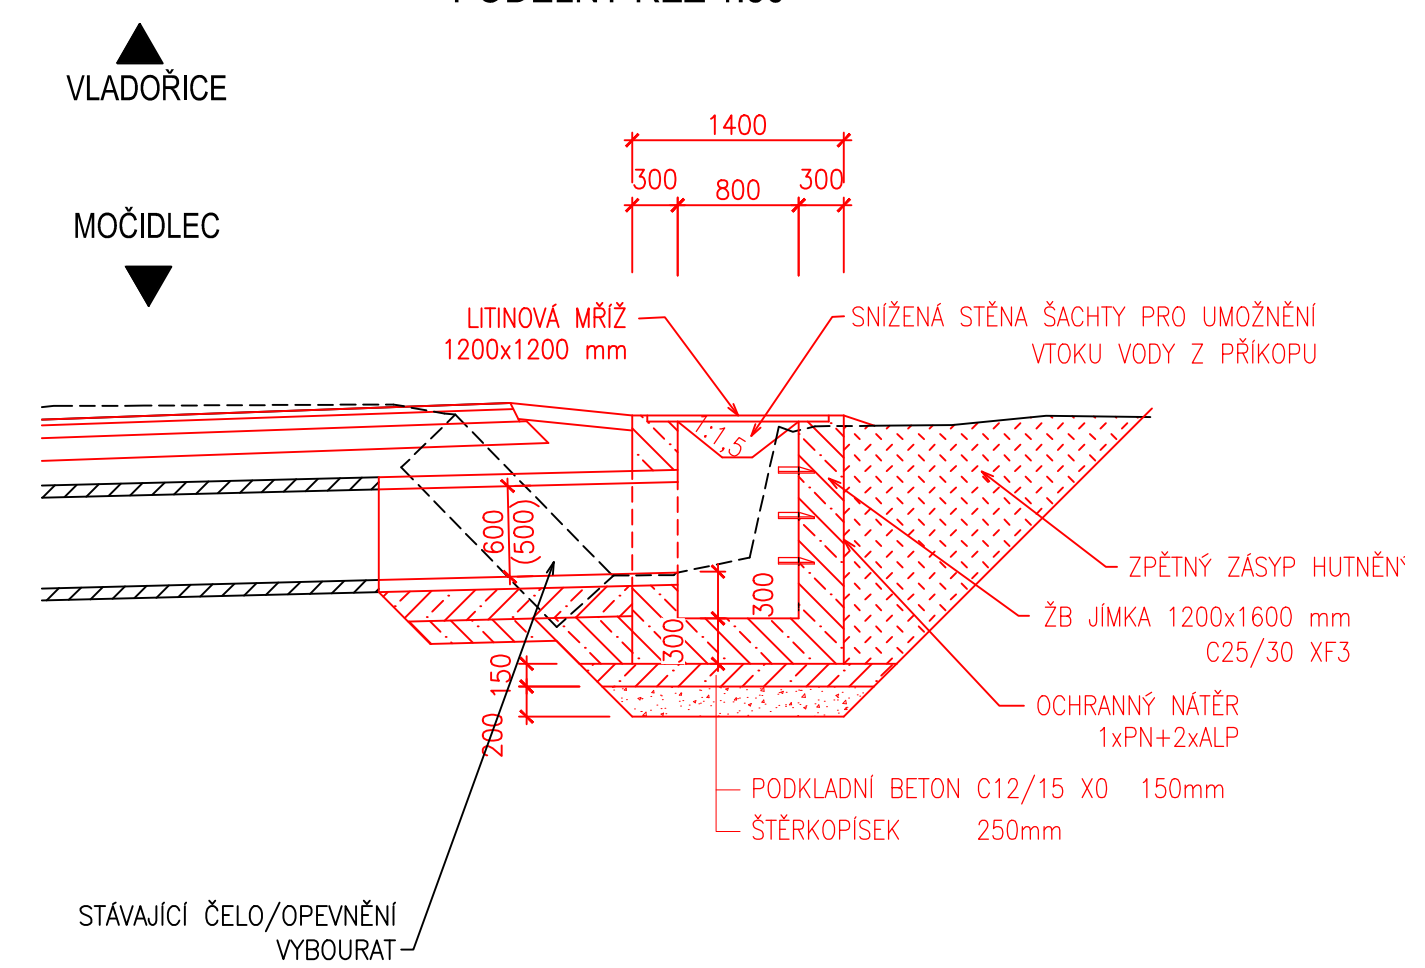


SITUACE 1:50

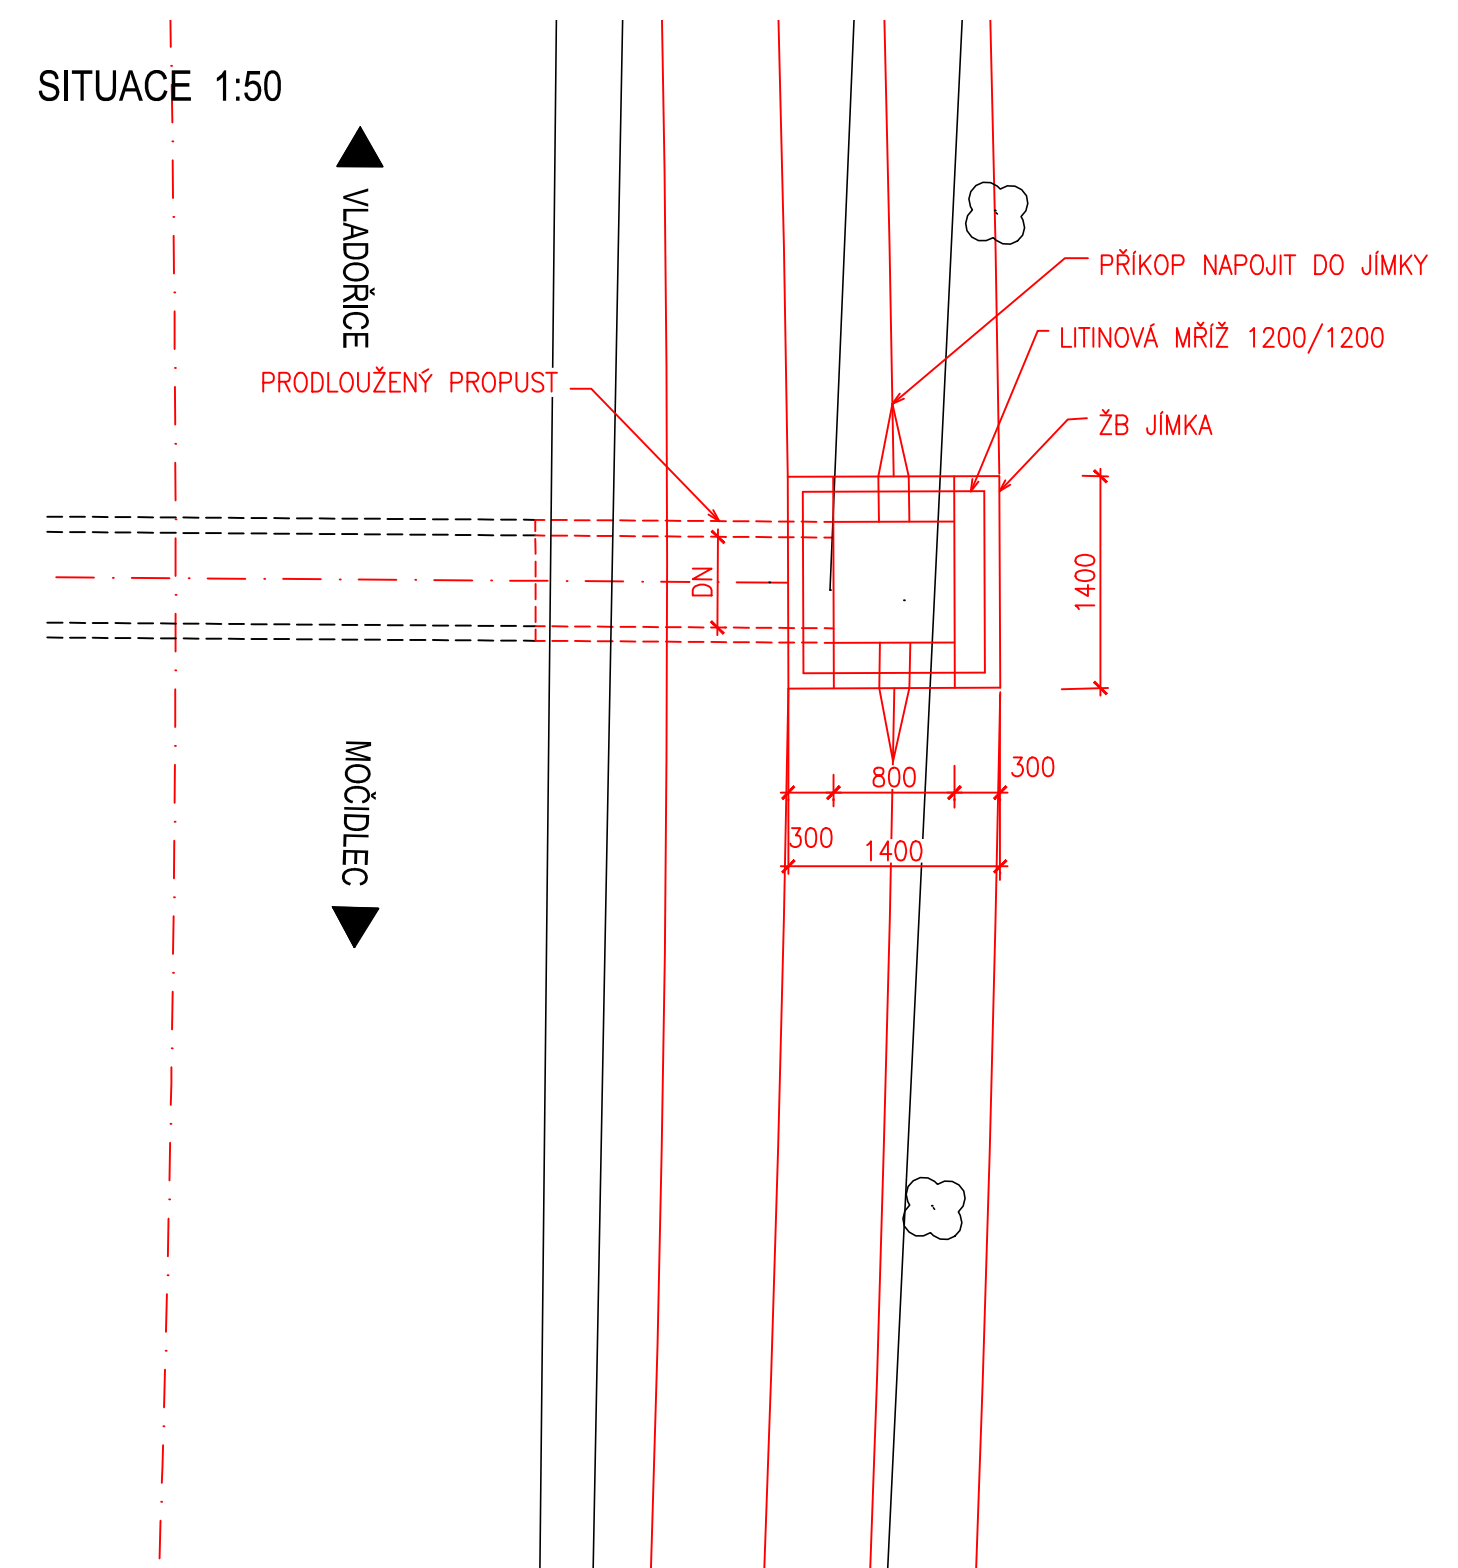

D - SO 101

α	AKTUALIZACE ČLENĚNÍ PD, AKTUALIZACE ZÁBORŮ	01/2019	
Č.	TEXT ZMĚNY – ODŮVODNĚNÍ	DATUM	PODPIS

Ypracoval: ING. JIŘÍ OBOZENKO	Zodp. projektant: ING. JIŘÍ OBOZENKO	HIP: ING. JIŘÍ OBOZENKO	Zhotovitel: ING. JIŘÍ OBOZENKO	
podpis:	podpis:	podpis:	Smetanova 501/7 360 17 Stará Role tel. 774 435 275 projekte@oboz.cz www.oboz.cz	
Obec: VLADOŘICE, MOČIDLEC		Kraj: KARLOVARSKÝ		
Investor: KRAJSKÁ SPRÁVA A ÚDRŽBA SILNIC KARLOVARSKÉHO KRAJE, P.O.				
Objednatel: KRAJSKÁ SPRÁVA A ÚDRŽBA SILNIC KARLOVARSKÉHO KRAJE, P.O.				
Zakázka:	II/205 MODERNIZACE SILNICE MOČIDLEC - VLADOŘICE		Č. zakázky:	2015-06
Název přílohy:			Datum:	6/2015
			Formát:	6xA4
	PROPUSTKY		Meřítka:	1:50
			Stupeň PD:	DSP, PDPS
			Číslo přílohy:	Souprava:
			D1.2.e	