




PŘÍSTAVBA ČÁST "D", 2.NP

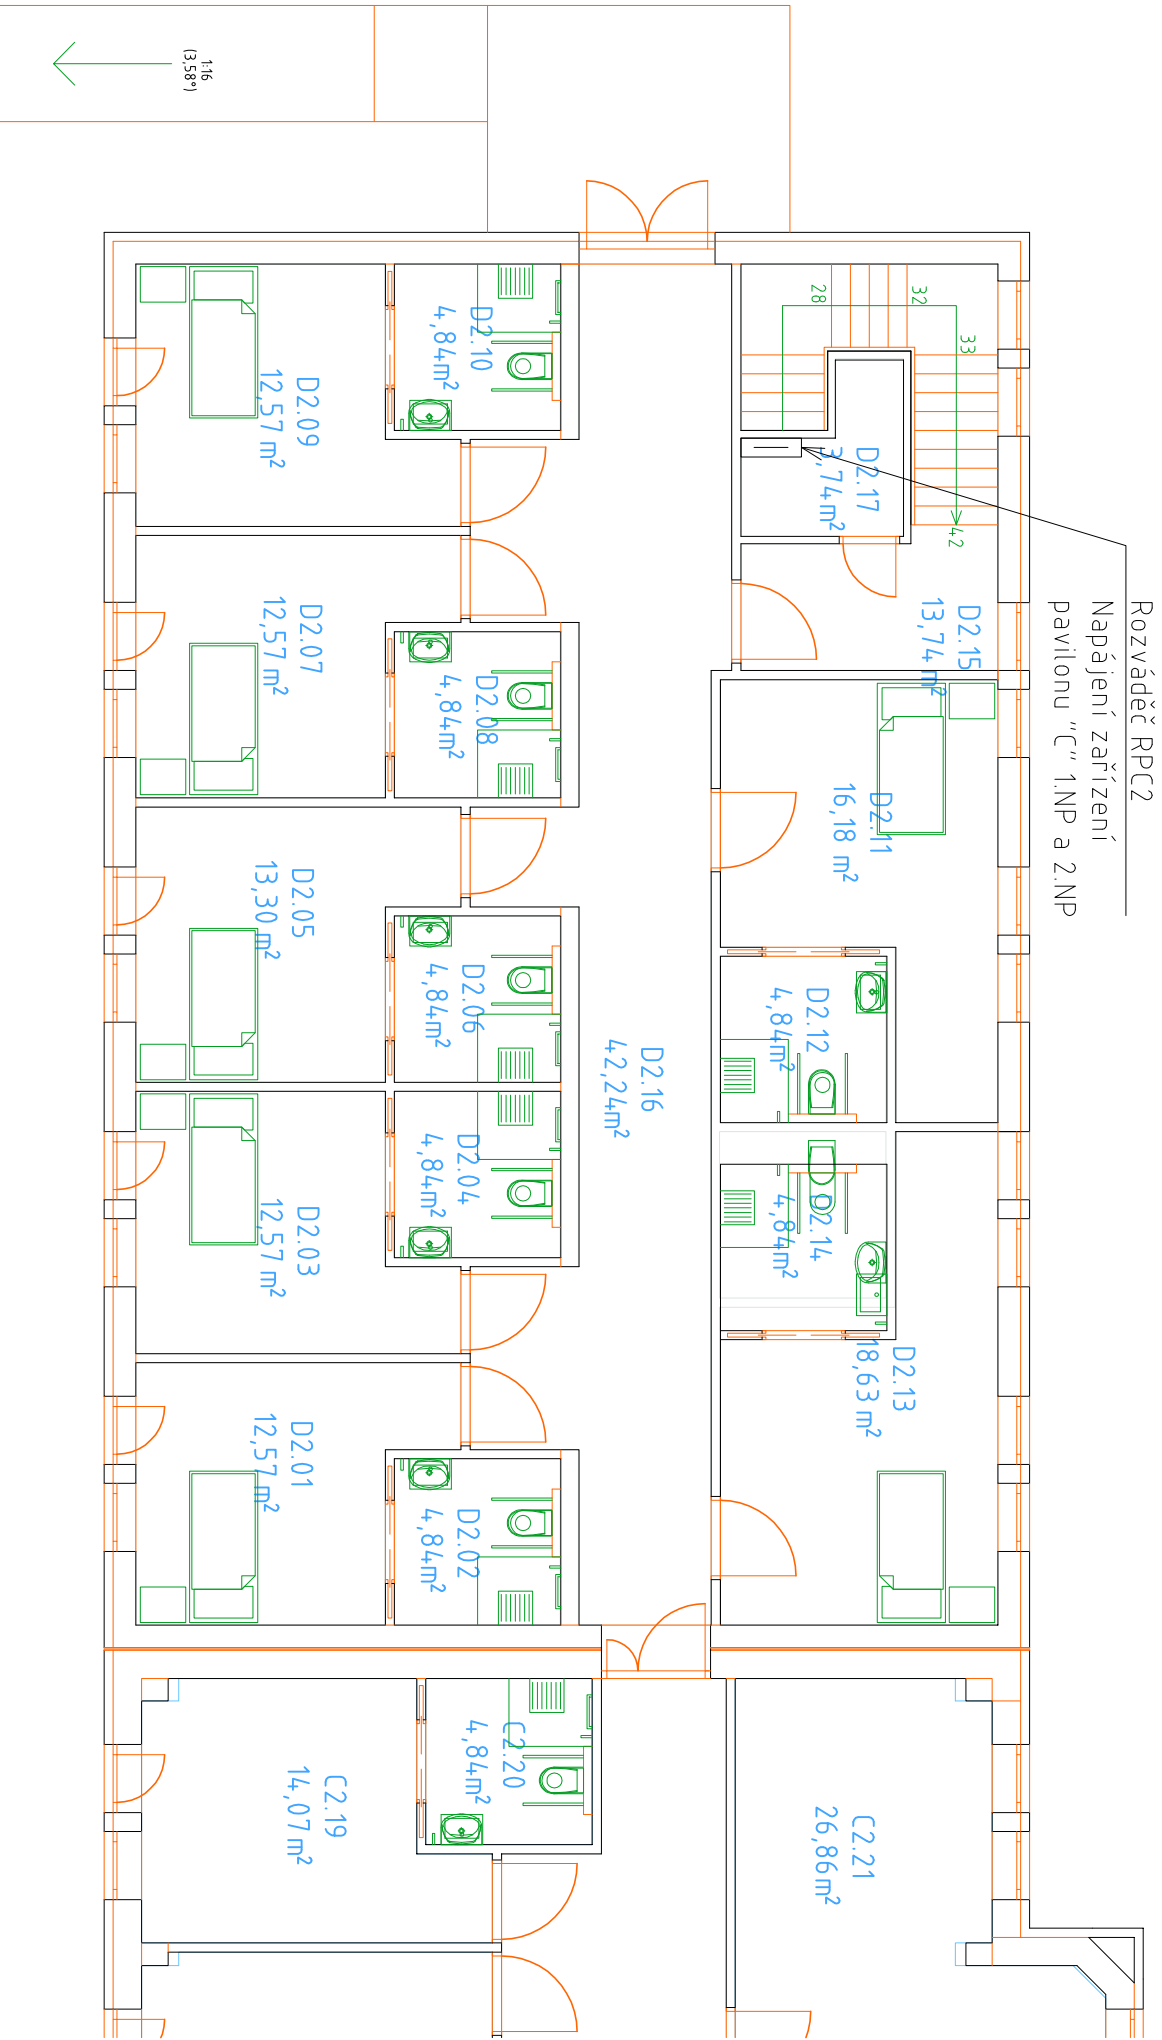


PŘÍSTAVBA ČÁST "D", 1.NP

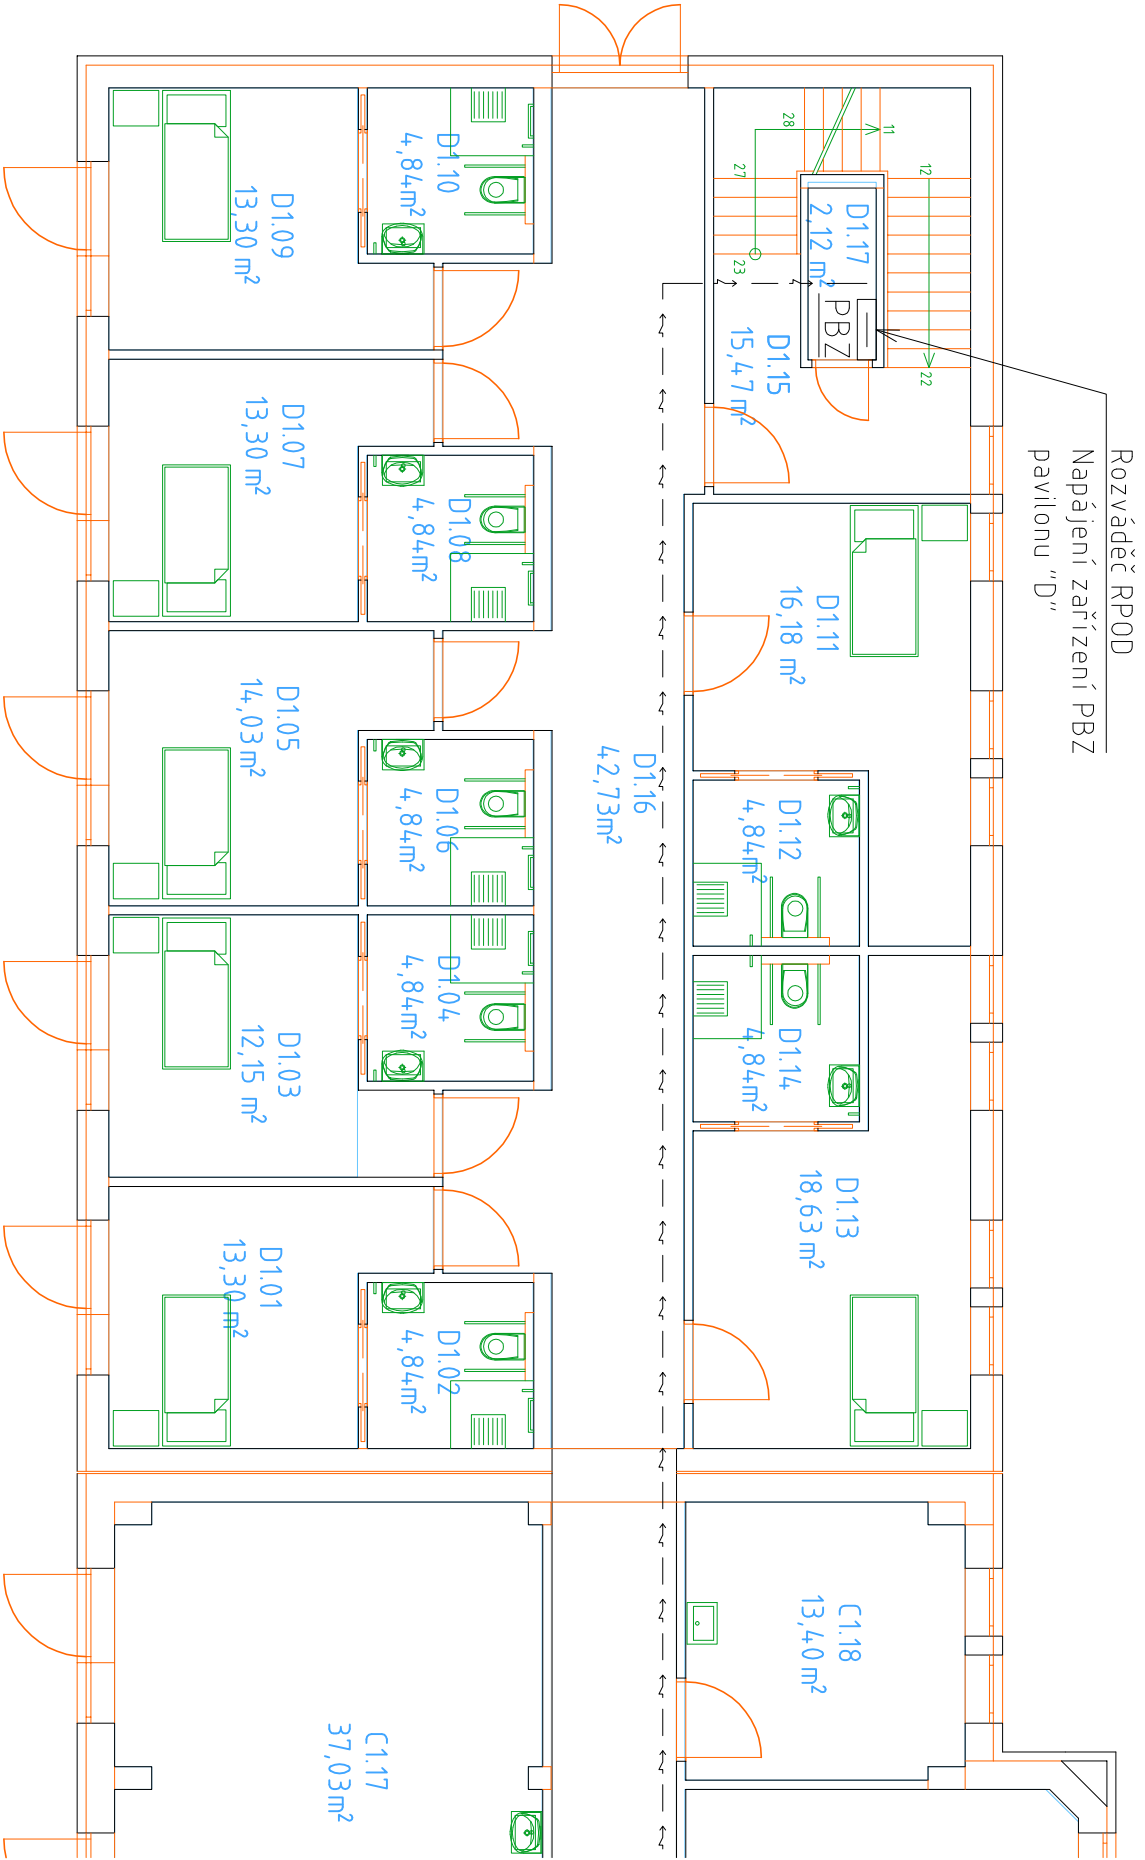

PŘÍSTAVBA ČÁST "D", 1.PP

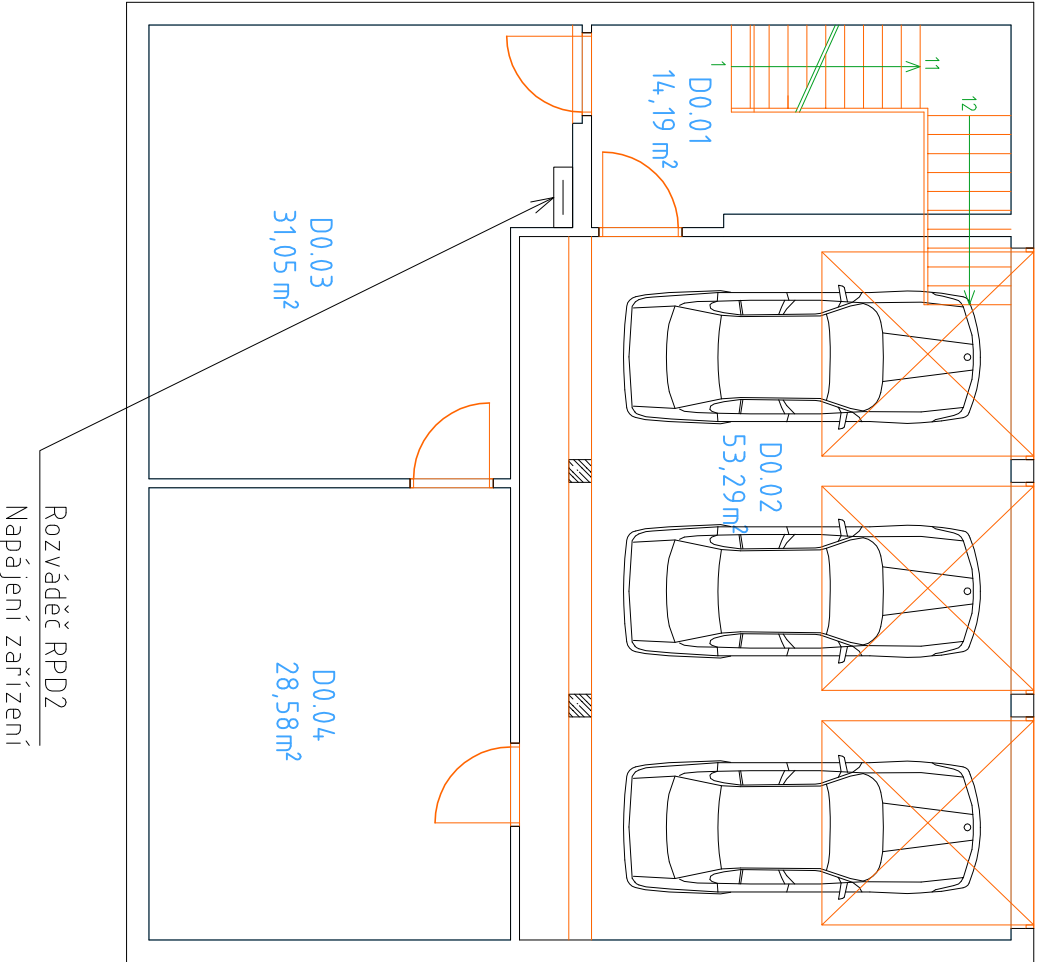

Legenda značení

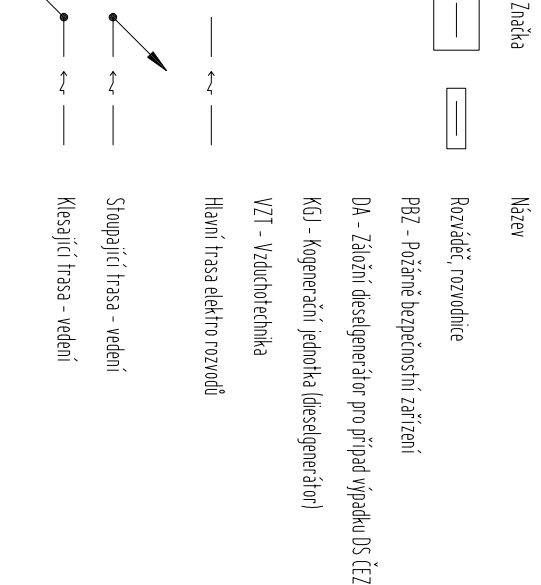

HP:	Ing. Pavel Heinz	Zodpovědný projektant stavební části	Ing. Pavel Heinz	Zodpovědný projektant části elektro	Petr Malý	VO1207_015_02R - MATYAS_002.dwg					
Autor:	Ing. Pavel Heinz	Vypracoval:	Ing. Pavel Heinz	Vypracoval:	Petr Malý	Projektová činnost v oboru elektro Pořizovatel: 94, 36271 Nejdek Tel.: 420 724 138 150 / malys@centrum.cz					
Investor:	Domov se zvláštním režimem "MATYAS" v Nejdku, příspě. org. Mládežnická 1123, 362 Zl Nejdek, Česká republika				Petr Malý						
Akce:	Domov se zvláštním režimem "MATYAS" Mládežnická č.p. 1123, Nejdek				DSP				Stupeň		Profese Elektro
									Formát - měřítko		
									Číslo zakázky:		
									Datum:		
					červen 2013						
Název výkresu					Číslo výkresu	F.3.5.02					
Elektronistalace - pavilon "D" půdorys 1PP, 1NP a 2NP											