ČÁST A-B; 2.NP

PAVILON "A"; 2.NP

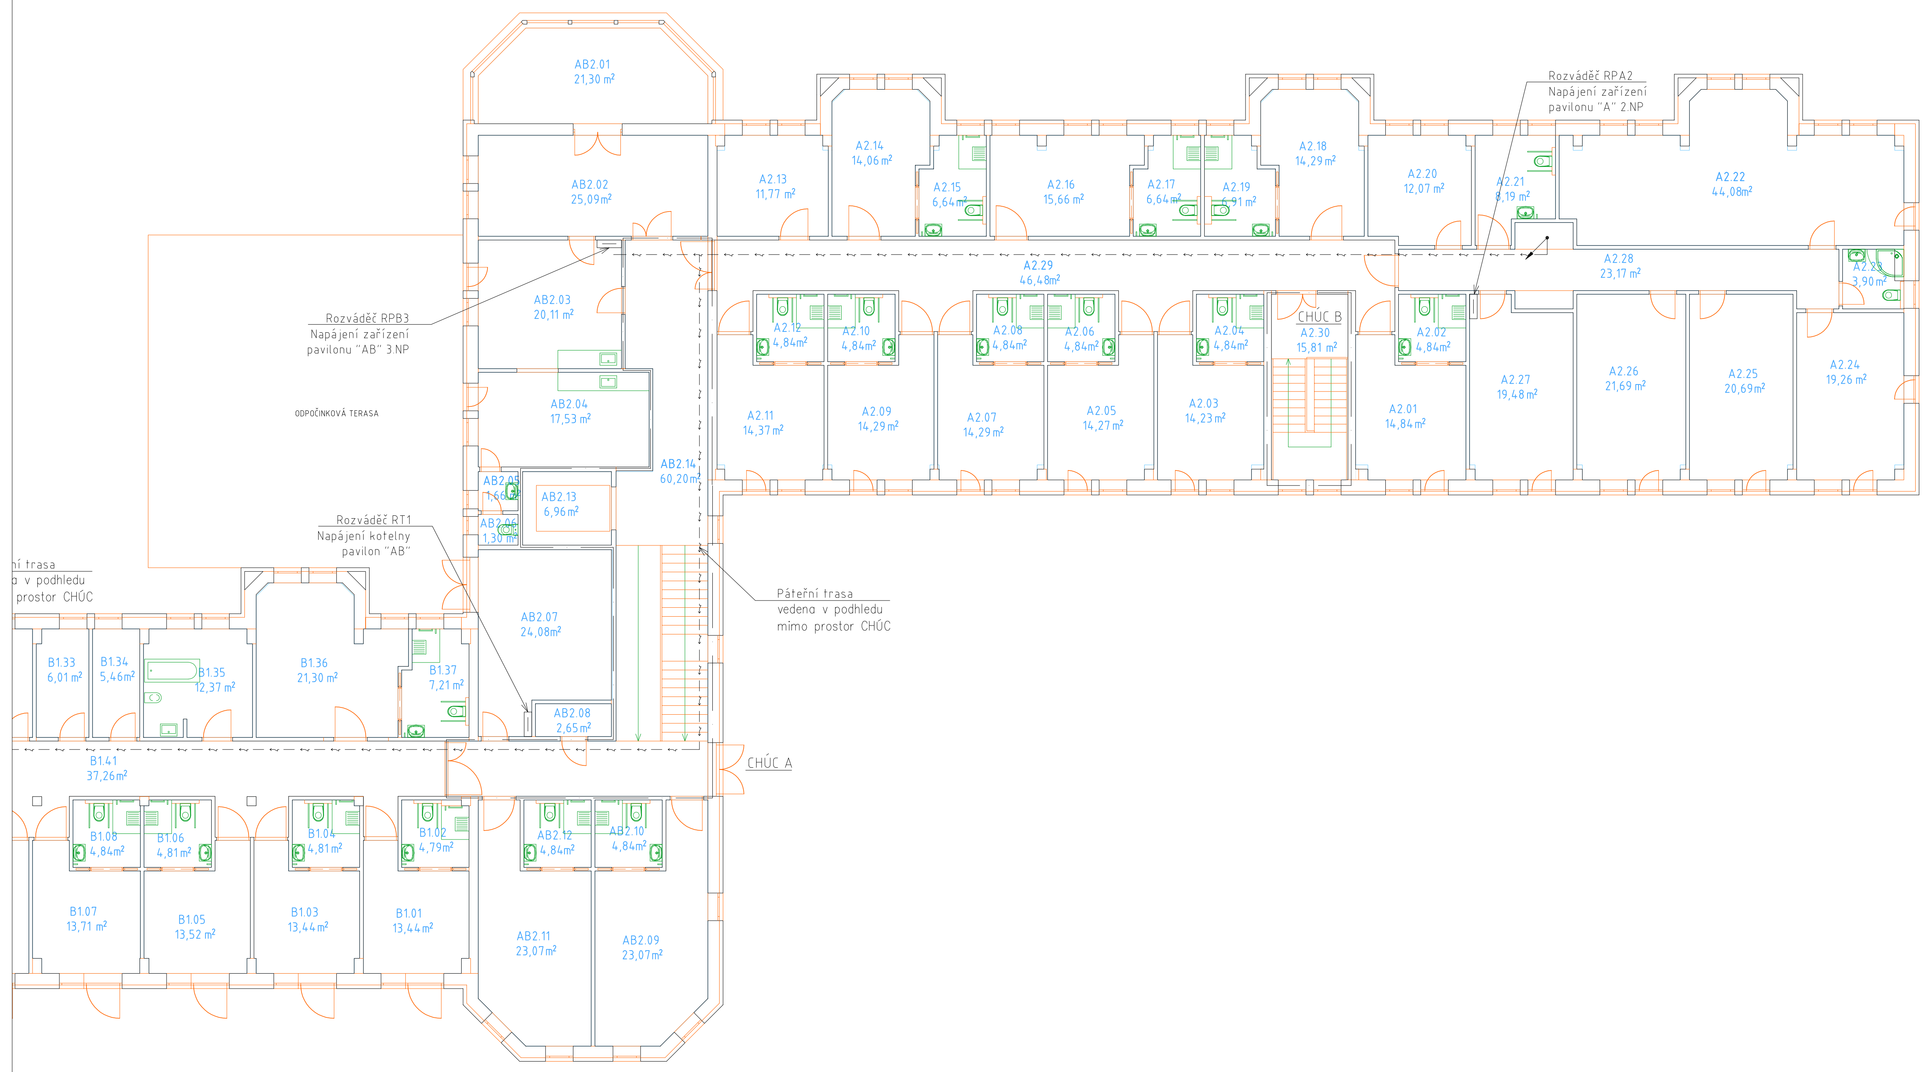

ČÁST A-B; 1.NP

PAVILON "A"; 1.NP

PŘÍSTAVBA PAVILONU "A"; 1.NP

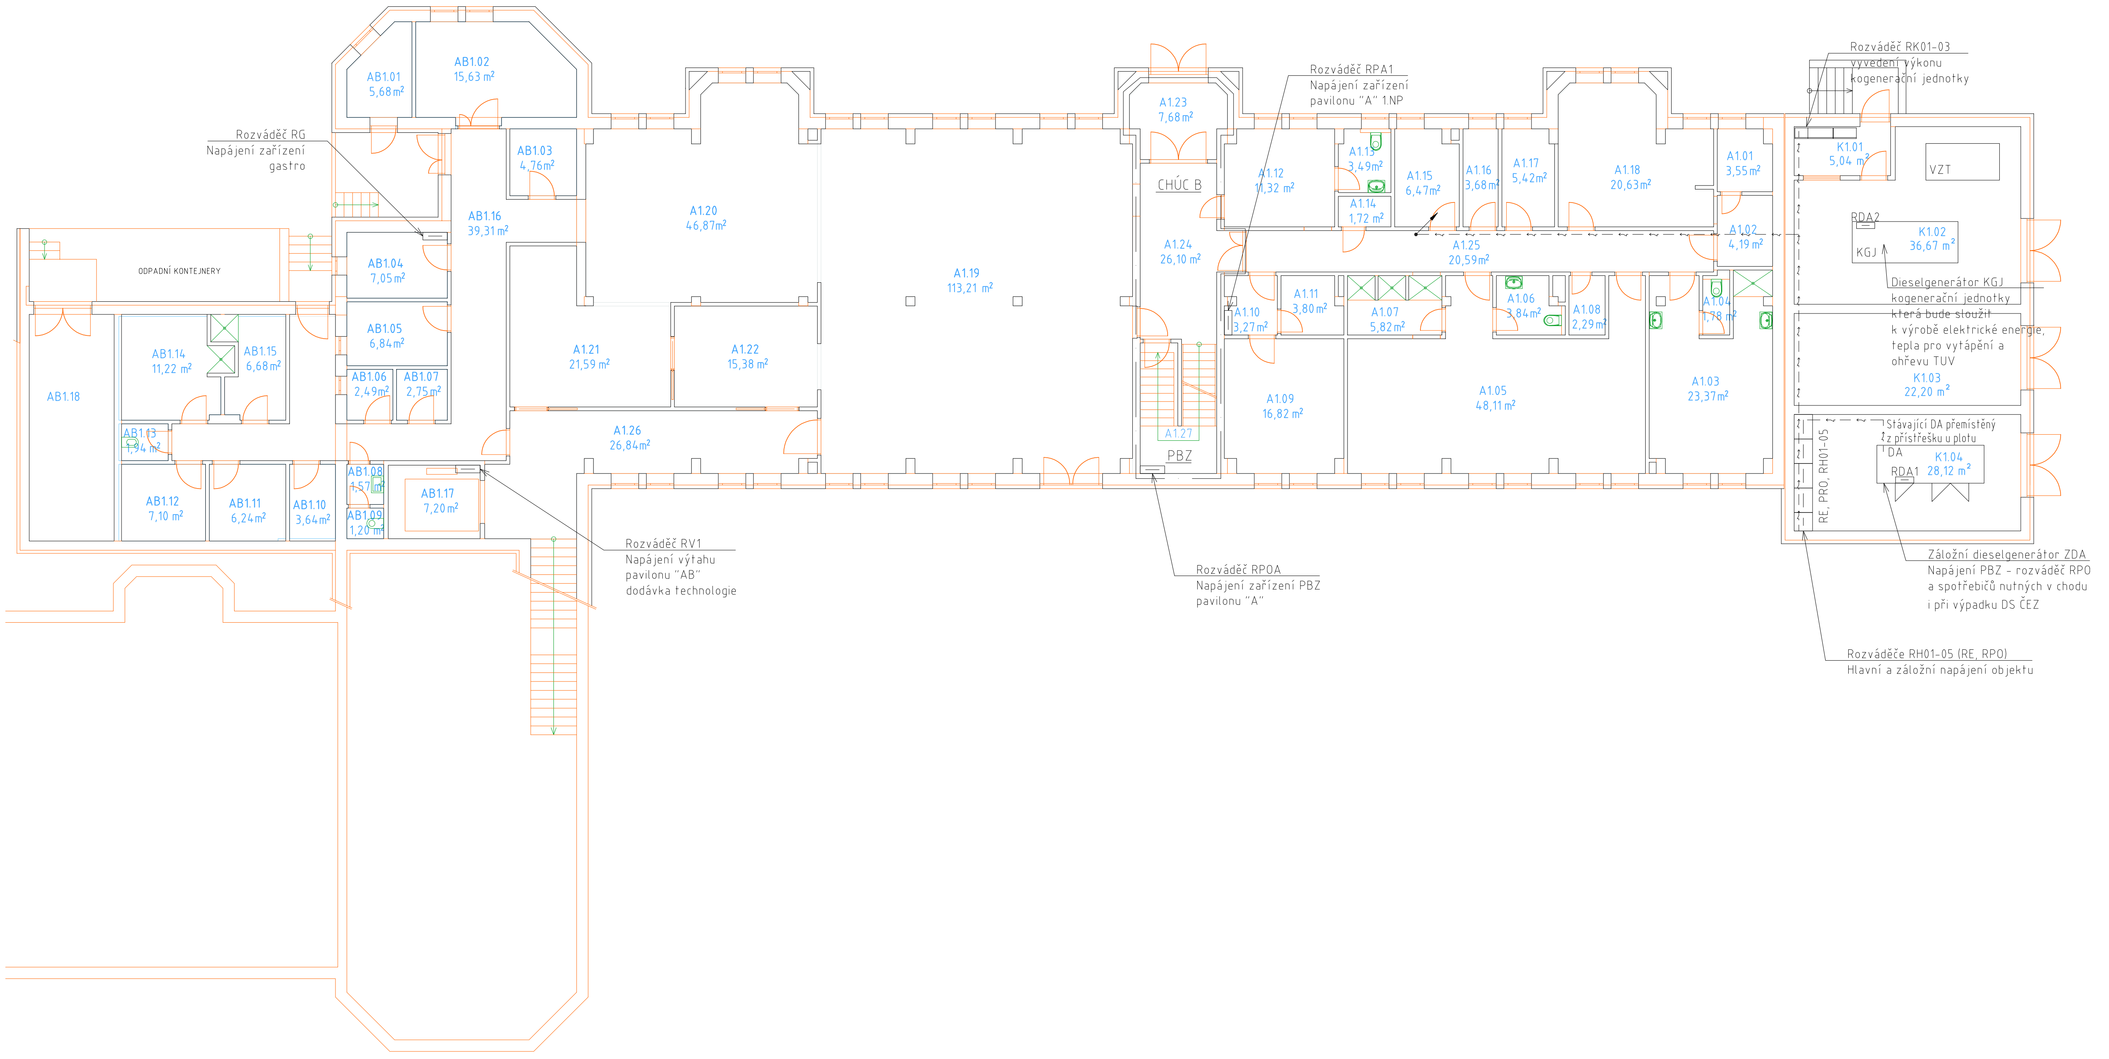

Legenda značení

Značka	Název
	Rozváděč, rozvodnice
	PBZ - Požárně bezpečnostní zařízení
	DA - Záložní dieselgenerátor pro případ výpadku DS ČEZ
	KGJ - Kogenerační jednotka (dieselgenerátor)
	VZT - Vzduchotechnika
	Hlavní trasa elektro rozvodů
	Stoupající trasa - vedení
	Klesající trasa - vedení

VO1207_015_D2R_MATYAS_r02.dwg

HIP: Ing. Pavel Heinz	Zodpovědný projektant stavební části: Ing. Pavel Heinz	Zodpovědný projektant části elektro: Petr Malý	Petr Malý, Projektová činnost v oboru elektro, Pražtovní 1644, 362 21 Nejdek, Tel.: +420 724 738 750 / malyp@centrum.cz
Autor:	Vypracoval:	Vypracoval: Petr Malý	
Investor: Domov se zvláštním režimem "Matyáš" , v Nejdku, přísp. org. Mládežnická 1123, 362 21 Nejdek, Česká republika			Stupeň: DSP; Profese: Elektro
Akce: Domov se zvláštním režimem "MATYÁŠ" Mládežnická č.p. 1123, Nejdek			Formát - měřítko: A0 - 1:100; Paré: ; Číslo zakázky: 1207_015; Datum: červen 2013
Název výkresu: Elektroinstalace - pavilon "A" půdorys 1.NP a 2.NP			Číslo výkresu: F.4.5.02