


STROP NAD 2.NP –PAVLON D

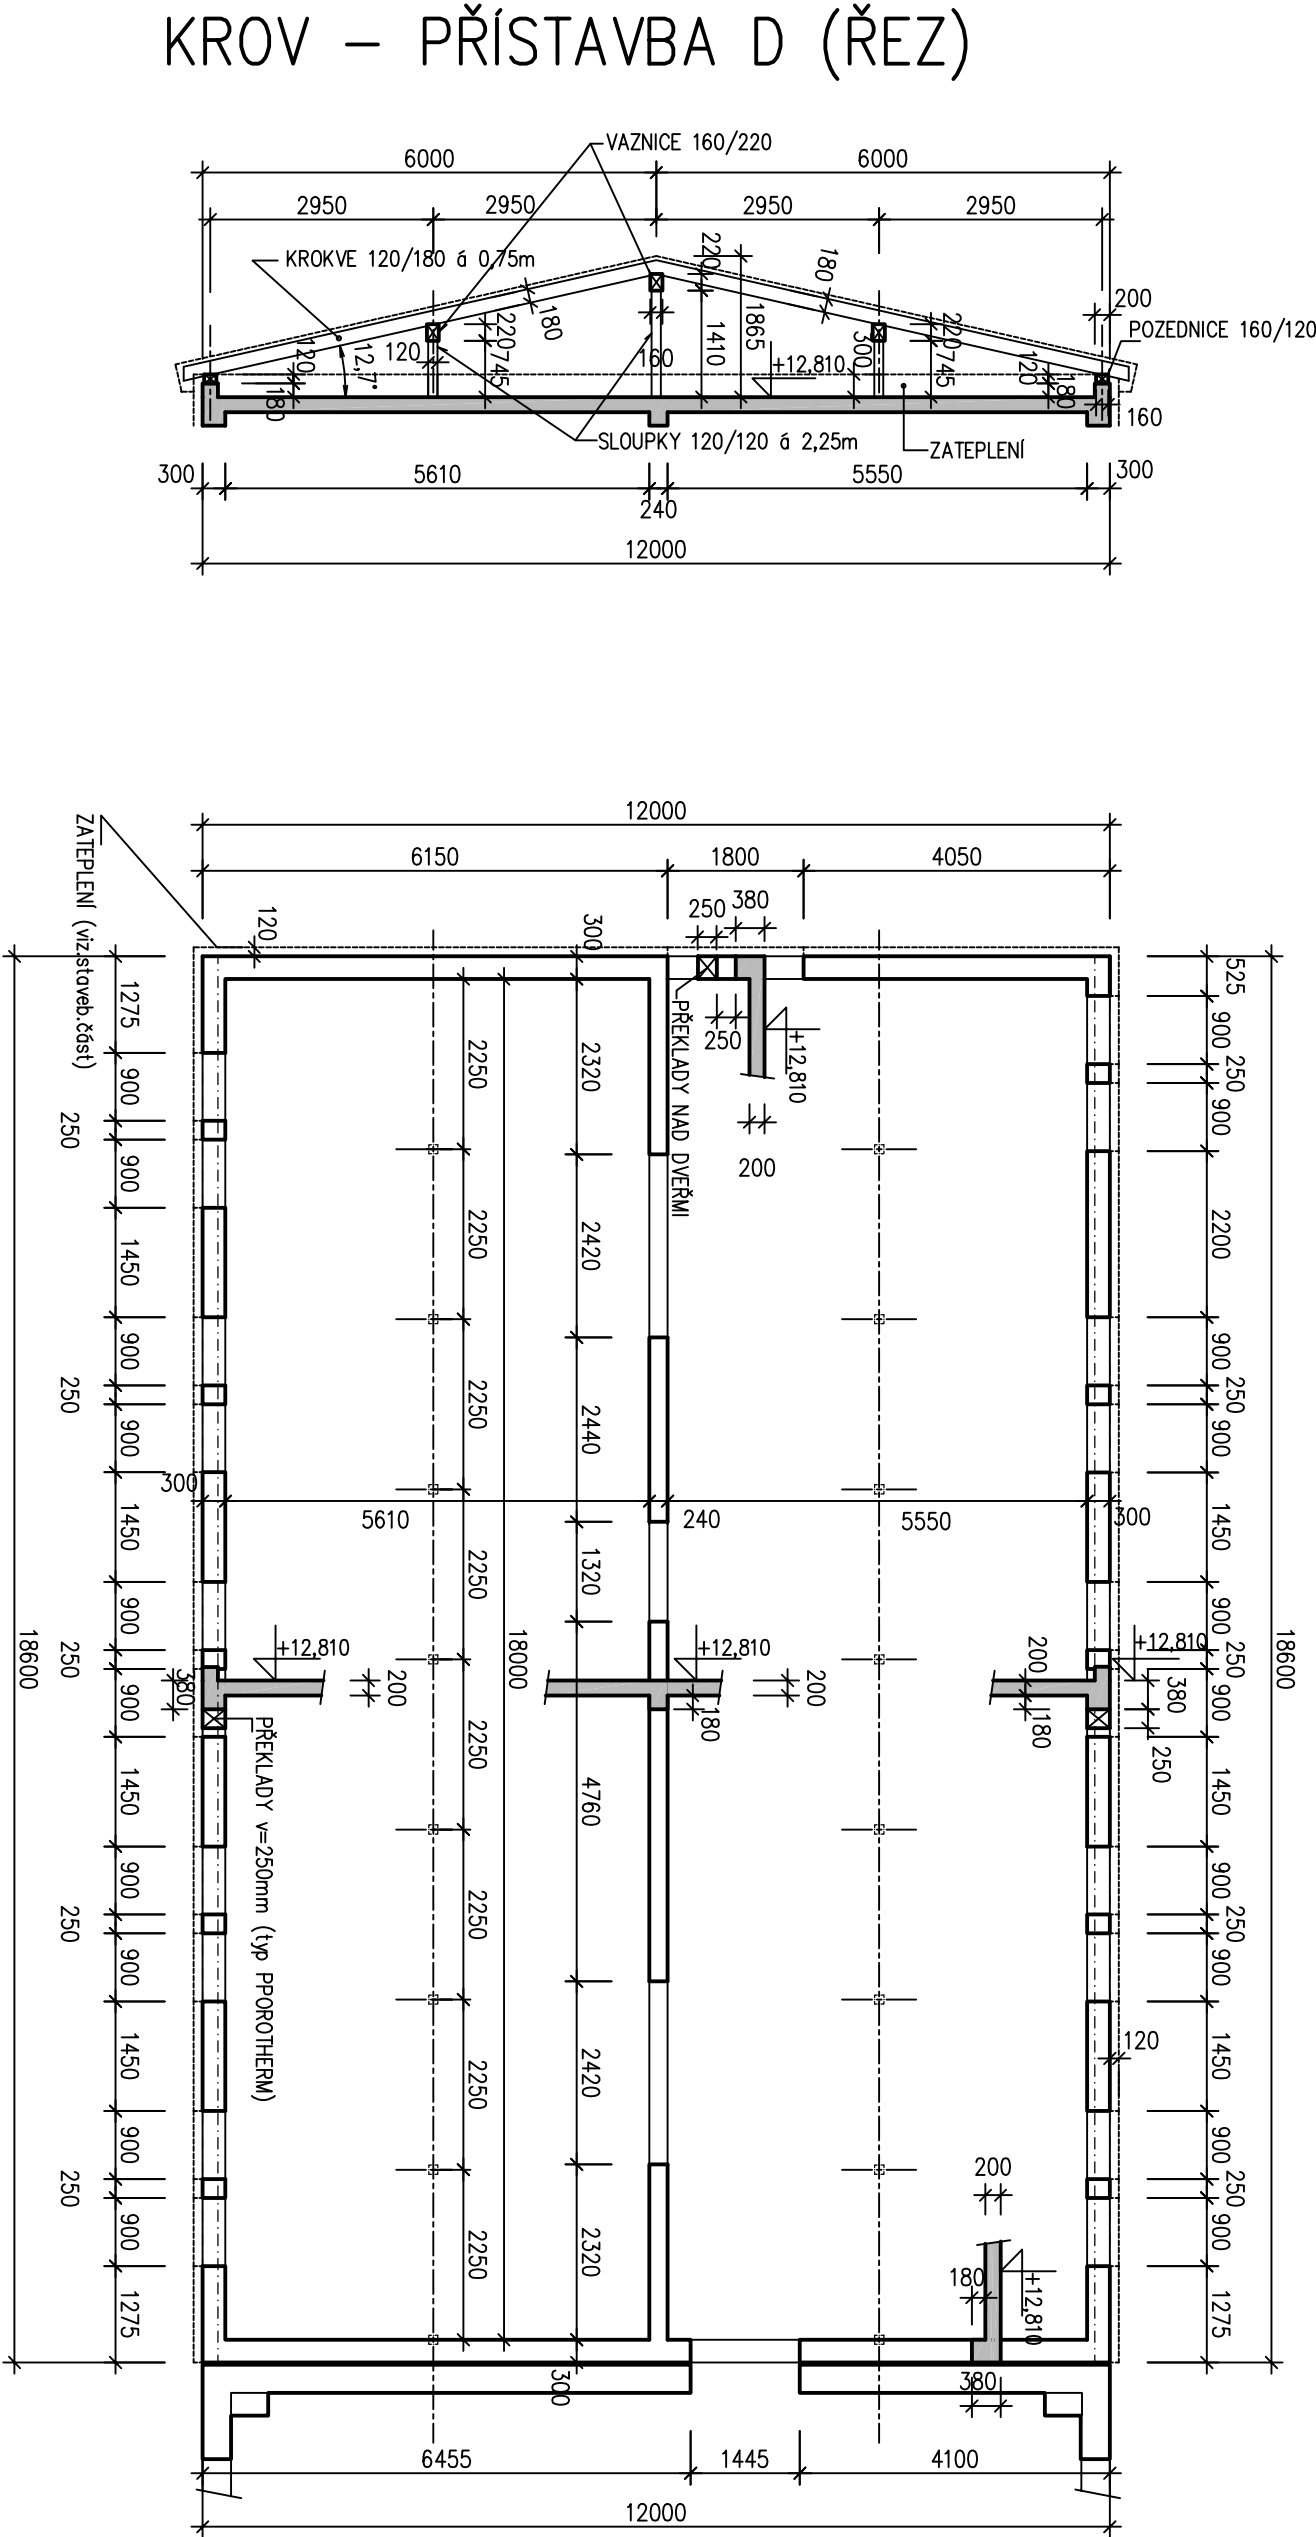

BETON B30
OCEL 10505(R)

VYPRACOVIL	ZOOP-PROJEKTANT DLU	ING. TOMAŠ KOPAL
INVESTOR	Ing. Tomáš Kopal	120 00 PRAHA 2, BUDENOVSKÁ 39
AKCE	Domov se zvláštním režimem MATYÁŠ	STUPĚN DSP
	Mládežnická č.p. 1123, Nejděk	POČET 44 3
OBJEH	PAVLON D- PŘÍSTAVBA-STROP NAD 2.NP	Č. VYKRESU
DIL F9 - STATIKA (stavebně-konstrukční část)	MEŘ. 1:100	F9.09