F1–F1

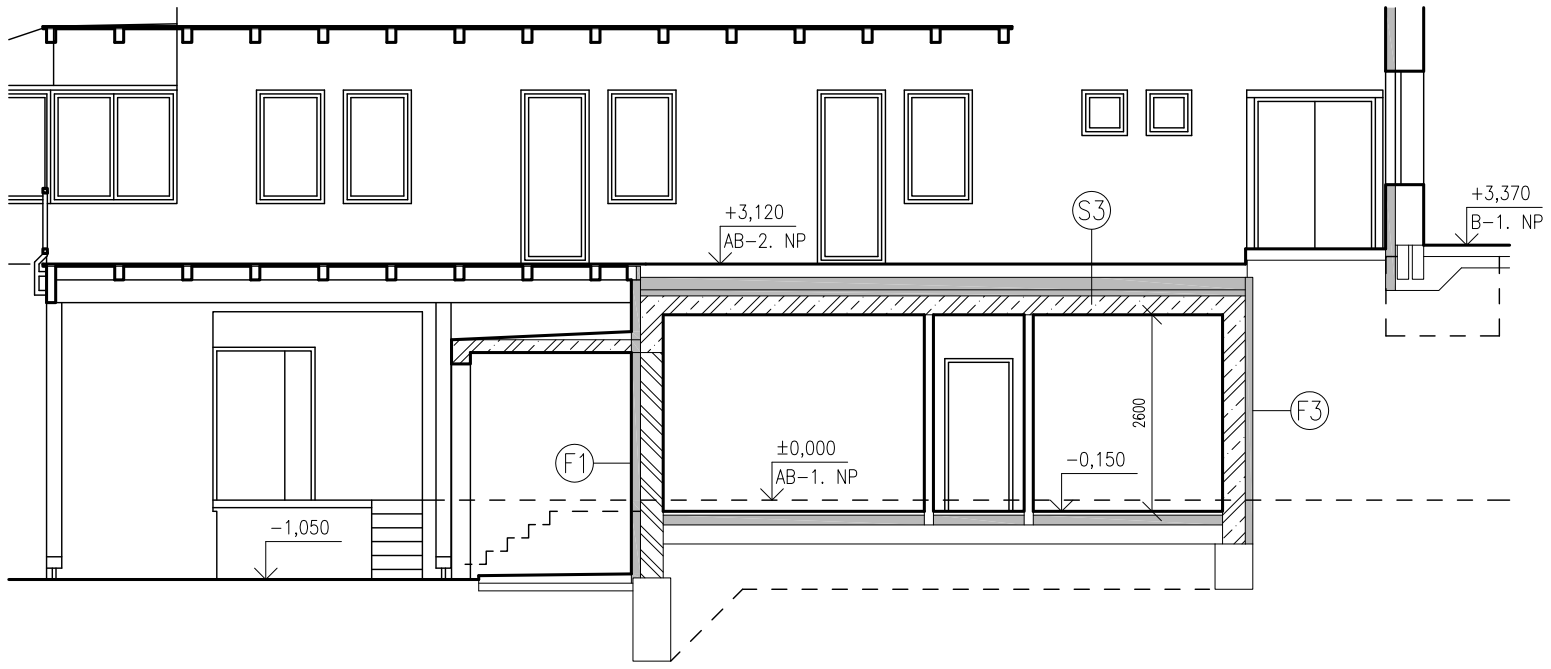

F2–F2

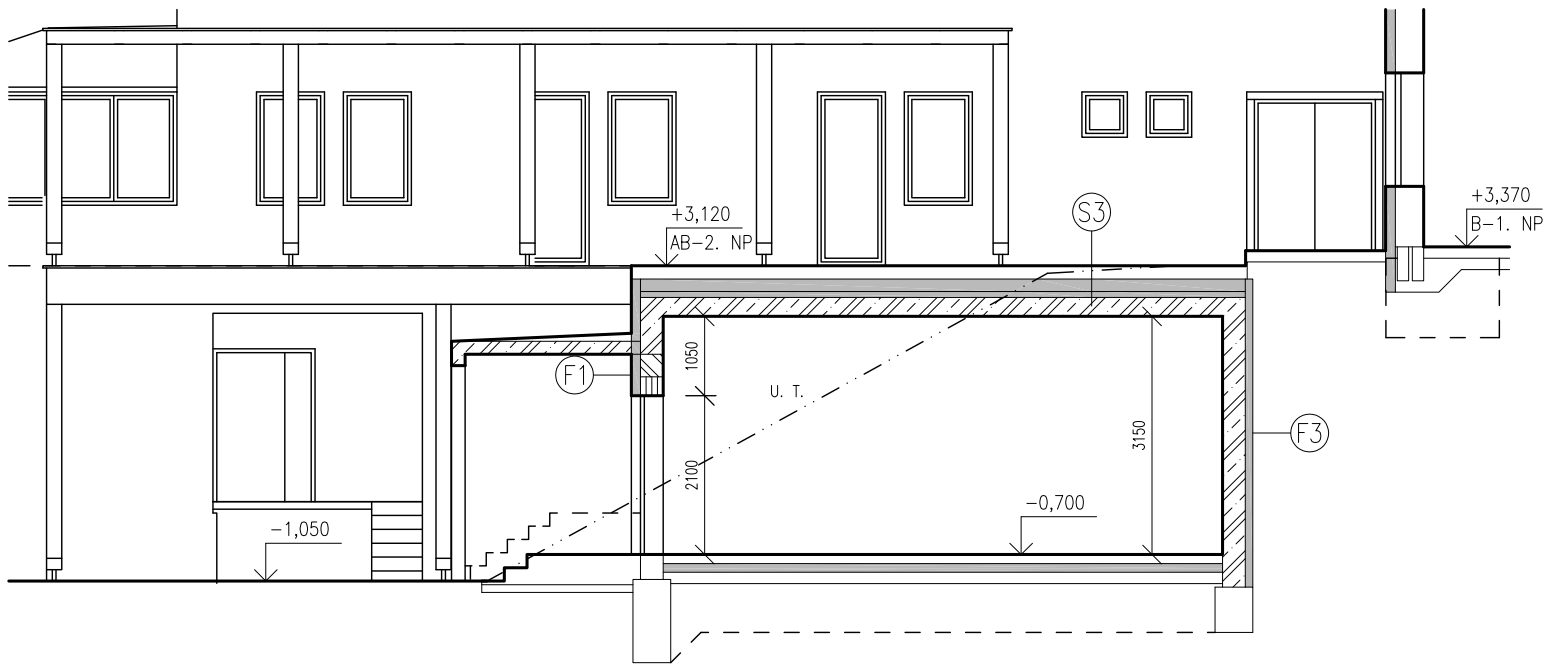

H–H

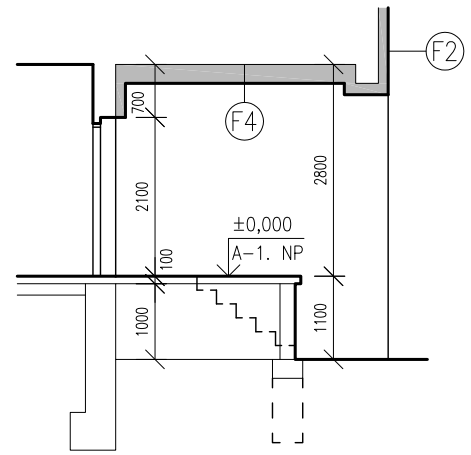

LEGENDA

- ŽELEZOBETON
- KERAMICKÉ DUTINOVÉ ZDIVO CB, TL. 300 mm
- KERAMICKÉ DUTINOVÉ ZDIVO CB, TL. 240 mm
- NOVÉ TEPELNÉ IZOLACE
- STÁVAJÍCÍ TEPELNÉ IZOLACE
- SDK PŘÍČKY TL. 120 mm

VYPRACOVAL:	ING. ONDŘEJ ZÁSTĚRA		GENERÁLNÍ PROJEKTANT: P-TIP PROJEKTOVÁ KANCELÁŘ Ing. Pavel HEINZ Vítězná 2010, 356 01 Sokolov tel., fax. 352605418 mobilní telefon +420607772271 e-mail p_tip@volny.cz IČO 18892761
ZODPOVĚDNÝ PROJEKTANT:	ING. PAVEL HEINZ		
HLAVNÍ INŽENÝR PROJEKTU:	ING. ONDŘEJ ZÁSTĚRA		
HLAVNÍ ARCHITEKT:	ING. JAROSLAV KAŠPAR		
KONTROLOVAL:	-		
STAVEBNÍK: DOMOV SE ZVLÁŠTNÍM REŽIMEM MATYÁŠ V NEJDKU, PŘÍSP. ORG. MLÁDEŽNICKÁ 1123, 362 21 NEJDEK			PROJEKTANT DÍLČÍ ČÁSTI: ENVIOM PRO s.r.o., IČ: 24703729 NA BŘEVNOVSKÉ PLÁNI 1363/71, 169 00 PRAHA 6

ČÁST DOKUMENTACE:: F.5.1 ARCHITEKTONICKÉ A STAVEBNĚ TECHNICKÉ ŘEŠENÍ	DATUM:	06/2013	PARÉ Č.:
	STUPEŇ PD:	DSP	
AKCE: DOMOV SE ZVLÁŠTNÍM REŽIMEM MATYÁŠ MLÁDEŽNICKÁ Č. P. 1123, NEJDEK	MĚŘÍTKO:	1:100	
	POČET FORMÁTŮ A4:	2x A4	
OBJEKT: F.5 SO 04 - STAVEBNÍ ÚPRAVY PAVILONU "B"	ZAKÁZKA Č.:	12022	
VÝKRES: ŘEZY F1-F1, F2-F2, H-H	ČÍSLO VÝKRESU:	F.5.1.08	REVIZE Č.: 01