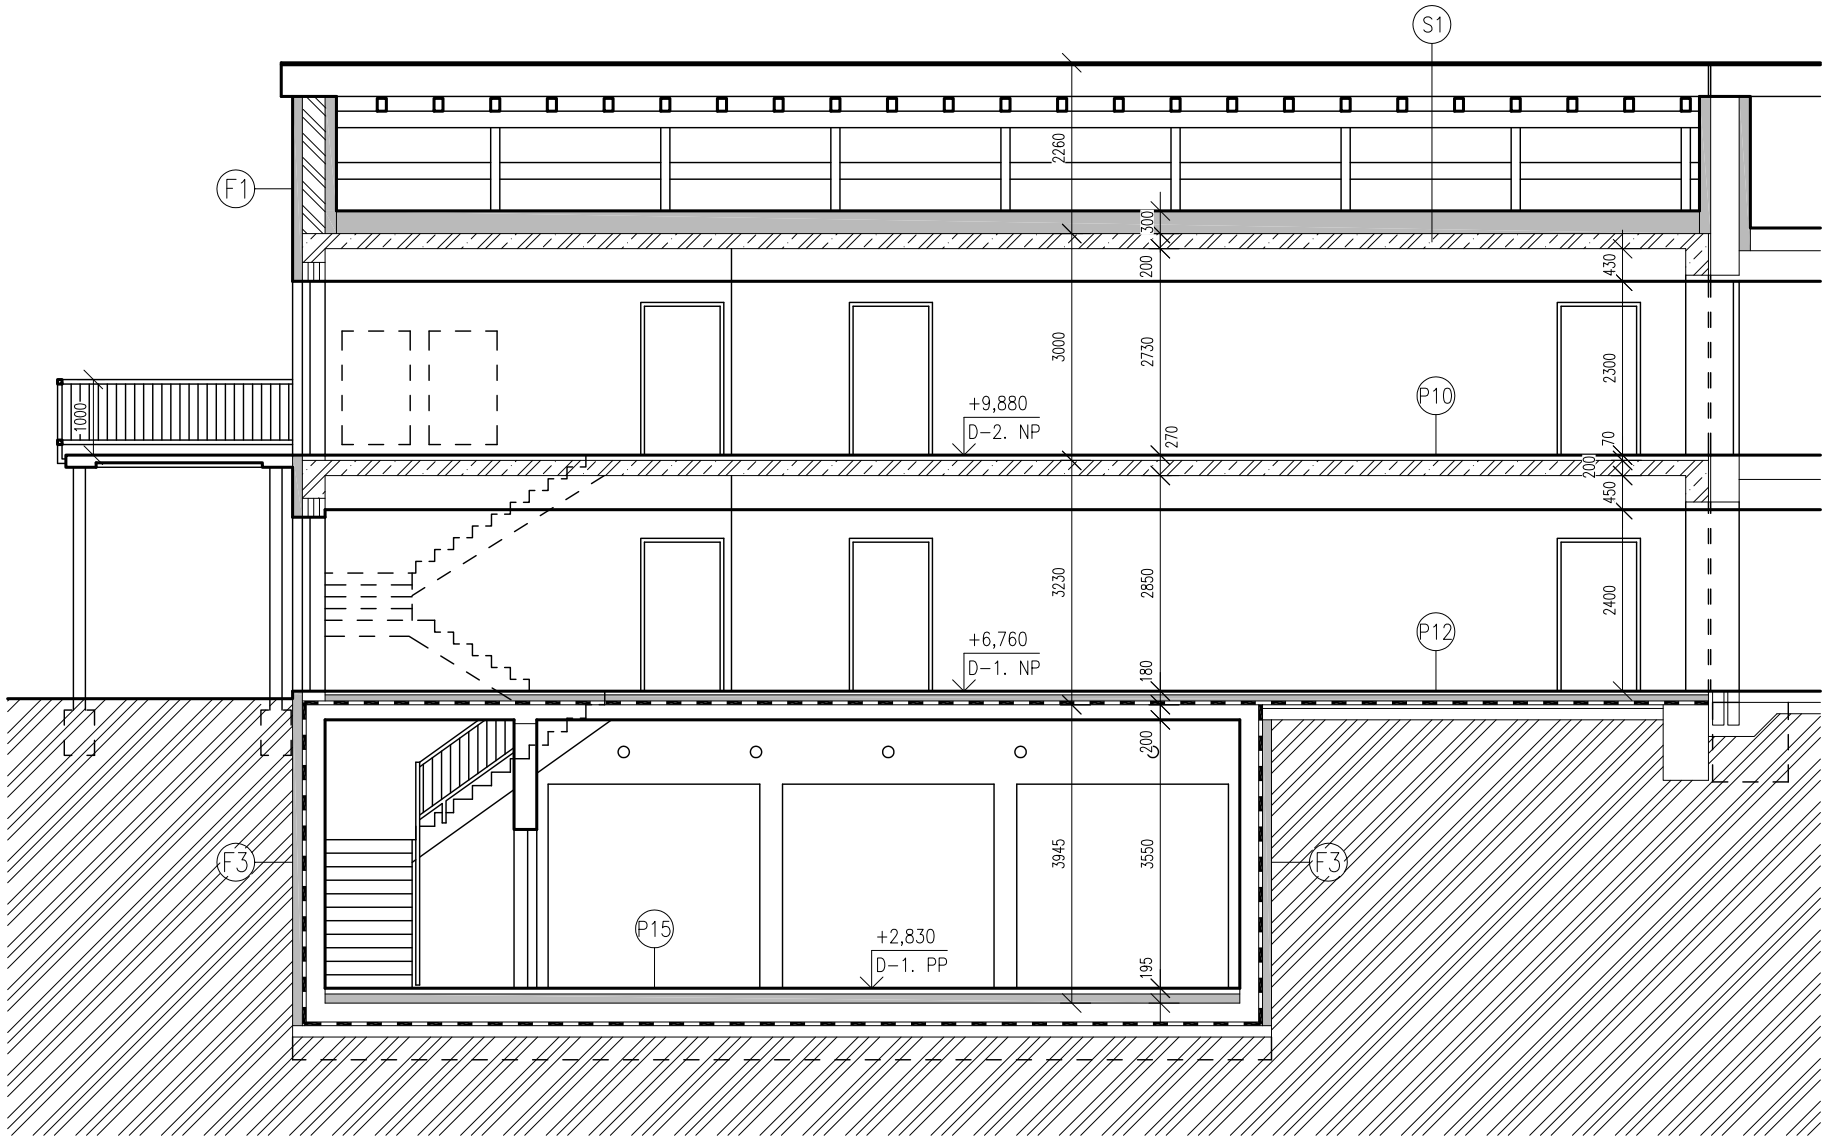

LEGENDA

- ŽELEZOBETON
- KERAMICKÉ DUTINOVÉ ZDIVO CB, TL. 300 mm
- KERAMICKÉ DUTINOVÉ ZDIVO CB, TL. 240 mm
- NOVÉ TEPELNÉ IZOLACE
- STÁVAJÍCÍ TEPELNÉ IZOLACE
- SDK PŘÍČKY TL. 120 mm

VYPRACOVAL:	ING. ONDŘEJ ZÁSTĚRA		GENERÁLNÍ PROJEKTANT: PROJEKTOVÁ KANCELÁŘ Ing. Pavel HEINZ, Vítězná 2010, 356 01 Sokolov, tel., fax. 352605418, mobilní telefon +420607772271, e-mail p_tip@volny.cz, IČO 18692761
ZODPOVĚDNÝ PROJEKTANT:	ING. PAVEL HEINZ		
HLAVNÍ INŽENÝR PROJEKTU:	ING. ONDŘEJ ZÁSTĚRA		
HLAVNÍ ARCHITEKT:	ING. JAROSLAV KAŠPAR		
KONTROLOVAL:	-		
STAVEBNÍK: DOMOV SE ZVLÁŠTNÍM REŽIMEM MATYÁŠ V NEJDKU, PŘÍSP. ORG. MLÁDEŽNICKÁ 1123, 362 21 NEJDEK			PROJEKTANT DÍLČÍ ČÁSTI: ENVIOM PRO s.r.o., IČ: 24703729 NA BŘEVNOVSKÉ PLÁNI 1363/71, 169 00 PRAHA 6
ČÁST DOKUMENTACE:: F.3.1 ARCHITEKTONICKÉ A STAVEBNĚ TECHNICKÉ ŘEŠENÍ		DATUM:	06/2013
		STUPEŇ PD:	DSP
AKCE: DOMOV SE ZVLÁŠTNÍM REŽIMEM MATYÁŠ MLÁDEŽNICKÁ Č. P. 1123, NEJDEK		MĚŘÍTKO:	1:100
		POČET FORMÁTŮ A4:	2x A4
OBJEKT: F.3 SO 02 - PŘÍSTAVBA PAVILONU "D"		ZAKÁZKA Č.:	12022
VÝKRES: PAVILON D - PODÉLNÝ ŘEZ L-L		ČÍSLO VÝKRESU:	F.3.1.5

PARÉ Č.:

REVIZE Č.: 01