


Sekce - D_1.PP			
D0.01	Schodiště		14,19
D0.02	Garaž		61,95
D0.03	Sklad		31,05
D0.04	Sklad		20,41
D0.05	Technická místnost		7,50
			135,10 m2

SO 02 PŘÍSTAVBA PAVILONU "D"

SO 05 STAVEBNÍ ÚPRAVY PAVILONU "C"

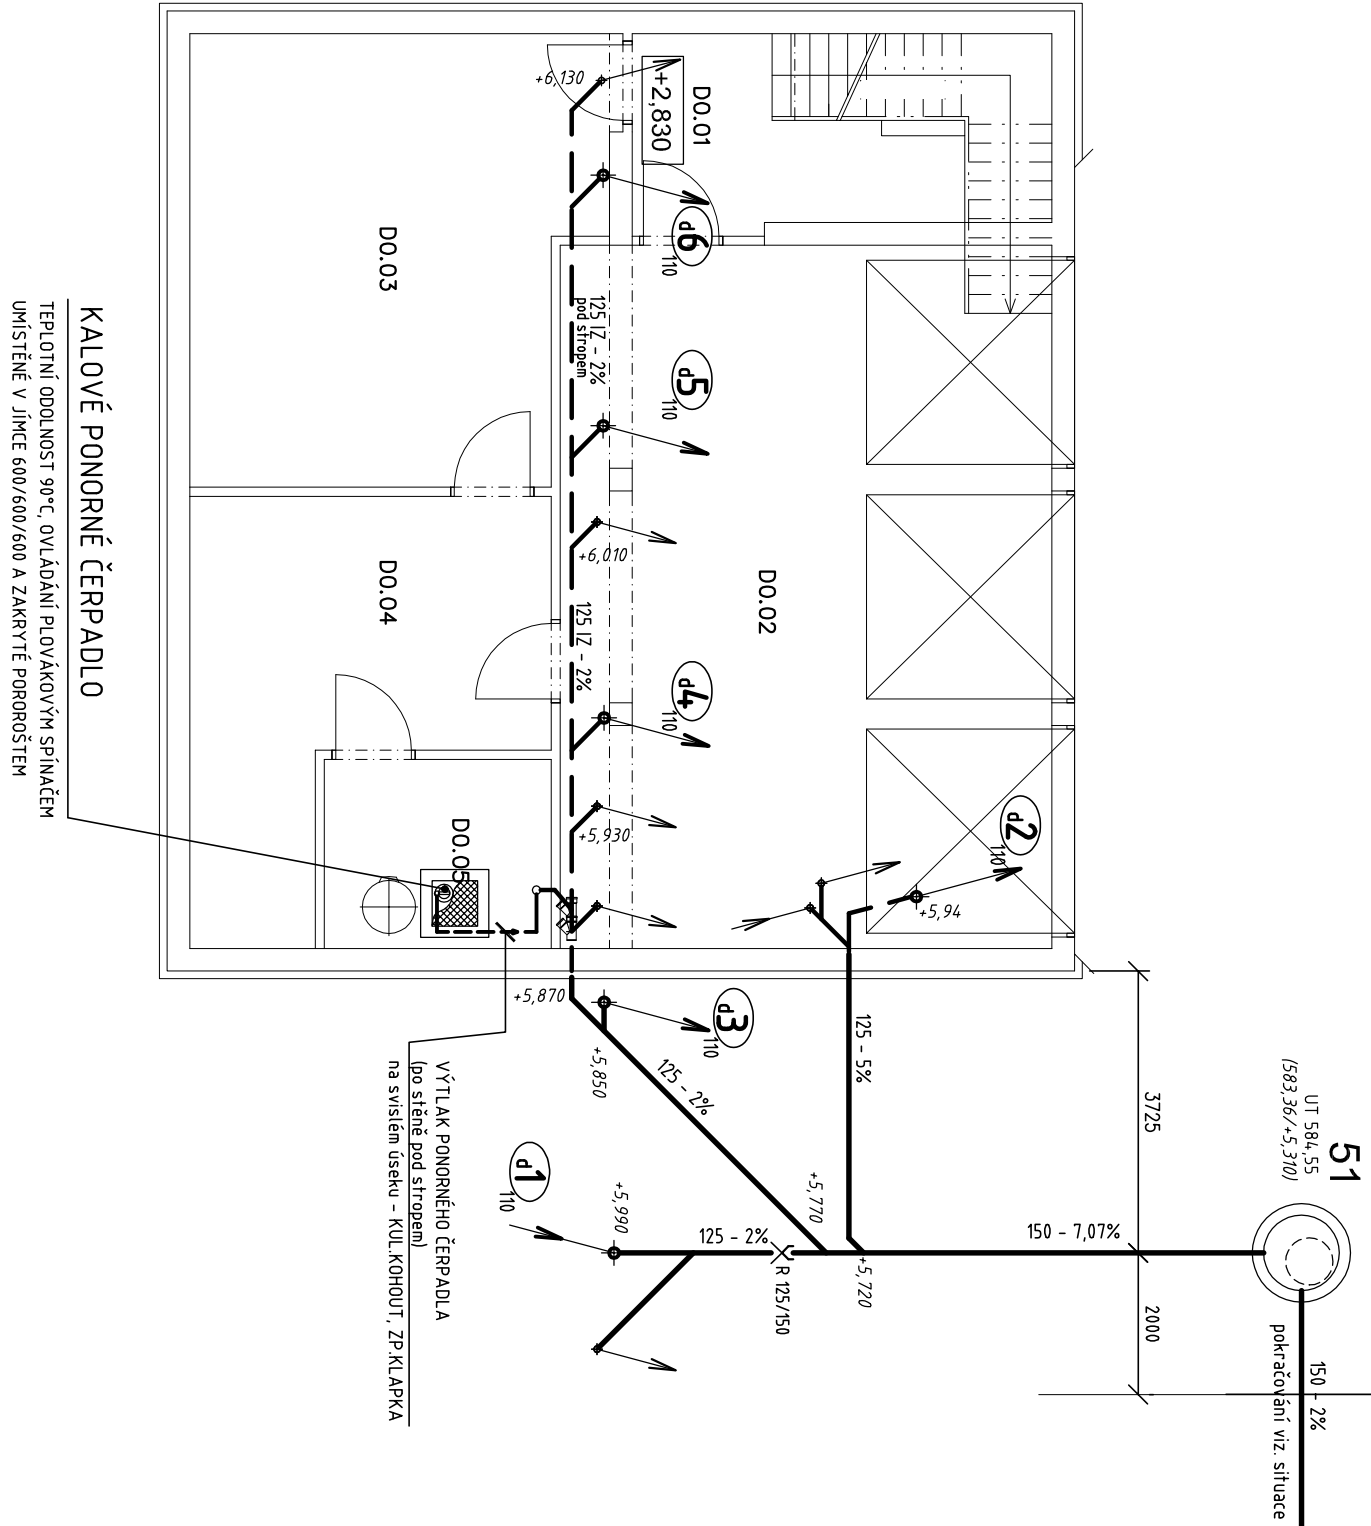

LEGENDA

- KANALIZACE

STÁVAJÍCÍ LEŽATÁ SPLAŠKOVÁ KANALIZACE

PROJEKTOVANÁ SPLAŠKOVÁ LEŽATÁ KANALIZACE

PROJEKTOVANÉ PODVĚŠENÉ KANALIZAČNÍ POTRUBÍ

PROJEKTOVANÁ DEŠŤOVÁ LEŽATÁ KANALIZACE

POZNÁMKA :

NA ODPADNÍM POTRUBÍ BUDOU OSAZENY ČISTIČI TVAROVKY 1M NAD ZALOMENÍM DO SVODNÉHO POTRUBÍ
VOLNĚ VEDENÉ POTRUBÍ POD STROPEM GARÁŽI BUDE TEPELNĚ IZOLOVÁNO

vypracoval		zodpovědný projektant		hlavní inženýr projektu	
Ing. Pavel Vainer		Ing. Pavel Vainer		Ing. Ondřej Zástěra	
Investor		Domov se zvláštním režimem "Matyáš", p.o. Mládežnická 1123, 362 21 Nejdeč			
název akce					
Domov se zvláštním režimem "MATYÁŠ" Mládežnická 1123, 362 21 Nejdeč F.3 SO 02 Přístavba pavilonu "D" F3.4 Zdravotně technické instalace kanalizace - půdorys 1.PP					
IČO		DIČ			
62574400		CZ530713156			
stupeň	datum	A4	měřítko		
DSP	11.2012	2	1:100		
číslo kopie	část		číslo přílohy		
F3.4		03			